NIEUWE SITUATIE

Verharding
Deel 3 van 4
Schaal 1:200

Deel 4
Deel 3
Deel 2

Hermesweg
Mercuriusweg
Dellebeke
Vihamij Vlissingen 8-10
Afbouwned
Edge Safety Equipment BV 12
Autoservice de pitstop
Global bicycles 14/1-14/10
Ovaa Motors 1
3-3i
Van der Zwan en Zn Zeevishandel BV 7
Douane 11
Zeeuwse Zorgschakels 9
Nieuwe Vlissingseweg

Kabels en leidingen indicatief weergegeven

PROFIEL B-B'

Locatie: Hermesweg 10
Bestaande-/ Nieuwe situatie
Schaal 1:50

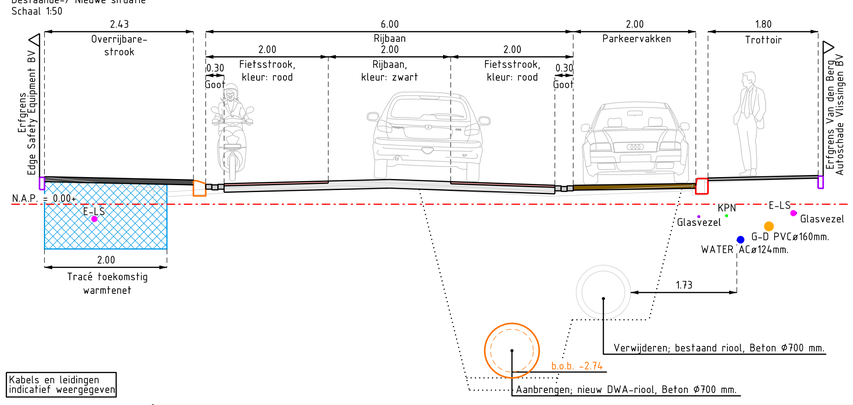

LEGENDA (KLIC) (21-02-2024)

- Glasvezel Deltafiber
- CAI/COAX (KPN)
- Gasleiding lage druk, inclusief materiaal en diameter in mm. (Alleen bij >Ø110 mm. binnen de werkgrens)
- Gasleiding hoge druk, inclusief materiaal en diameter in mm. (Alleen bij >Ø110 mm. binnen de werkgrens)
- Elektra laagspanning
- Elektra middenspanning
- Waterleiding, inclusief materiaal en diameter in mm. (Alleen bij >Ø110 mm. binnen de werkgrens)
- Persleiding, inclusief materiaal en diameter in mm. (Alleen bij >Ø110 mm. binnen de werkgrens)
- Mantelbuis

LEGENDA (NIEUWE VERHARDING)

- Werkgrens
- Opbreekgrens
- Aanbrengen opsluitbanden 60x200 mm., kleur: donkergrijs
- Aanbrengen opsluitbanden 80x200 mm., kleur: donkergrijs
- Aanbrengen opsluitbanden 100x200 mm., kleur: donkergrijs
- Aanbrengen opsluitbanden 120x250 mm., kleur: donkergrijs
- Aanbrengen opsluitbanden 150x250 mm., kleur: donkergrijs
- Aanbrengen opsluitbanden 200x250 mm., kleur: donkergrijs
- Aanbrengen verloopband van trottoirband RWS 110/220x250 mm., naar trottoirband 180x200x250 mm., kleur: donkergrijs
- Aanbrengen verloopband van trottoirband 180x200x250 mm. naar trottoirband 130/150x250 mm., kleur: donkergrijs
- Aanbrengen verloopband van trottoirband 180x200x250 mm. naar geleidebanden 50/200x180 mm., kleur: donkergrijs
- Aanbrengen verloopband van trottoirband 180x200x250 mm. naar opsluitbanden 200x250 mm., kleur: donkergrijs
- Aanbrengen verloopband van trottoirband 130/150x250 mm. naar geleidebanden 50/200x250 mm., kleur: donkergrijs
- Aanbrengen verloopband van trottoirband RWS 110/220x250 mm. naar geleidebanden 50/200x250 mm., kleur: donkergrijs
- Aanbrengen verloopband van trottoirband RWS 110/220x250 mm. naar geleidebanden 50/200x250 mm., kleur: donkergrijs
- Aanbrengen verloopband van rijwielpadband 40/120x200 mm. naar trottoirband 130/150x250 mm., kleur: donkergrijs
- Aanbrengen verloopband van trottoirband 180/200x250 mm. naar maaiveld, kleur: donkergrijs, bochtband d.m.v. zagen
- Aanbrengen verloopband van RWS 110/220x250 mm., naar maaiveld, kleur: donkergrijs
- Aanbrengen verloopband van trottoirband 180/200x250 mm. naar maaiveld, kleur: donkergrijs, bochtband d.m.v. zagen
- Aanbrengen verloopband van RWS 110/220x250 mm., naar maaiveld, kleur: donkergrijs
- Aanbrengen initverloopband van geleideband 50/200x250 mm. naar maaiveld, kleur: donkergrijs
- Aanbrengen verloopband van rijwielpadbanden 40/120x200 mm. naar maaiveld, kleur: donkergrijs
- Aanbrengen verloopband van trottoirband 130/150x250 mm. naar maaiveld, kleur: donkergrijs
- Aanbrengen initbanden 200x170 mm. (links, midden en rechts), kleur: donkergrijs
- Aanbrengen initbanden 1000x1050x215/115 mm. (links, midden en rechts)(t.b.v. zwaar vrachtverkeer)
- Aanbrengen initbanden 800x500x180 mm. (links, midden en rechts) (ib 80x18)
- Kant asfalt
- Locatie mindervalideoprit
- Aanbrengen goot, 1 strek betontegel, 150x300x60 mm.
- Aanbrengen goot, 1 strek betonstraatstenen, keiformaat, kleur: grijs (gt, 1str, BKF, gr)
- Aanbrengen goot, 3 strek betonstraatstenen, keiformaat, kleur: grijs (gt, 3str, BKF, gr)
- Aanbrengen onderbroken lengtemarkering van thermoplast lengtemarkering 0,30 - 2,70, breedte: 0,10m.
- Aanbrengen markering van witte betonstraatstenen; lengtemarkering 0,50 - 0,50, keiformaat
- Aanbrengen markering van witte betonstraatstenen; lengtemarkering 1 - 1, keiformaat
- Aanbrengen markering van witte betontegels; 300x150x80 mm.; lengtemarkering 0.30 - 2.70, breedte: 0.15 m.
- Aanbrengen markering van thermoplastisch markeringsmateriaal; lengtemarkering 1 - 1, breedte: 0.10 m.
- Aanbrengen markering van witte betonstraatstenen; lengtemarkering ononderbroken, dik: 0.10 m.
- Aanbrengen markering van wegenverf; lengtemarkering ononderbroken, kleur: geel
- Aanbrengen markering van witte betontegels; 300x150x80 mm.; lengtemarkering ononderbroken, dik: 0.15 m.
- Aanbrengen markering van witte betonstraatstenen; lengtemarkering 0.20 - 0.20, keiformaat
- Aanbrengen markering van thermoplastisch markeringsmateriaal; dwarsmarkering ononderbroken, breedte: 0.30 m.
- Aanbrengen markering van witte betontegels; 300x300x80 mm.; lengtemarkering ononderbroken, dik: 0.30 m.
- Aanbrengen markering van witte en zwarte betontegels; blokmarkering 0.50x0.50 m.
- Aanbrengen markering van thermoplastisch markeringsmateriaal; pijlmarkering
- Aanbrengen markering van thermoplastischmarkeringsmateriaal; taludmarkering
- Aanbrengen markering van thermoplastisch markeringsmateriaal; symbolen
- Aanbrengen plateaurandelementen 140/220x1000/500x2400 mm., vrijgekomen uit het werk
- Aanbrengen betontegels; haaientand incl. tussentegel, 500x500x95 mm., kleur: zwart/wit
- Aanbrengen betonstraatstenen; keiformaat, stroomlagen in halfsteensverband, kleur: zwart (BKF, sl, zwart)
- Aanbrengen betonstraatstenen; dikformaat, elleboogverband, kleur: zwart
- Aanbrengen betonstraatstenen; dikformaat, stroomlagen in halfsteensverband, kleur: grijs, (BDF, sl, grijs)
- Aanbrengen betonstraatstenen; keiformaat, elleboogverband, kleur: rood (BKF, elb, rood)
- Aanbrengen betonstraatstenen; keiformaat, keperverband, kleur: grijs (BKF, kep, grijs)
- Aanbrengen betonstraatstenen; keiformaat, elleboogverband, kleur: grijs (BKF, elb, grijs)
- Aanbrengen betonstraatstenen; keiformaat, elleboogverband, kleur: zwart (BKF, elb, zwart)
- Aanbrengen straatbaksteenen, keiformaat, keperverband, kleur: rood/bruin, vrijgekomen uit het werk (GKF, kep, r/b (h))
- Aanbrengen betonstraatstenen; keiformaat, halfsteensverband, kleur: grijs (BKF, hv, grijs)
- Aanbrengen betontegels; 300x300x45 mm., halfsteensverband, kleur: grijs (tgls 300x300x45)
- Aanbrengen betontegels; 300x300x80 mm., halfsteensverband, kleur: grijs (tgls 300x300x80)
- Aanbrengen betontegels; 300x300x80 mm., halfsteensverband, kleur: rood (tgls 300x300x80)
- Aanbrengen asfaltverharding: - onderlaag: AC 22 base OL-B, 65 mm. dik; - tussenlaag: AC 16 Bind, TL-B, 45 mm. dik; - deklaag: SMA-NL 8B, 70/100, kleur: rood met zwarte bitumen en gekleurde steenslag (tilrood), 30 mm. dik
- Aanbrengen asfaltverharding: - onderlaag: AC 22 base OL-B, 65 mm. dik; - tussenlaag: AC 16 Bind, TL-B, 45 mm. dik; - deklaag: SMA-NL 8B, 70/100 30 mm. dik
- Aanbrengen grasbetontegels, 400x600x150 mm. (Gbtgls 400x600x150)
- Aanbrengen info bord, vrijgekomen uit het werk (Ib)
- Aanbrengen verkeersbord met verkeersbordpaal (Vb)
- Aanbrengen bewegwijzering bord, vrijgekomen uit het werk (Bw)
- Aanbrengen betonnen paal, vrijgekomen uit het werk (Bp)
- Aanbrengen biggenrug (Bg)
- Aanbrengen betonblokken, vrijgekomen uit het werk (Bb (h))
- Aanbrengen akoestische strip tussen bestrating en woningen
- Grond verwerken in berm/groenstrook, incl. afwerken en zaaien
- Aanbrengen putrand met deksel, met opschrift "VW"
- Aanbrengen ronde selflevel putrand met deksel, met opschrift "VW"
- Bestaande lichtmast vervangen en plaatsen op nieuwe locatie, inclusief lichtmastnummer, door derden
- Aanbrengen boom, type: n.t.b.
- Nieuwe lichtmast plaatsen op nieuwe locatie, inclusief lichtmastnummer, door derden
- Rijrichting gemotoriseerd verkeer
- Rijrichting fietsverkeer

SITUATIE (SCHAAL 1:5.000)

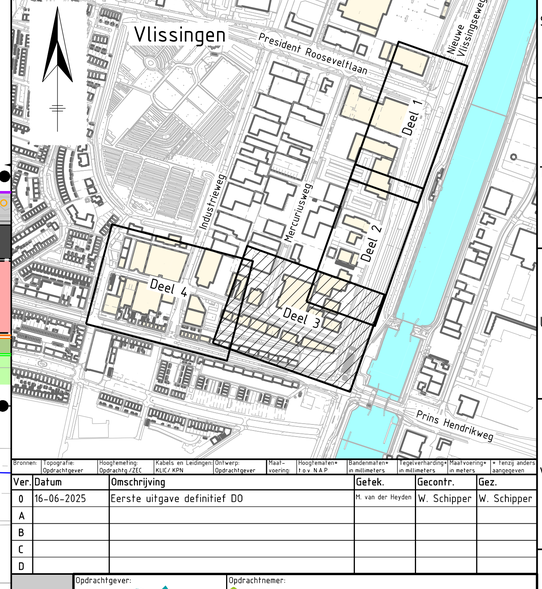

LEGENDA (ONDERGROND/TOPOGRAFIE)

- Ondergrond
- Perceelsgrens
- Bebouwing
- Aan het werk grenzende bebouwing
- +9.99 Bestaande hoogtes
- Locatie inrit
- GARAGE Locatie garage
- trafo Handhaven trafo
- Handhaven trottoirband/opsluitband
- 2101 Bestaande lichtmast op huidige locatie handhaven, incl. lichtmastnummer
- Handhaven boom
- Vb Handhaven verkeersbord met verkeersbordpaal (Vb)
- Sk Handhaven straatkolk (Sk)
- Tk Handhaven trottoirkolk (Sk)
- Sp Handhaven stalen paal (Sp)
- VRI Handhaven bestaande VRI (VRI)
- DR Handhaven bestaande drukknop (DR)
- Handhaven goot
- Handhaven bosschage

Ver.	Datum	Omschrijving	Gefek.	Gecontr.	Gez.
0	16-06-2025	Eerste uitgave definitief DO	H. van der Heyden	W. Schipper	W. Schipper
A					
B					
C					
D					

Projectstatus: DEFINITIEF

Opdrachtgever: Gemeente Vlissingen
Opdrachtnemer: Zeeland Engineering Consultants, Civieltechnisch adviesbureau, www.zeeciviel.nl

Project: Herinrichting Hermesweg te Vlissingen
Formaat: A1xA0_L
Schaal: 1:200
Onderdeel: Nieuwe situatie verhardingen Deel 3 van 4
Datum: 16-06-2025
Bladen: 3 van 4
Projectnummer: 2023-009
Tekeningnummer: DO-2023-009_503
Besteknummer: DO-2023-009
Referentienummer: 2023-009
Versie: 0

Bestandsnaam: DEFINITIEF_DO-2023-009_A.dgn

op dit document berust het auteursrecht volgens artikel 46 van de DNR2011