PROFIEL 15

Locatie: Boulevard Evertsen
Bestaande-/ Nieuwe situatie
Schaal 1:50

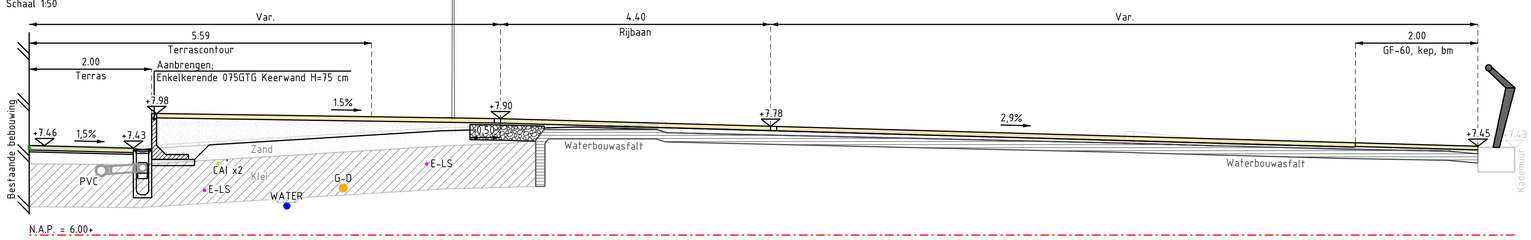

PROFIEL 16

Locatie: Boulevard Evertsen
Bestaande-/ Nieuwe situatie
Schaal 1:50

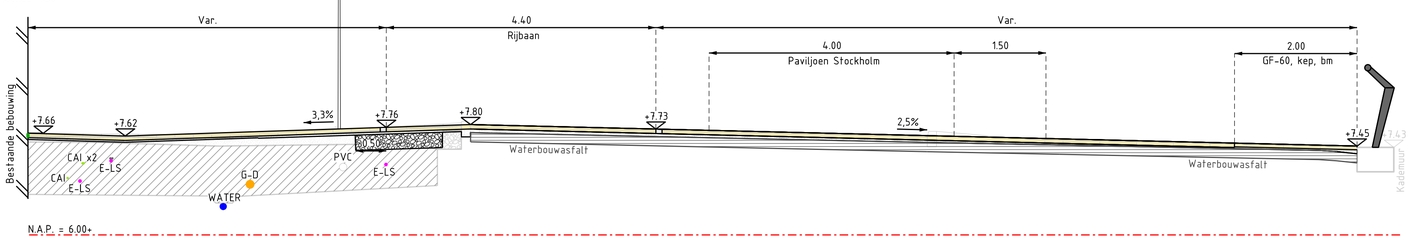

PROFIEL 17

Locatie: Boulevard Evertsen
Bestaande-/ Nieuwe situatie
Schaal 1:50

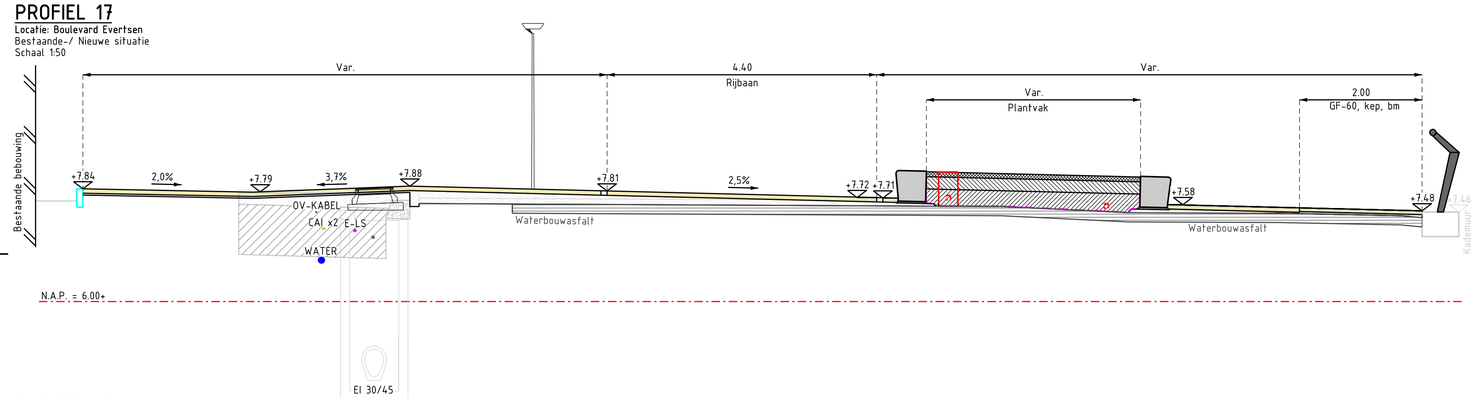

PROFIEL 18

Locatie: Boulevard Evertsen
Bestaande-/ Nieuwe situatie
Schaal 1:50

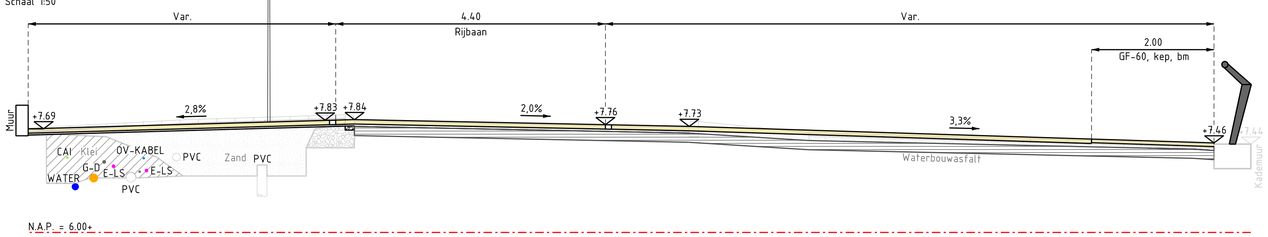

PROFIEL 19

Locatie: Boulevard Evertsen
Bestaande-/ Nieuwe situatie
Schaal 1:50

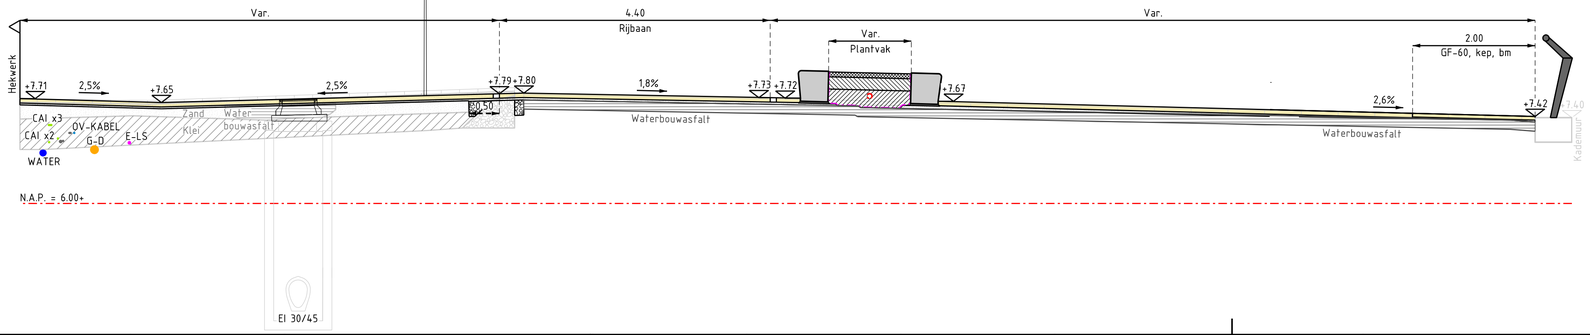

OPMERKING

Parkbanden worden met het afschot van de bestrating aangebracht (niet horizontaal)

Bronnen:	Topografie: Opdrachtgever	Hoogtemeting: Opdrachtg./ZEC	Kabels en Leidingen: KLIC/ KPN	Ontwerp: Opdrachtgever	Maat-voering	Hoogtewaiten+ t.o.v. N.A.P.	Bandenwaiten+ in millimeters	Tegelverharding+ in millimeters	Maatvoering+ in meters	+ tenzij anders aangegeven

Ver.	Datum	Omschrijving	Getek.	Gecontr.	Gez.
0	24-03-2023	Eerste uitgave concept VO	M. v/d Heyden	W. Schipper	W. Schipper
A	05-05-2023	Tweede uitgave concept VO	M. v/d Heyden	W. Schipper	W. Schipper
B	11-12-2023	Derde uitgave concept VO	M. v/d Heyden	W. Schipper	W. Schipper
C	25-01-2023	Vierde uitgave concept VO	M. v/d Heyden	W. Schipper	W. Schipper
D	20-02-2024	Vijfde uitgave concept VO	M. v/d Heyden	W. Schipper	W. Schipper
E	20-09-2024	Eerste uitgave definitief VO	M. v/d Heyden	W. Schipper	W. Schipper

Projectstatus: DEFINITIEF

Opdrachtgever: GEMEENTE VLISSINGEN

Opdrachtnemer: Zeeland Engineering Consultants
Civieltechnisch adviesbureau
www.zeeciviel.nl

Project: Opstellen technisch VO Herinrichting Boulevards Evertsen en Bankert te Vlissingen

Formaat: A1_L
Schaal: 1:50

Onderdeel: Dwarsprofielen
Deel 2 van 2

Datum: 20-09-2024
Bladen: 8 van 8

Projectnummer:	Tekeningnummer:	Besteknummer:	Referentienummer:	Versie:
2023-002	VO-2023-002_602	N.v.t.	2023-002	E

op dit document berust het auteursrecht volgens artikel 45 van de DNR2011

Bestandsnaam: DEFINITIEF_VO-2023-002_H.dgn