



PROFIEL A-A'

Locatie: Joost de Moorstraat
Bestaande-/ Nieuwe situatie
Schaal 1:50

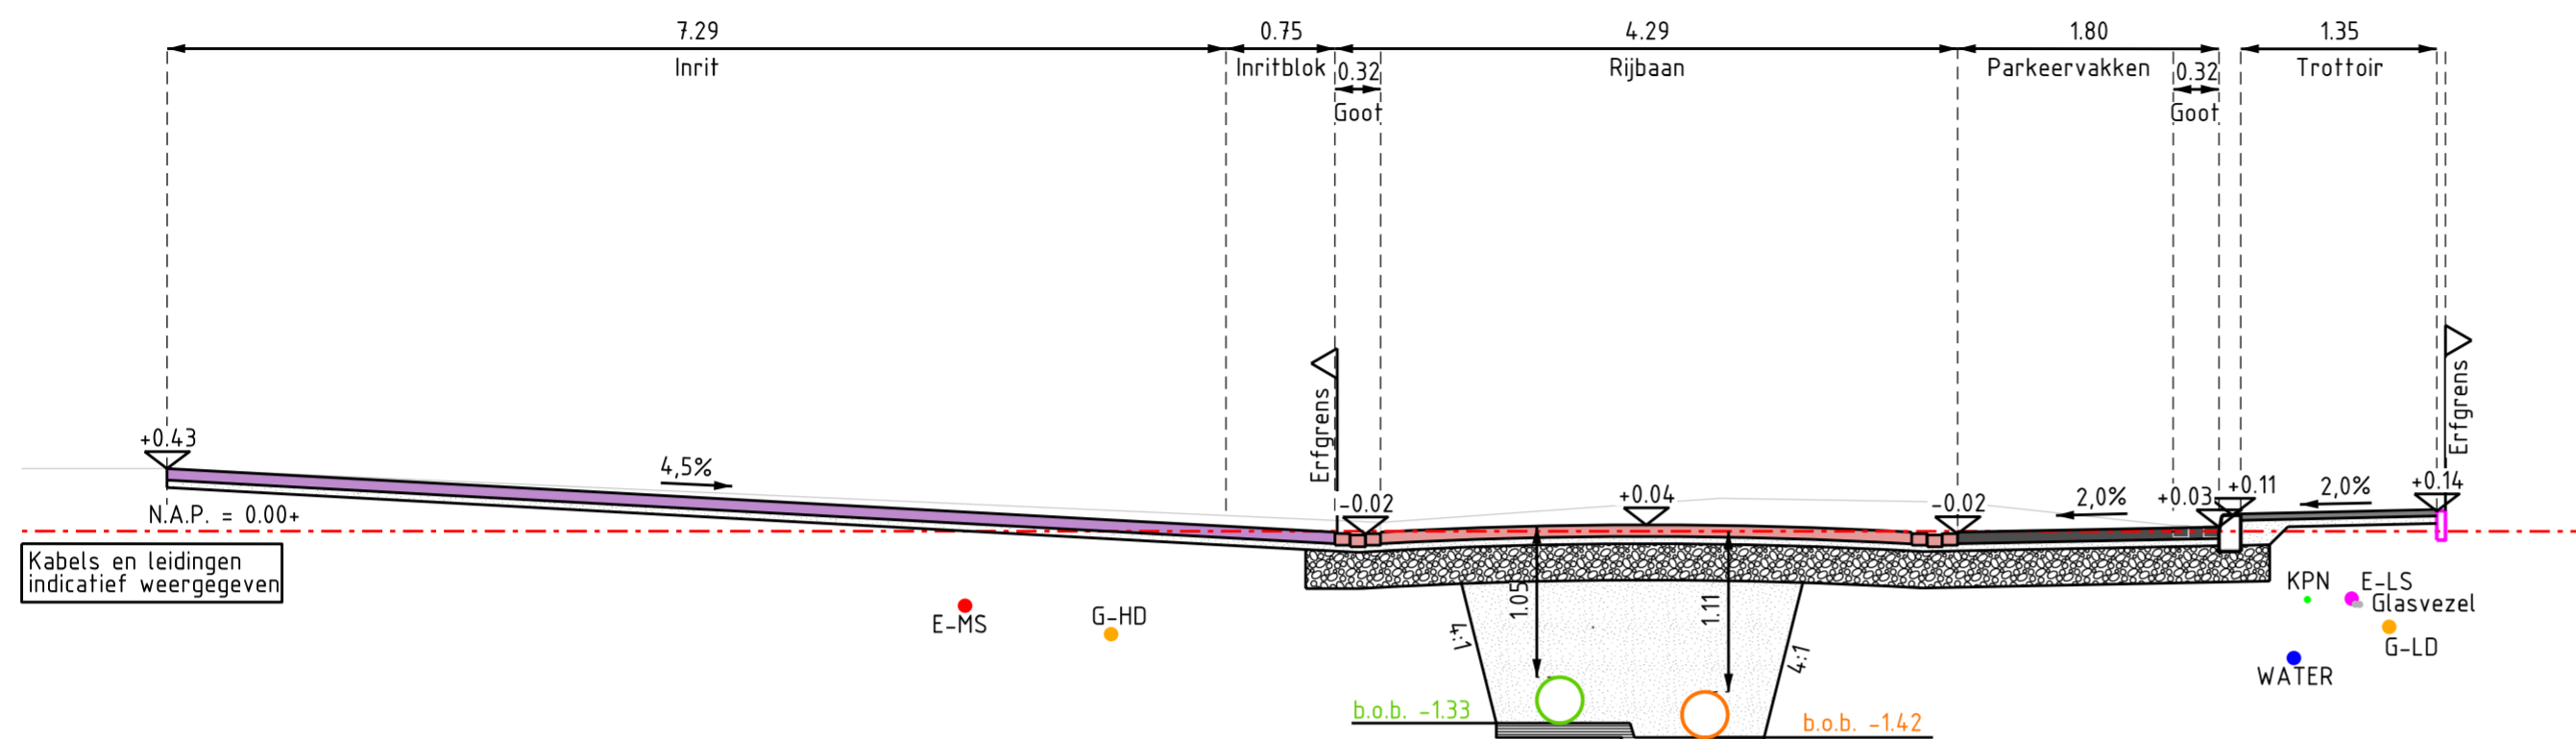


PROFIEL B-B'

Locatie: Joost de Moorstraat
Bestaande-/ Nieuwe situatie
Schaal 1:50

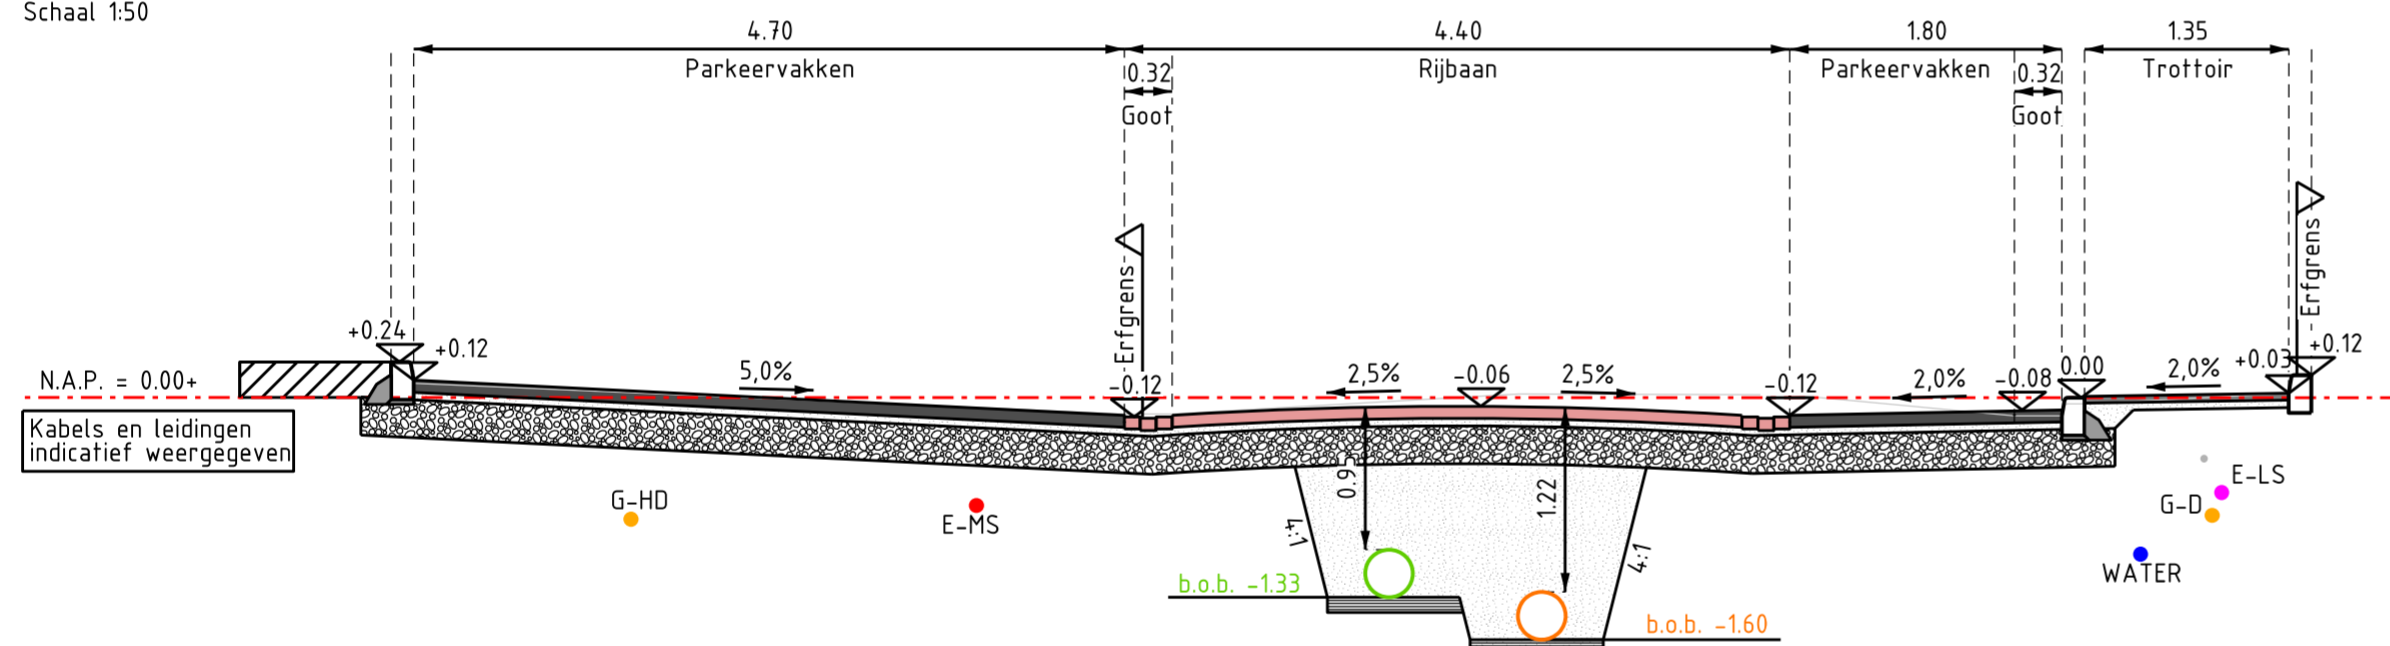

PROFIEL C-C'

Locatie: Joost de Moorstraat
Bestaande-/ Nieuwe situatie
Schaal 1:50

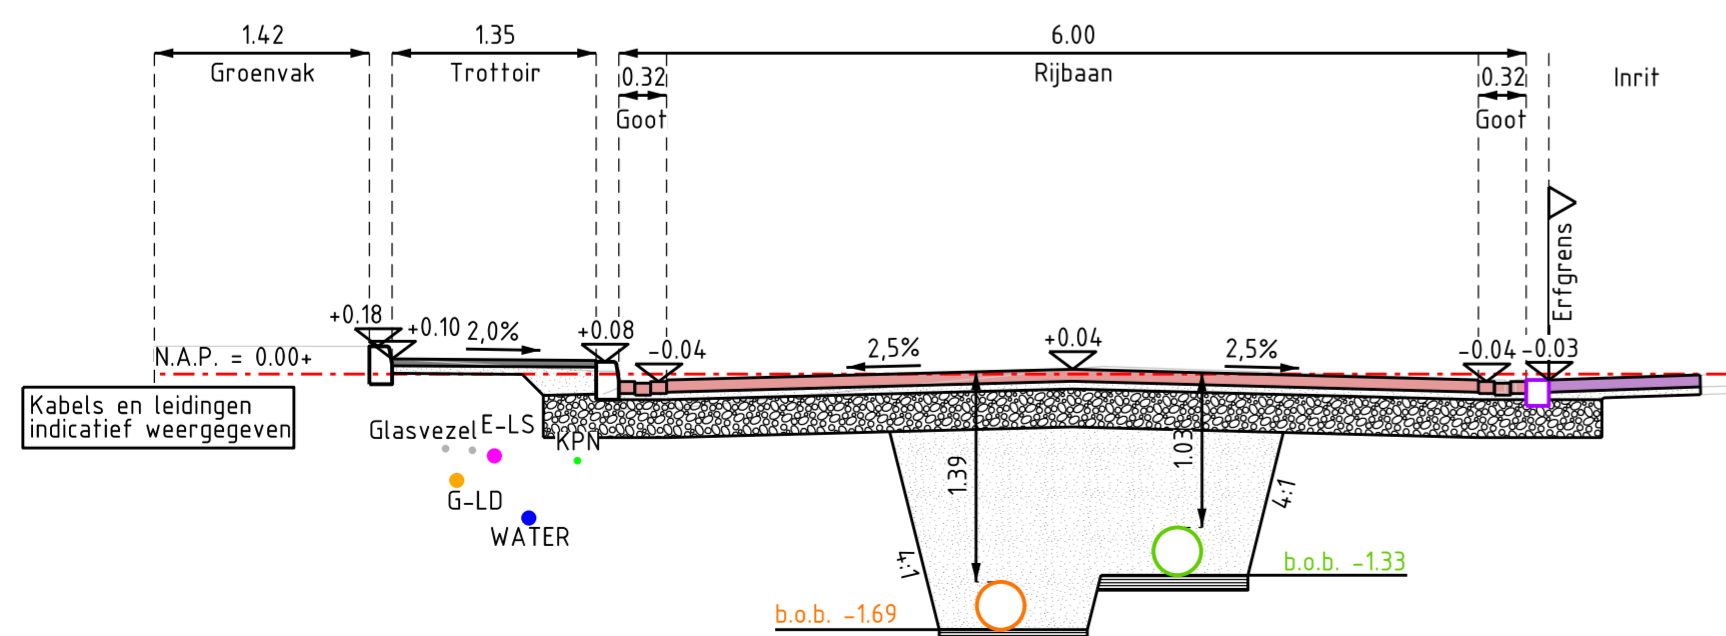

Ver.	Datum	Omschrijving	Getek.	Gecontr.	Gez.
0	07-02-2025	Eerste uitgave concept VO	T. van Oosten	J.J. van Belzen	R. van der Geest
A	24-04-2025	Definitieve uitgave VO	T. van Oosten	J.J. van Belzen	R. van der Geest
B					
C					
D					

DEFINITIEF	Opdrachtgever: 	Opdrachtnemer:
	Project: Vervanging riolering Joost de Moorstraat te Vlissingen	
	Onderdeel: Dwarsprofielen	Formaat: A2_L
	Projectnummer: 2024-060	Tekeningnummer: 2024-060-601
	Referentienummer: 2024-060	Versie: A