PROFIEL 1
Locatie: Boulevard Evertsen
Bestaande-/ Nieuwe situatie
Schaal 1:50

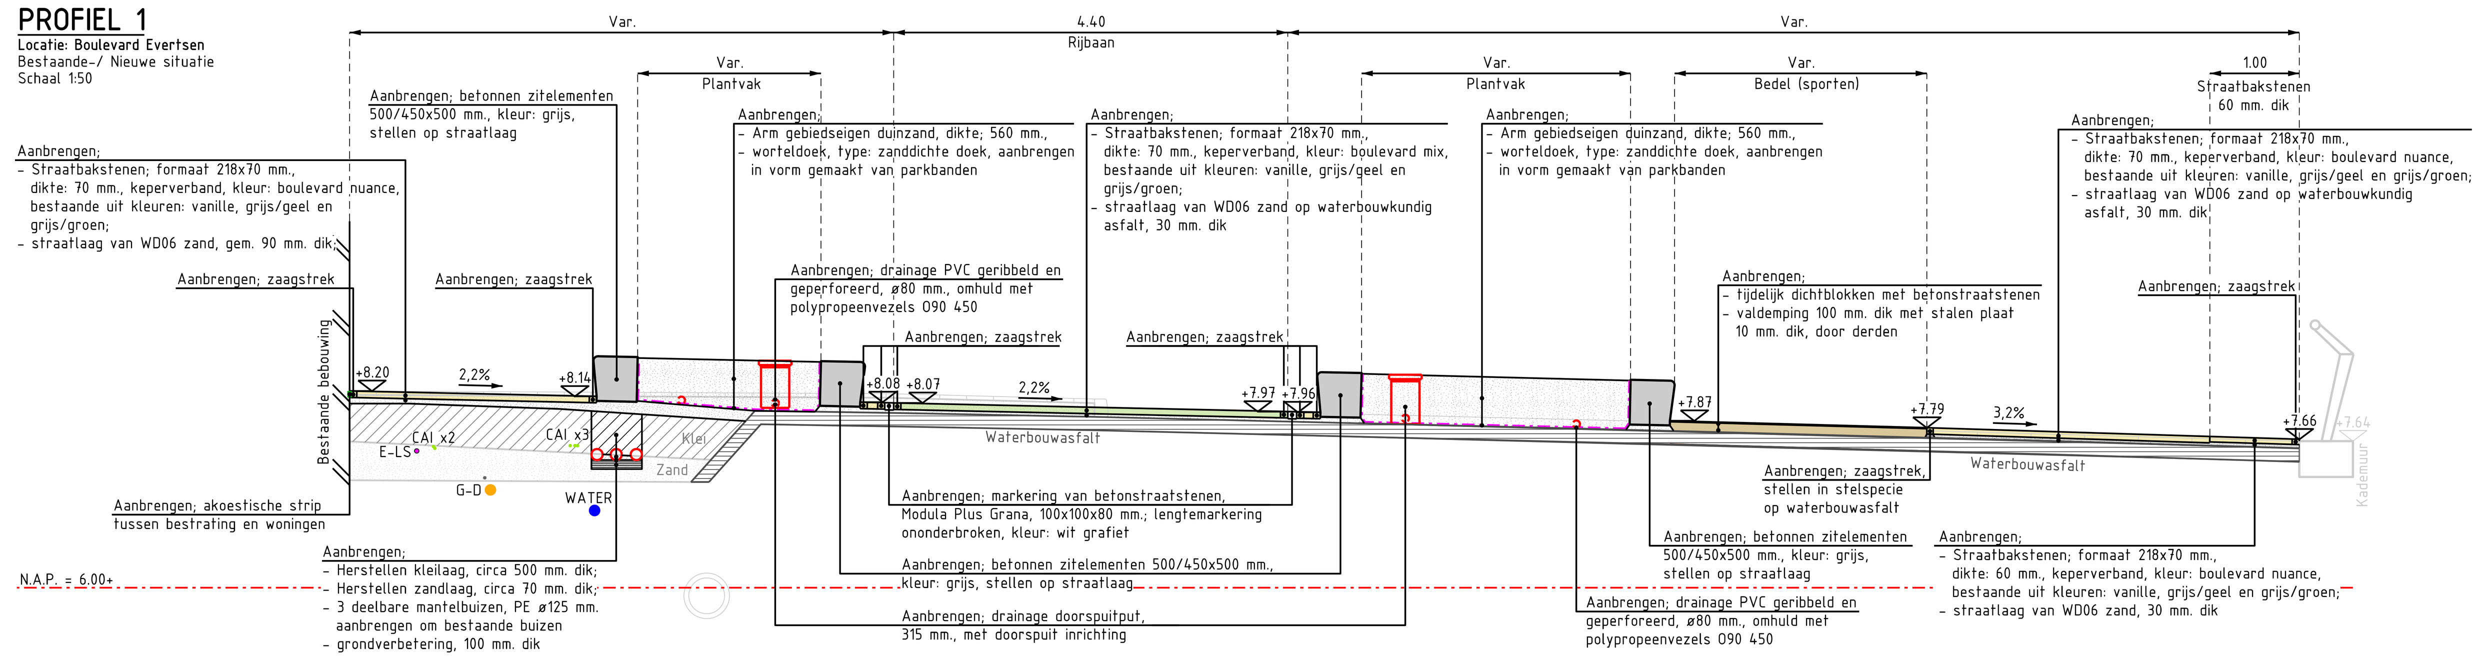

PROFIEL 2
Locatie: Boulevard Evertsen
Bestaande-/ Nieuwe situatie
Schaal 1:50

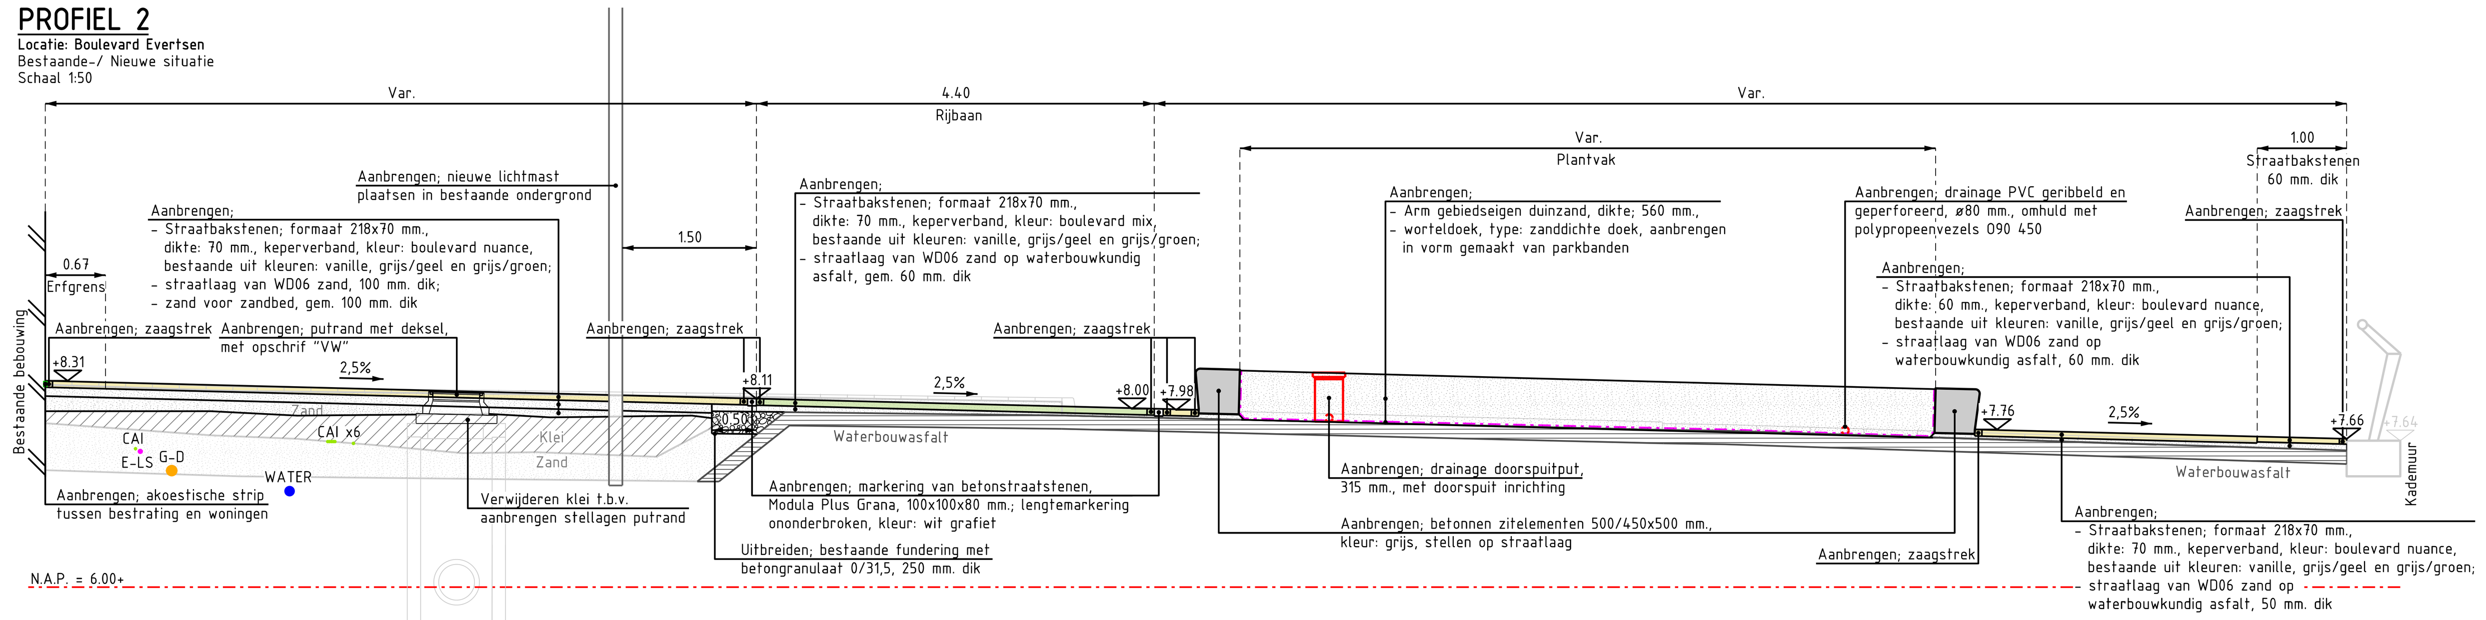

PROFIEL 3
Locatie: Boulevard Evertsen
Bestaande-/ Nieuwe situatie
Schaal 1:50

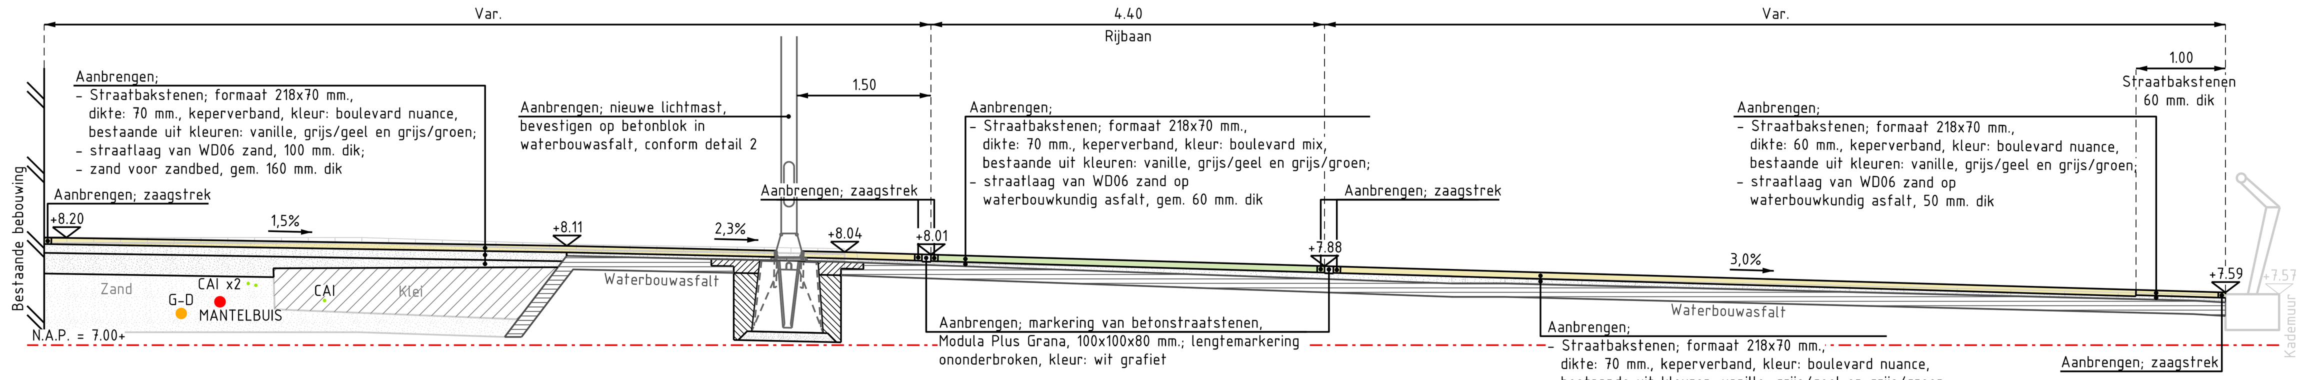

PROFIEL 4
Locatie: Boulevard Evertsen
Bestaande-/ Nieuwe situatie
Schaal 1:50

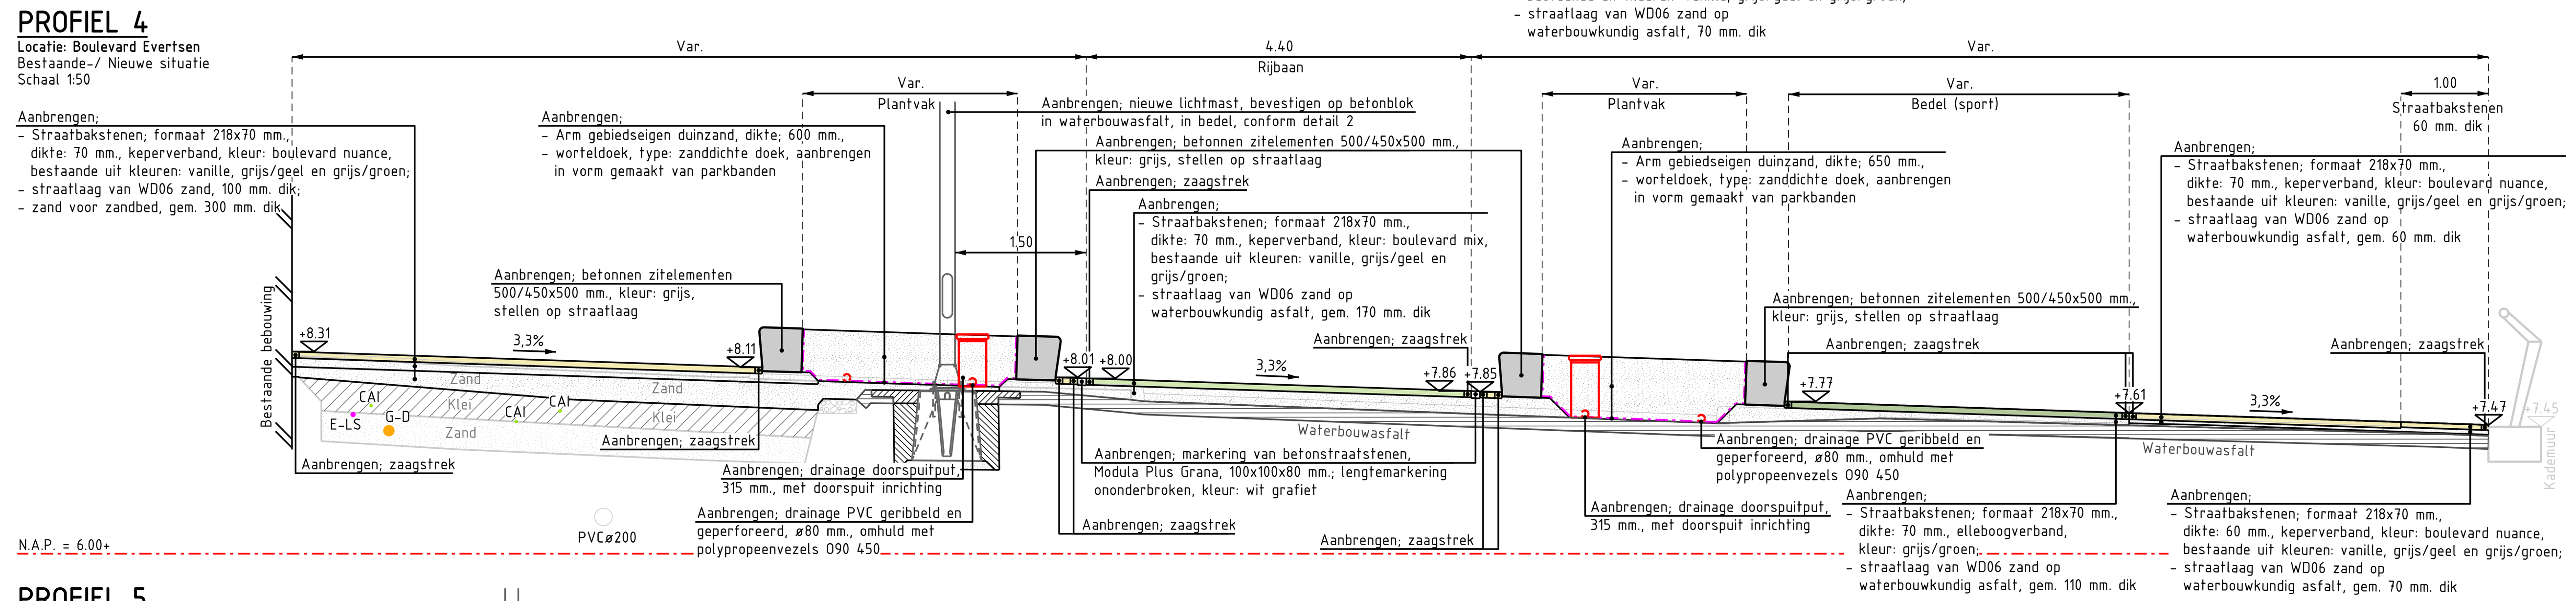

PROFIEL 5
Locatie: Boulevard Evertsen
Bestaande-/ Nieuwe situatie
Schaal 1:50

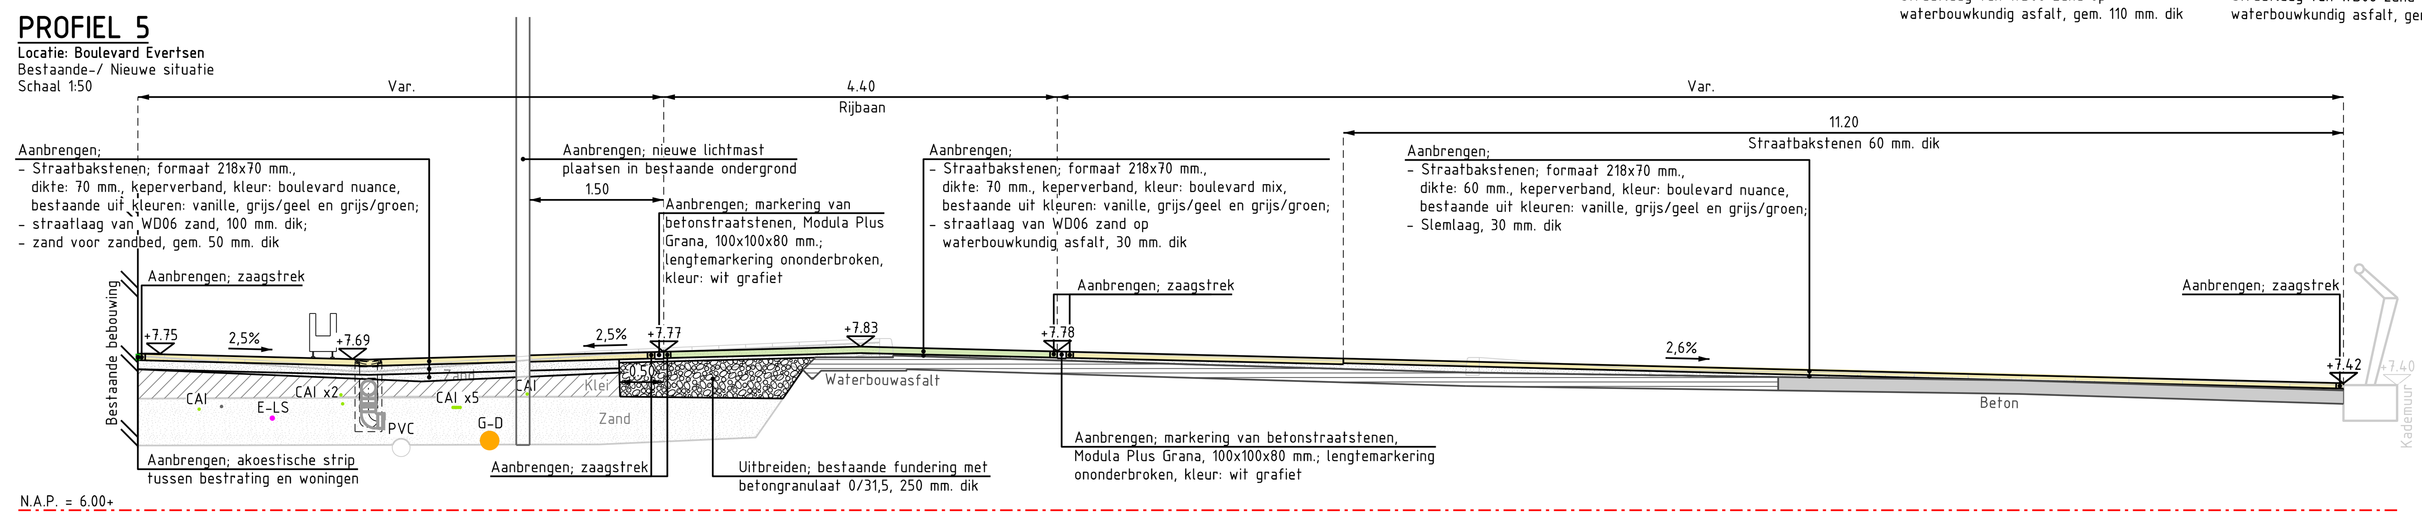

PROFIEL 7
Locatie: Boulevard Evertsen
Bestaande-/ Nieuwe situatie
Schaal 1:50

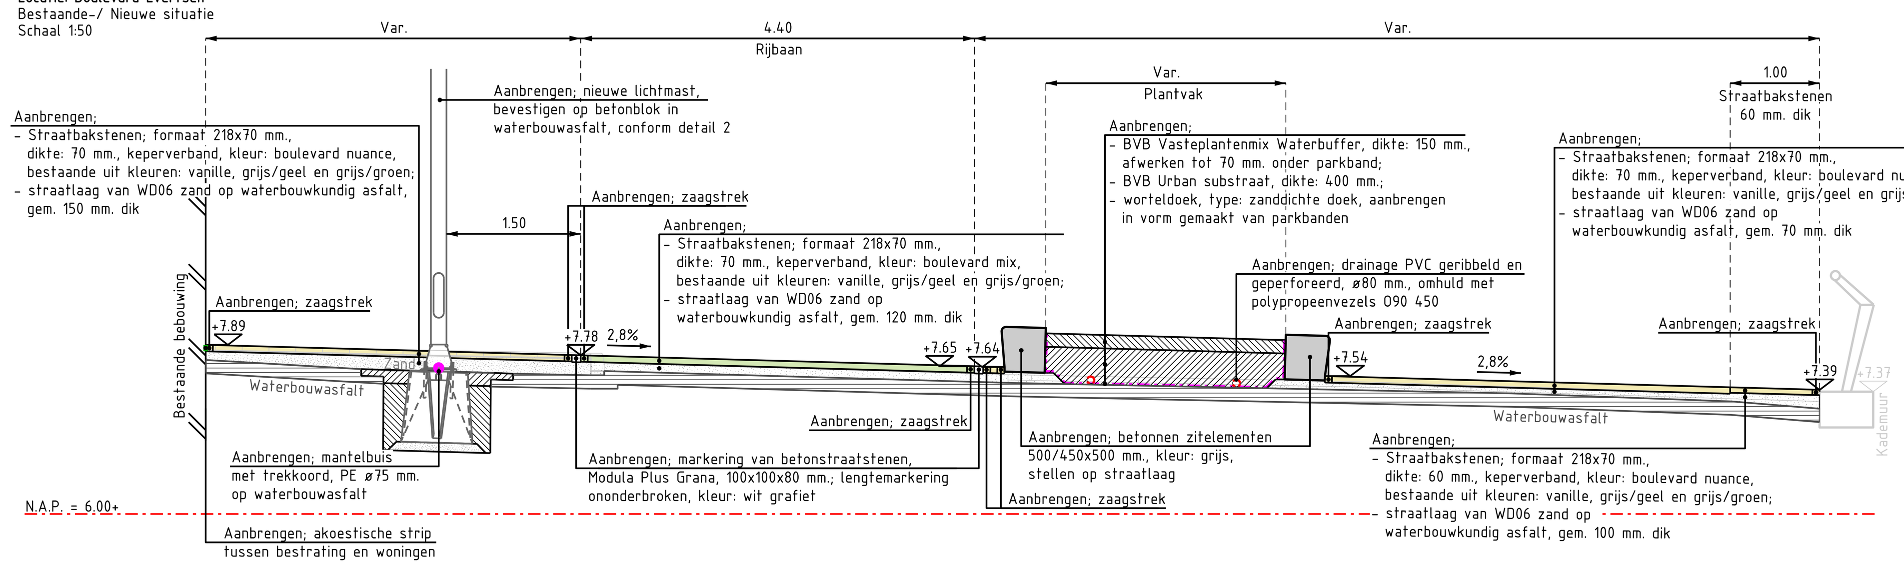

PROFIEL 13
Locatie: Boulevard Evertsen
Bestaande-/ Nieuwe situatie
Schaal 1:50

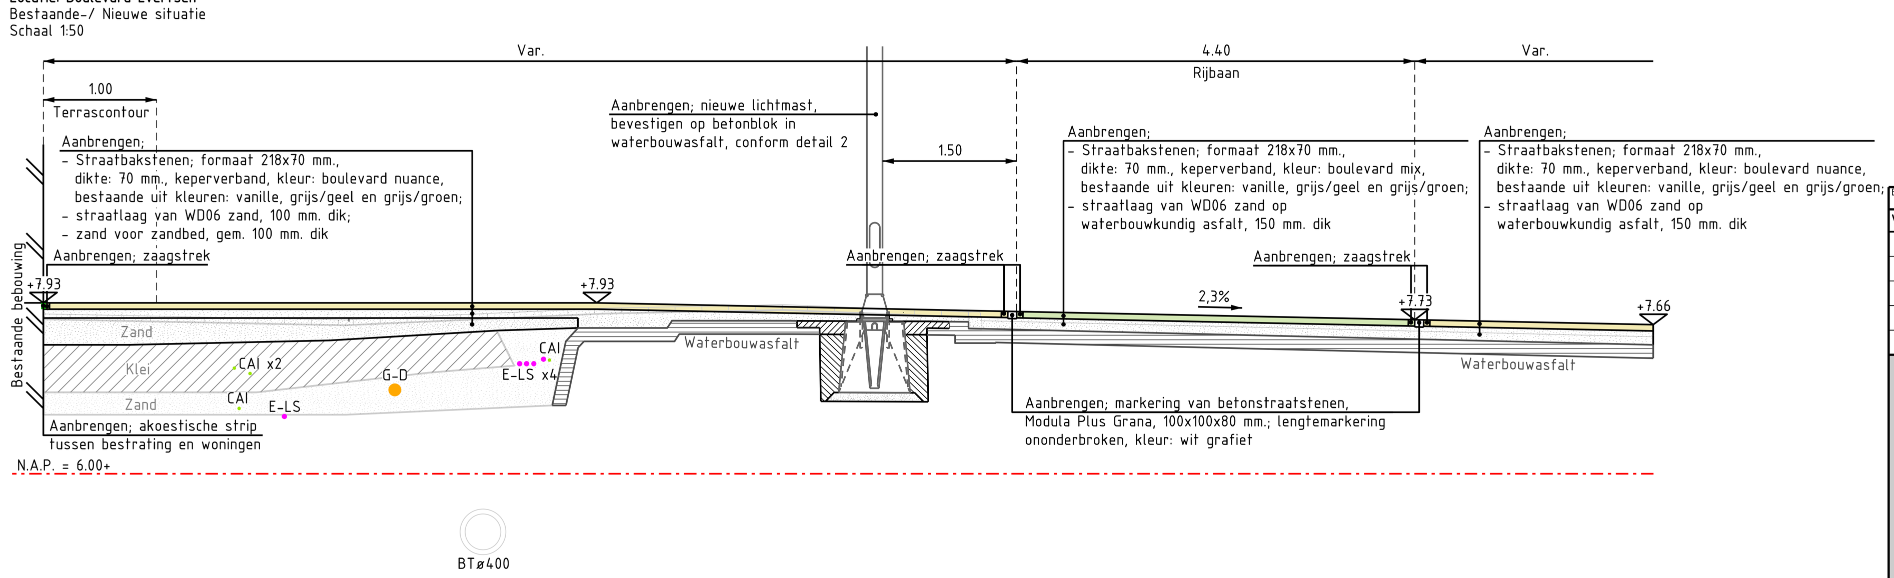

PROFIEL 8
Locatie: Boulevard Evertsen
Bestaande-/ Nieuwe situatie
Schaal 1:50

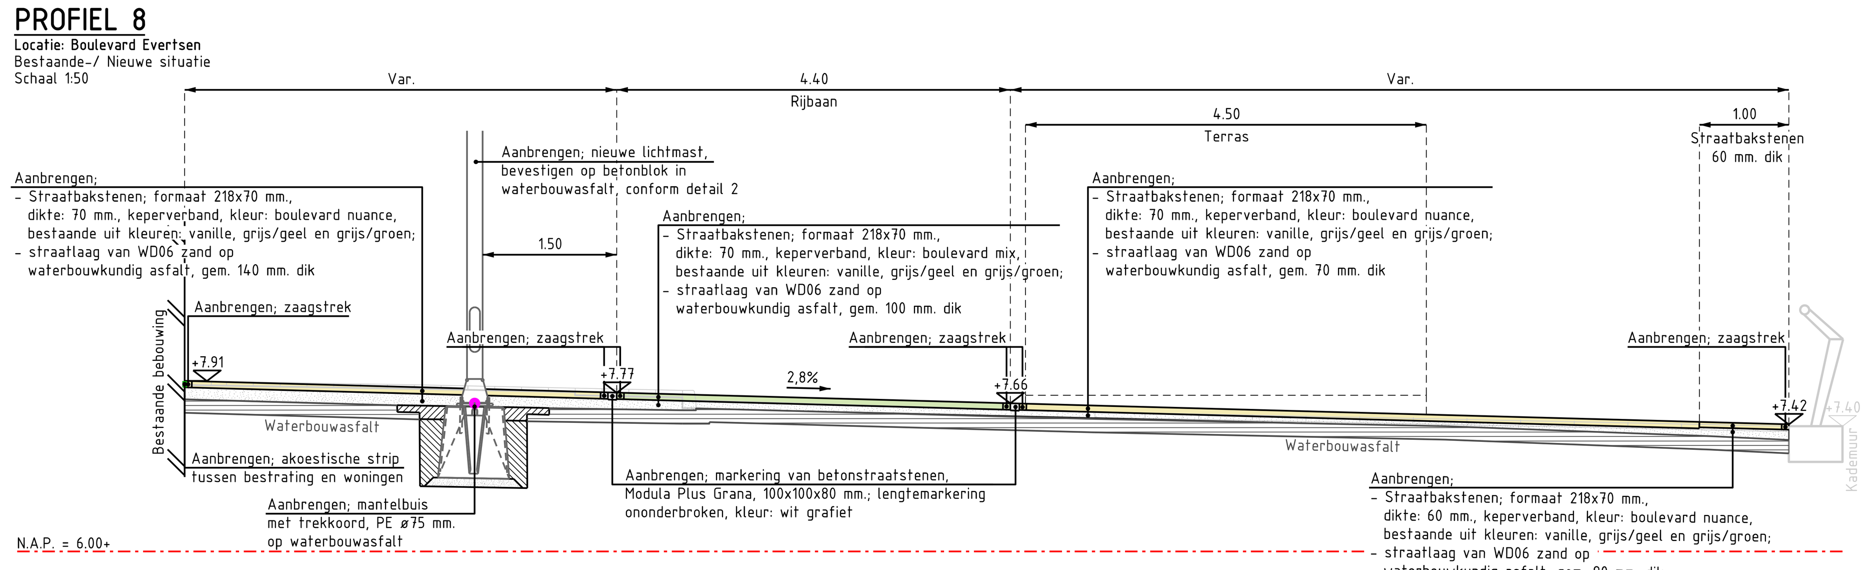

PROFIEL 9
Locatie: Boulevard Evertsen
Bestaande-/ Nieuwe situatie
Schaal 1:50

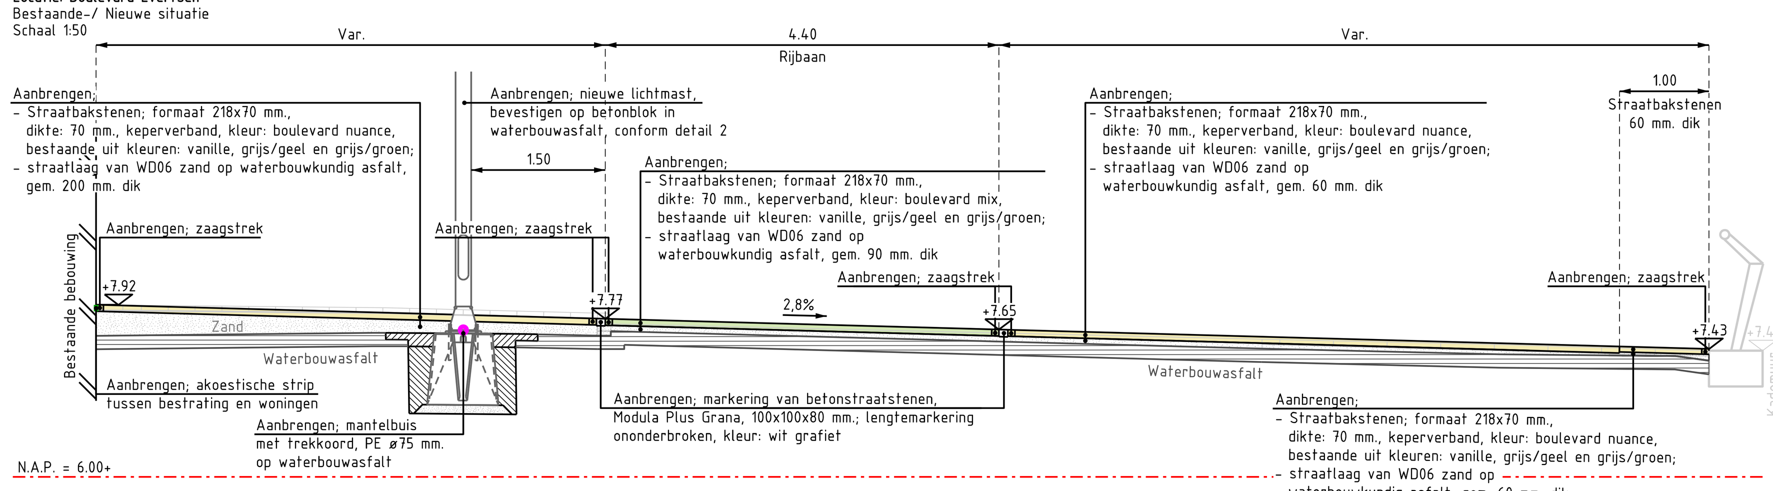

PROFIEL 10
Locatie: Boulevard Evertsen
Bestaande-/ Nieuwe situatie
Schaal 1:50

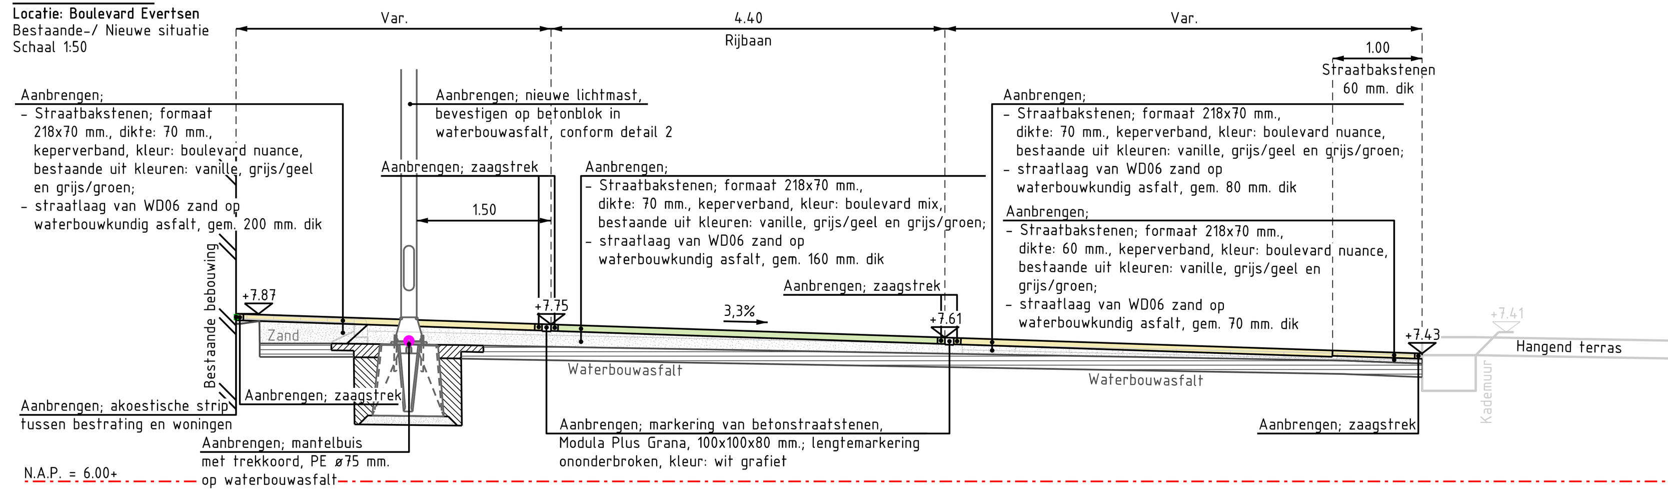

PROFIEL 11
Locatie: Boulevard Evertsen
Bestaande-/ Nieuwe situatie
Schaal 1:50

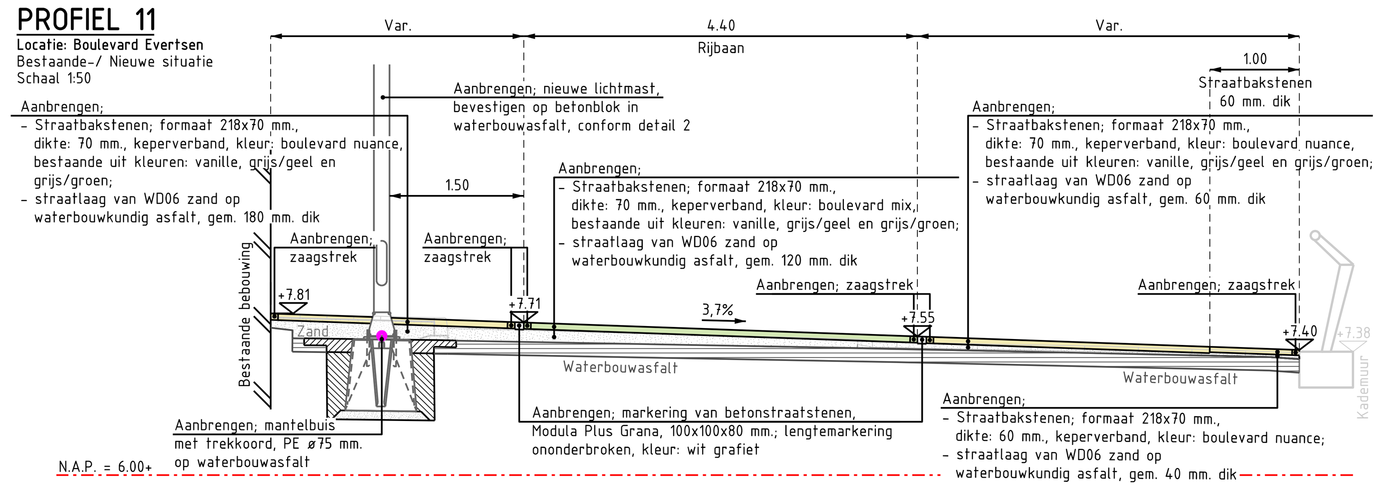

PROFIEL 12
Locatie: Trompweg
Bestaande-/ Nieuwe situatie
Schaal 1:50

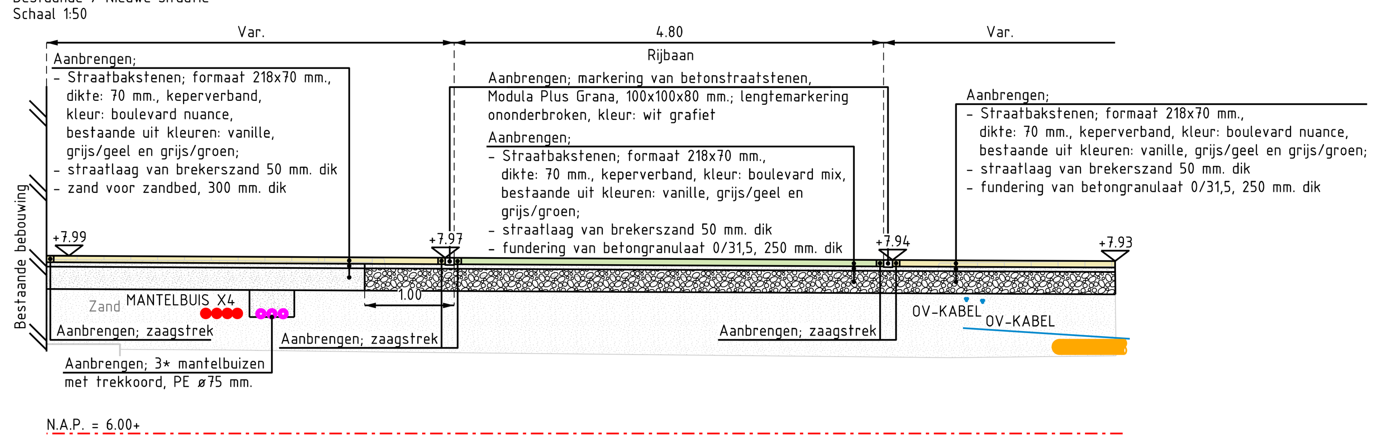

OPMERKING

Parkbanden worden met het afschot van de bestrating aangebracht (niet horizontaal)

Bronnen:	Topografie: Opdrachtgever	Hoogtemeting: Opdrachtg./ZEC	Kabels en Leidingen: KLIC/ KPN	Ontwerp: Opdrachtgever	Maat-voering:	Hoogtematen* t.o.v. N.A.P.	Bandenmaten* in millimeters	Tegelverharding* in millimeters	Maatvoering* in meters	* tenzij anders aangegeven

Ver.	Datum	Omschrijving	Getek.	Gecontr.	Gez.
0	12-03-2025	Eerste uitgave concept bestektekeningen	MVDH	WSCH	MDKR
A	16-04-2025	Tweede uitgave concept bestektekeningen	MVDH	WSCH	MDKR
B	23-05-2025	Derde uitgave concept bestektekeningen	MVDH	WSCH	MDKR
C	28-05-2025	Eerste uitgave definitieve bestektekeningen	MVDH	WSCH	MDKR
D	25-06-2025	Nota van inlichtingen	MVDH	WSCH	MDKR

Projectstatus: DEFINITIEF

Opdrachtgever: GEMEENTE VLISSINGEN

Opdrachtnemer: Zeeland Engineering Consultants — Civieltechnisch adviesbureau — www.zecciviel.nl

Project: Herinrichting Boulevards Evertsen en Bankert te Vlissingen

Onderdeel: Dwarsprofielen Deel 1 van 2

Formaat:	Schaal:	Datum:	Bladen:	Versie:
A0_L	1:50	25-06-2025	8 van 11	D

Projectnummer:	Tekeningnummer:	Besteknummer:	Referentienummer:
2024-051	B-2024-051_601	B-2024-051	2024-051

Bestandsnaam: DEFINITIEF_NVI-2024-051_D.dgn

op dit document berust het auteursrecht volgens artikel 46 van de DNR2011