
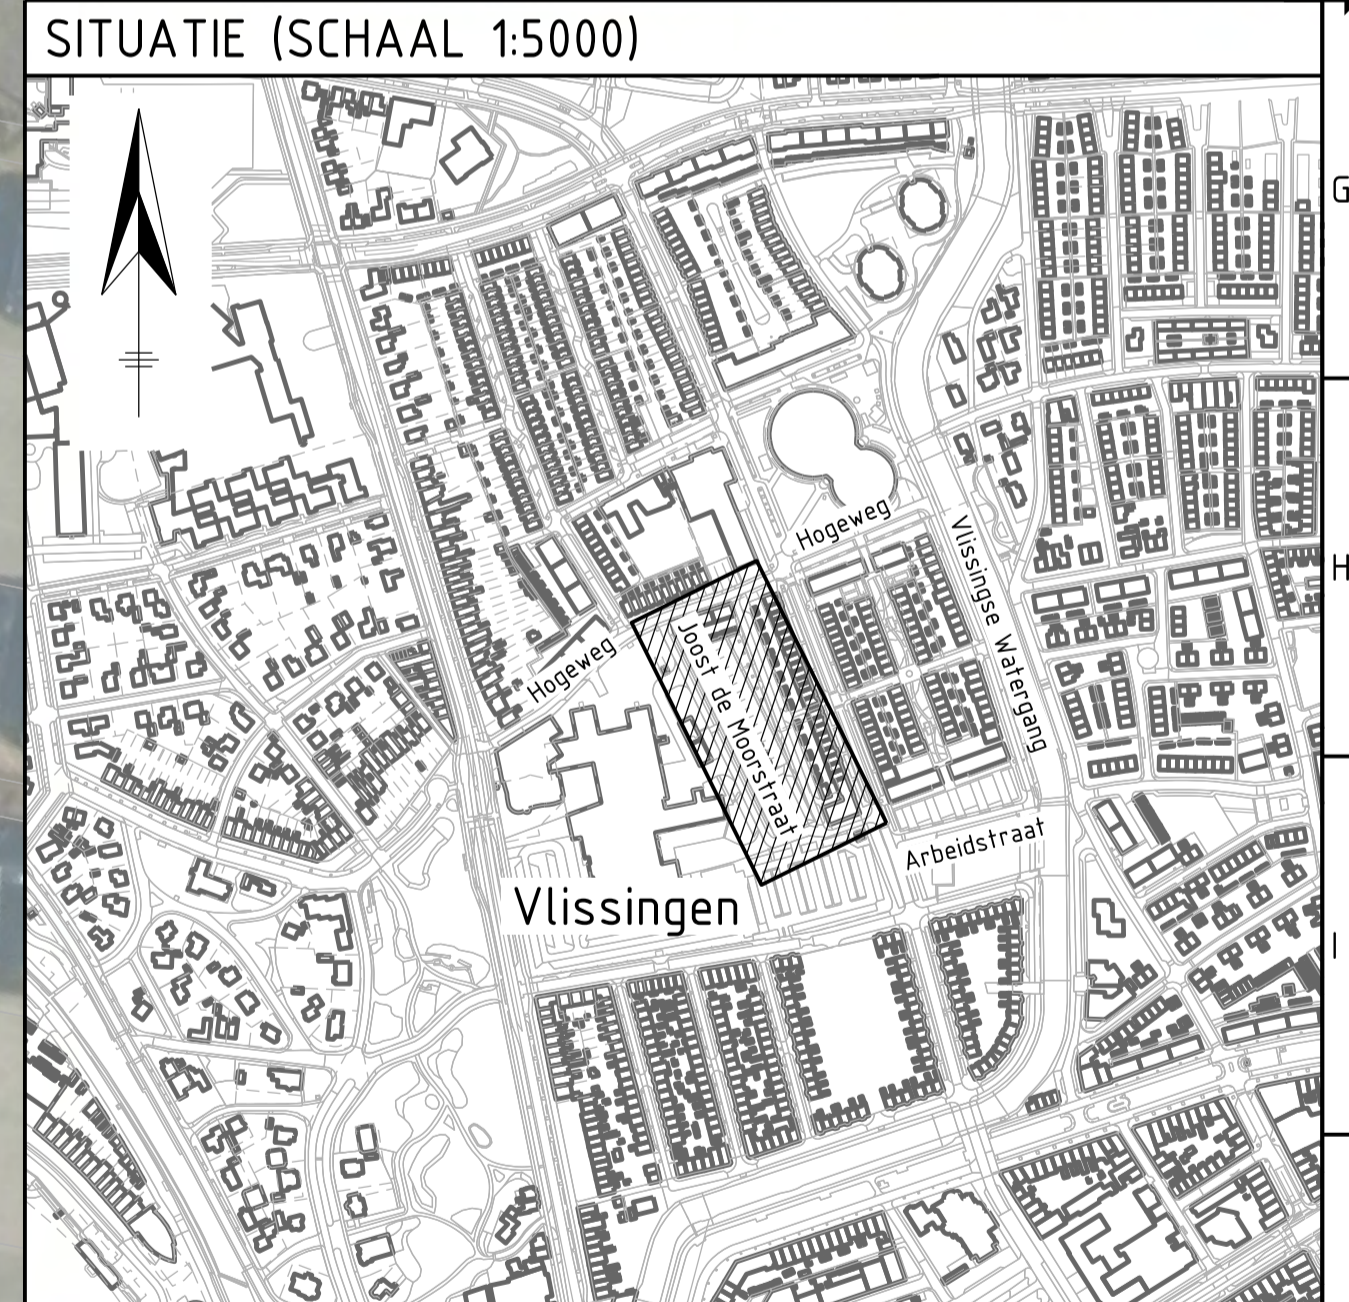


# NIEUWE SITUATIE

Verharding  
Schaal 1:200

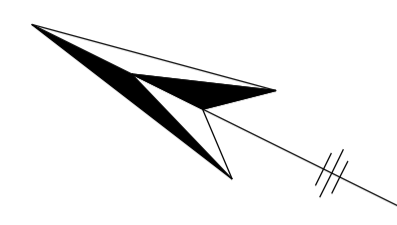

## LEGENDA

	Grens werkzaamheden		Opsluitbanden, kleur: grijs		Lichtmast
	Ondergrond		Trottoirbanden, kleur: grijs		Kunststof paal
	Perceelsgrens		Rijbaan van straatbakstenen, kleur: rood/bruin		Stalen paal
	Aan het werk grenzende bebouwing		Parkeervakken van straatbakstenen, kleur: rood/bruin		Verkeersdrempel
	Bebouwing		Inrit van betonstraatstenen, kleur: heidepaars		Nieuwe ondergrondse container
	Localie inrit		Trottoir van betontegels, kleur: grijs		Bestaande ondergrondse container
	Bestaande boom		Trottoir van betonstraatstenen, kleur: grijs		Groenvak/bermen
	Bestaande haag handhaven		Markering van witte betonstraatstenen, parkeervakindeling		
	Mindervalde inrit (verlaging in het trottoir)		Markering van witte betonstraatstenen, doorgetrokken streep		

Ver	Datum	Omschrijving	Gelek.	Geconfr.	Gez.
0	24-04-2025	Eerste uitgave concept presentatietekening		T. van Oosten	J.J. van Belzen
A	06-06-2025	Tweede uitgave concept presentatietekening		T. van Oosten	J.J. van Belzen
B					
C					
D					

<b>CONCEPT</b>	Opdrachtgever:		Opdrachtnemer:	
	Project:	Vervanging moerloring Joost de Moorstraat te Vlissingen		
	Onderdeel:	Nieuwe situatie verharding Presentatietekening		
	Projectnummer:	2024-060	Tekeningnummer:	2024-060-801
	Besteknummer:	-	Referentienummer:	2024-060
	Formaat:	A1xA0 L	Schaal:	1:200
	Datum:	06-06-2025	Bladen:	1 van 1
	Versie:	A		

Bestandsnaam: CONCEPT\_2024-060\_A.dgn