

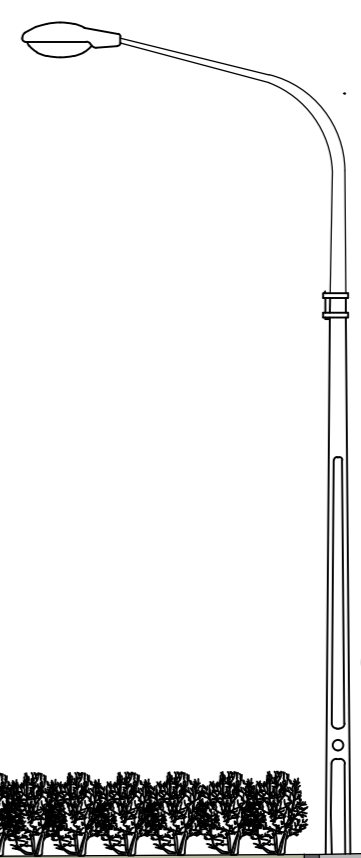
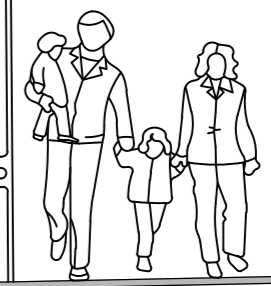
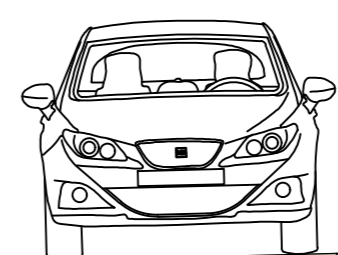
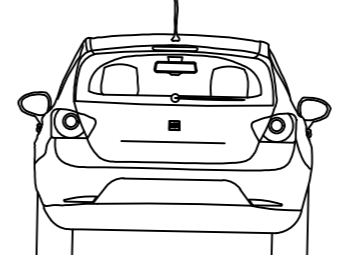






Van de Spiegelstraat ←

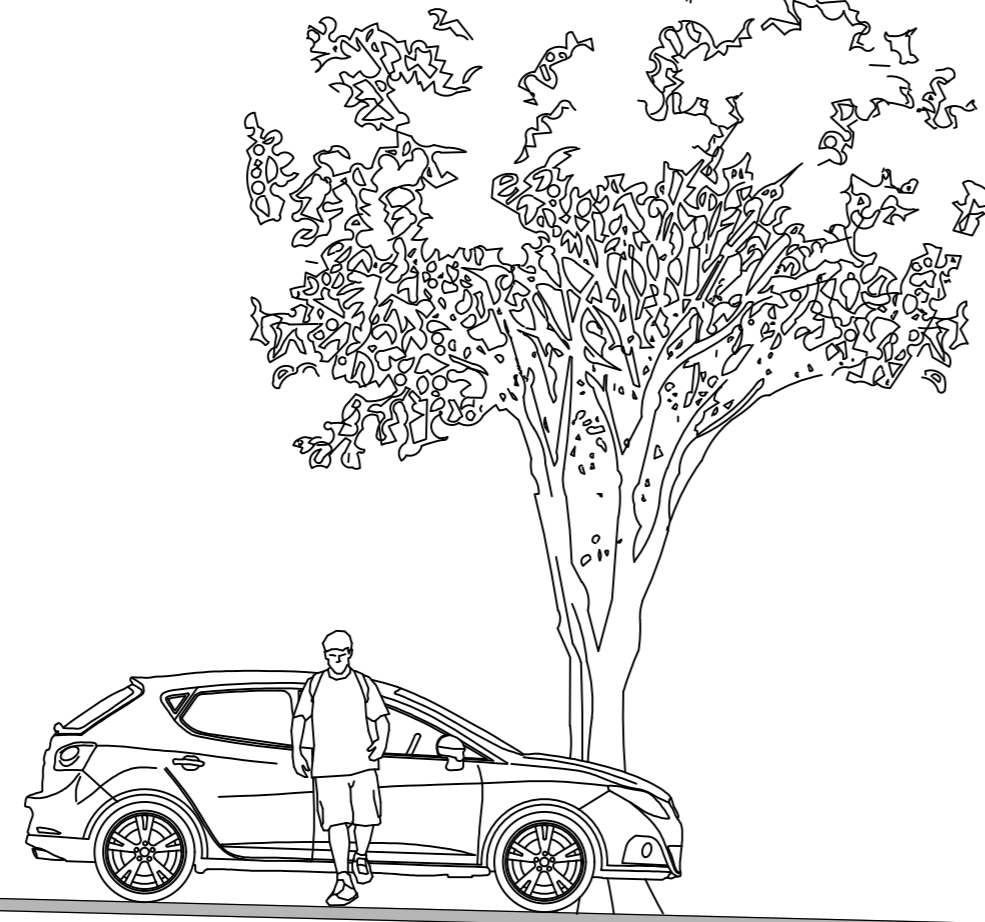

Principedoorsnede A-A
Van Dishoeckstraat
Schaal 1:50

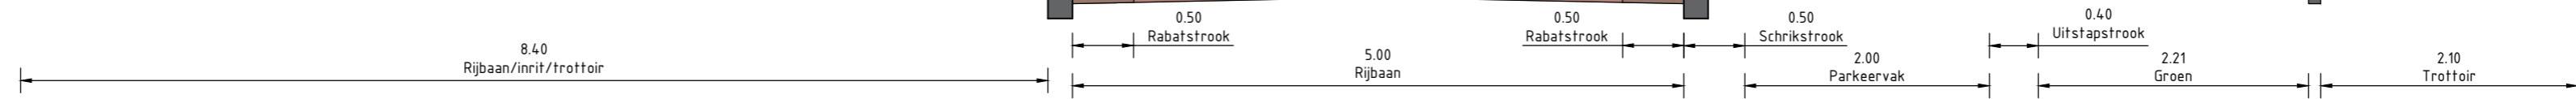

Van Dishoeckstraat 29 ←

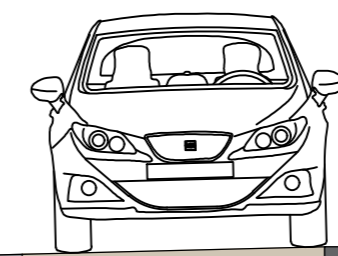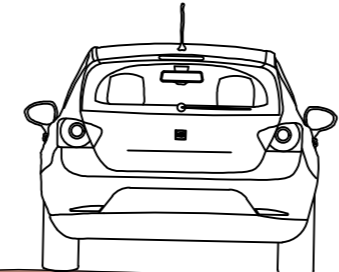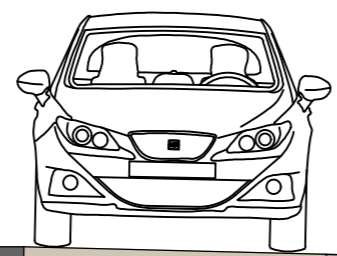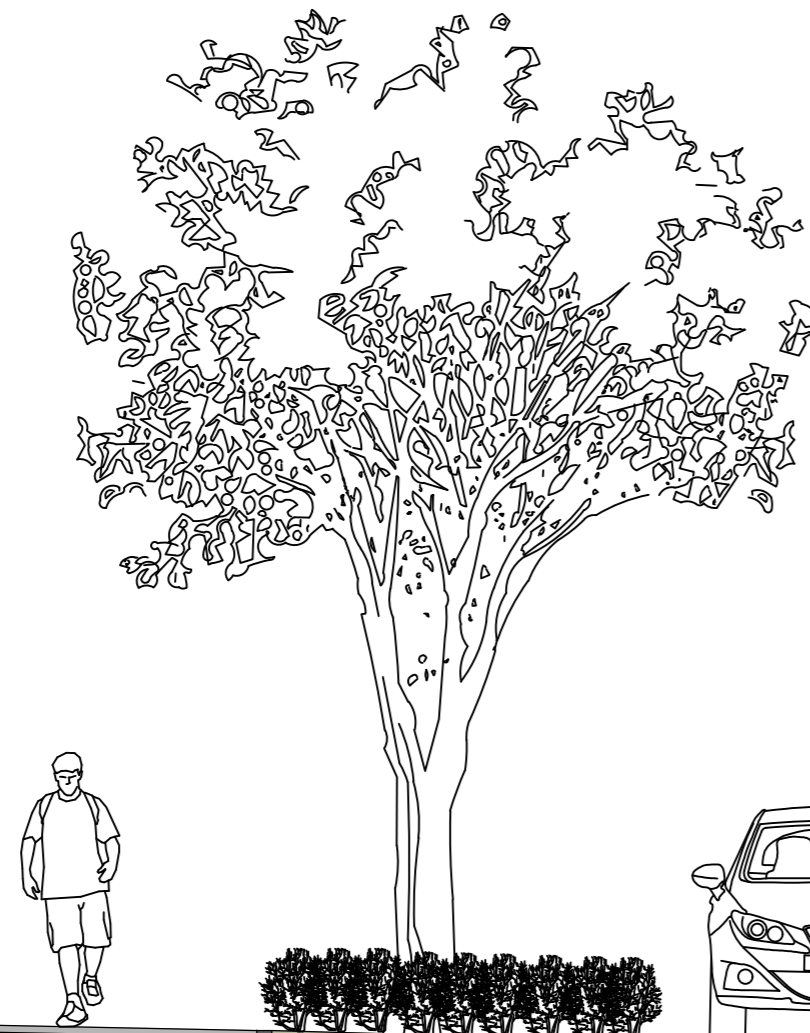

Van Dishoeckstraat 18-180 →

Principedoorsnede B-B
Van Dishoeckstraat
Schaal 1:50



VAN DISHOECKSTRAAT

001060_T7-06 | Profielen
1:50 | A2 420x594mm
06-07-2023

