





- ### Legenda
- Verharding rijbaan en parkeerstroken gebakken klinkers, kleursortering Bruno
  - Verharding plateau's Gebakken klinkers, kleursortering Mastiek
  - Verharding trottoirs Betonsteegels, kleur grijs
  - Verharding inrit Betonsteegels, kleur grijs
  - Verharding rijbaan tuinstraat Gebakken klinkers, kleursortering Bruno
  - Verharding delftse stoep en paden Crocus Gebakken klinkers, kleursortering Toscana
  - Ongebonden verharding
  - Verharding parkeerkeffers Crocus Grasbetontegels met gebakken klinkers, kleursortering Bruno
  - Verkeersdrempel verhoogd
  - Verkeersdrempel visueel
  - Afwateringsgoot
  - Diverse nieuwe kantopsluitingen
  - Nieuw groen
  - Sierbepanting
  - Nieuwe haag
  - Bestaande boom
  - Nieuwe boom
  - Heesters
  - Locatie ondergrondse afvalcontainer
  - Container opstelplaats
  - Locatie lichtmasten
  - Verkeersafwijking voor autoverkeer
  - Locatie inrit
  - Bestaande bebouwing
  - Nieuwe bebouwing

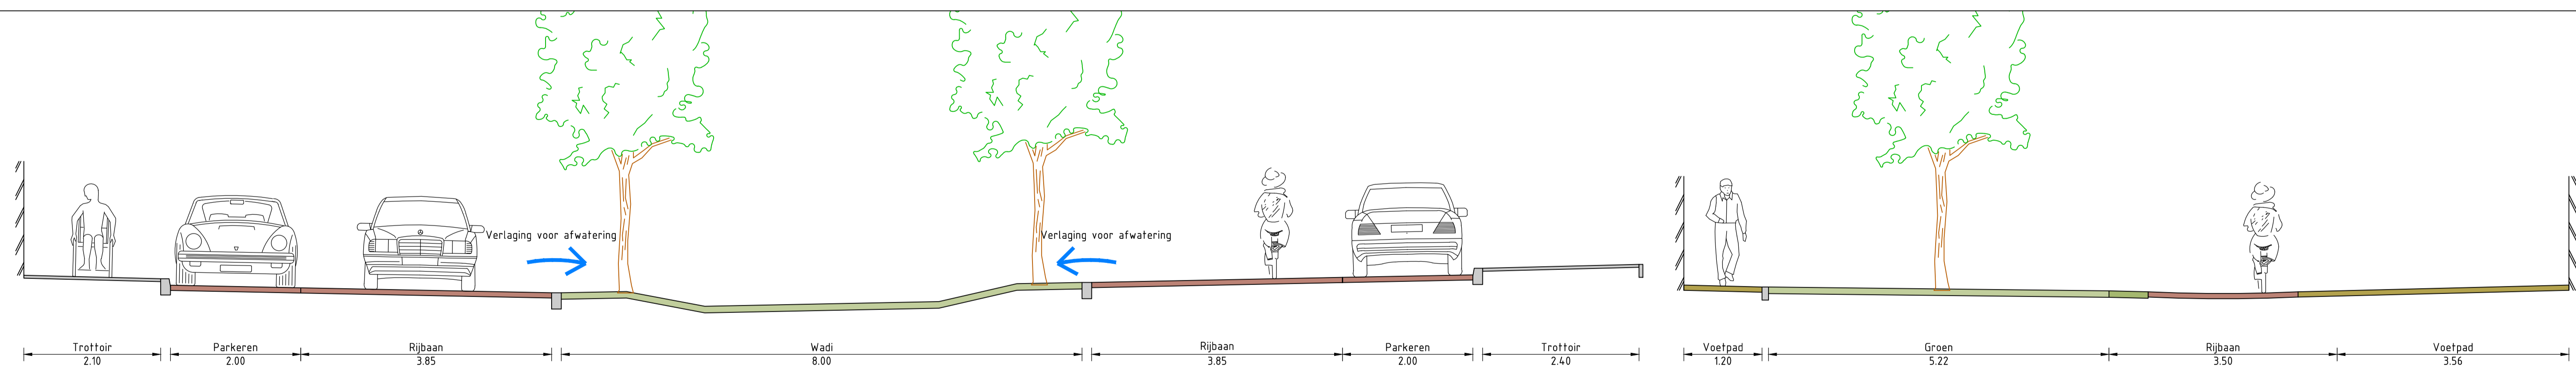


**Profiel A-A: Bloemenlaan**  
SCHAAL 1:50


**Profiel B-B: Crocus woonstraat**  
SCHAAL 1:50

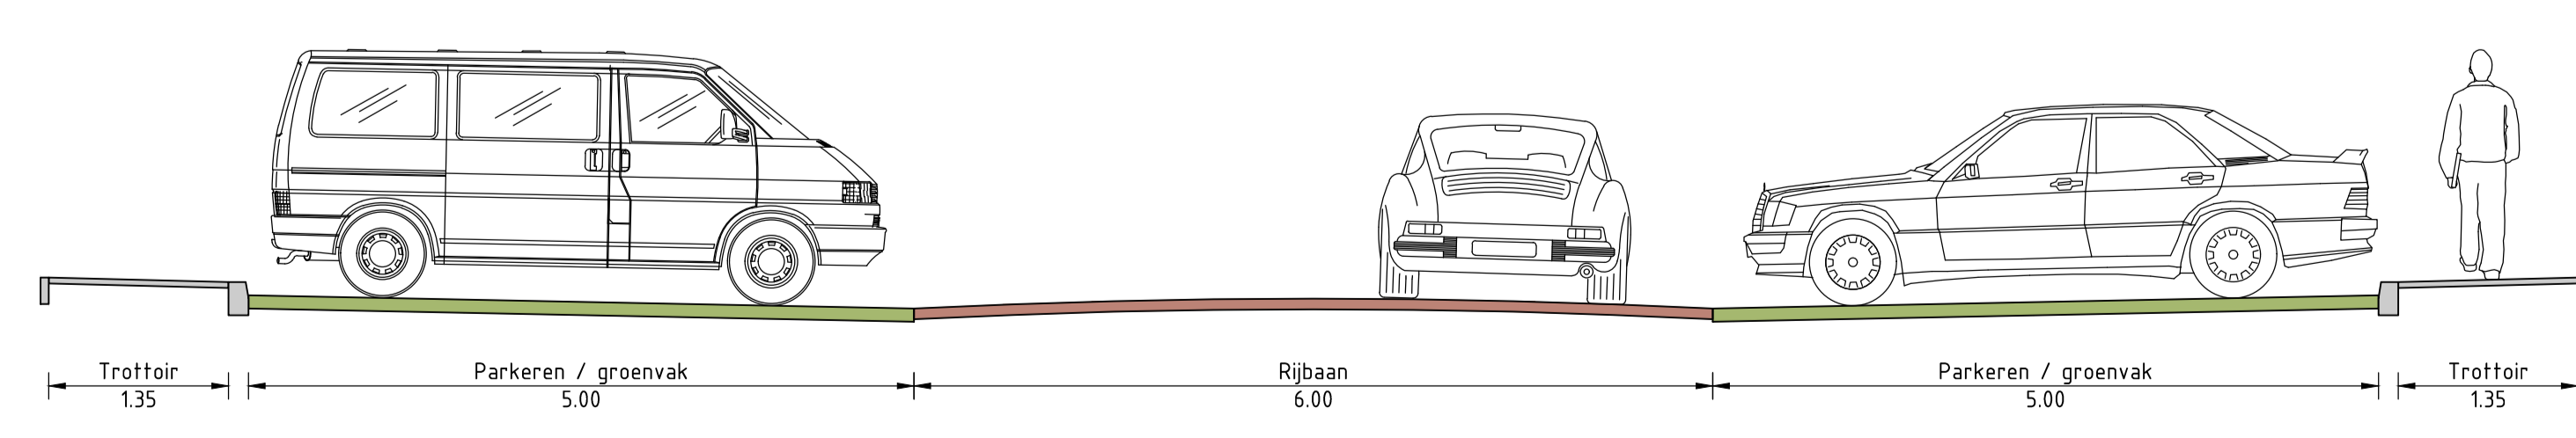


**Profiel C-C: Crocus parkeerhof**  
SCHAAL 1:50

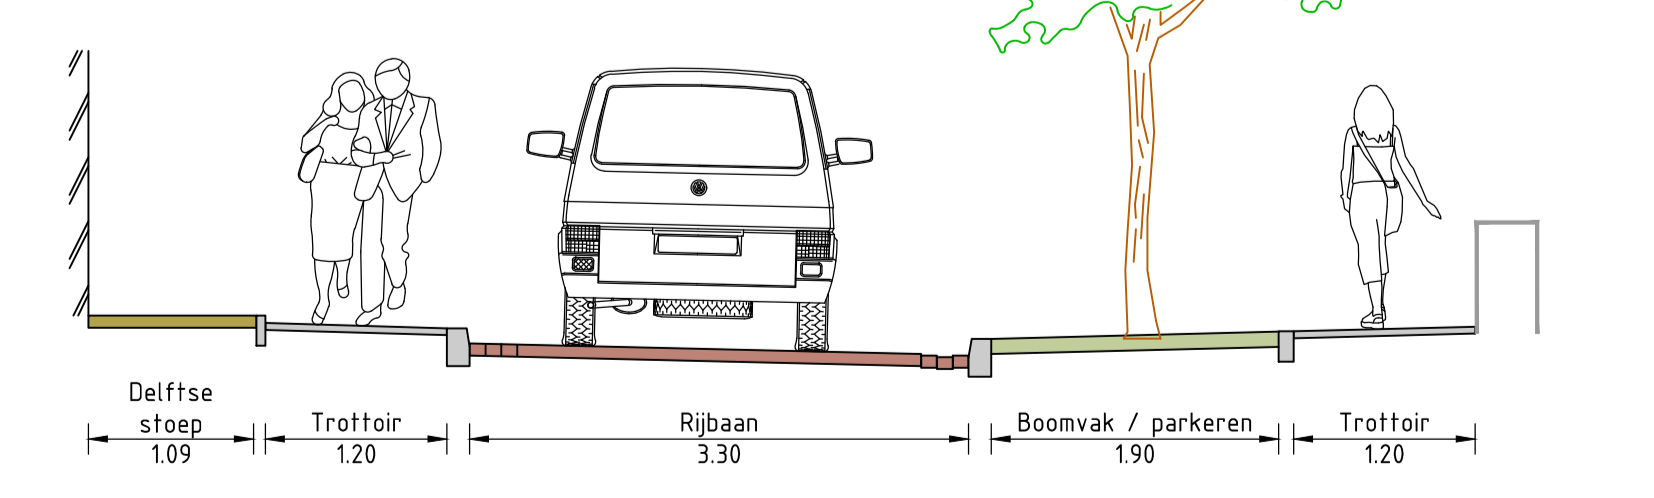

**Dwarsprofiel D: Anjelierenlaan**  
SCHAAL 1:50

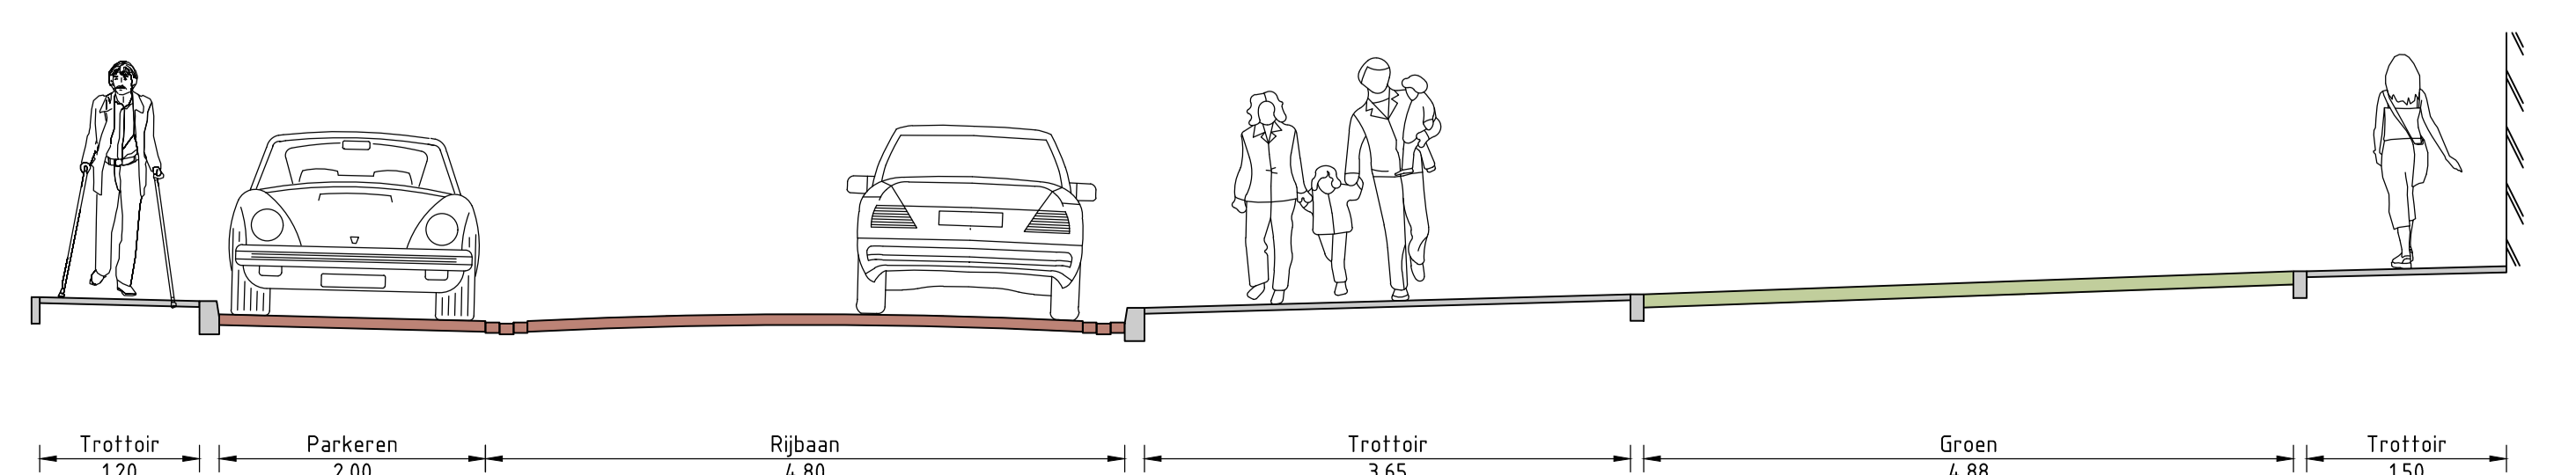

**Dwarsprofiel E: Irislaan**  
SCHAAL 1:50

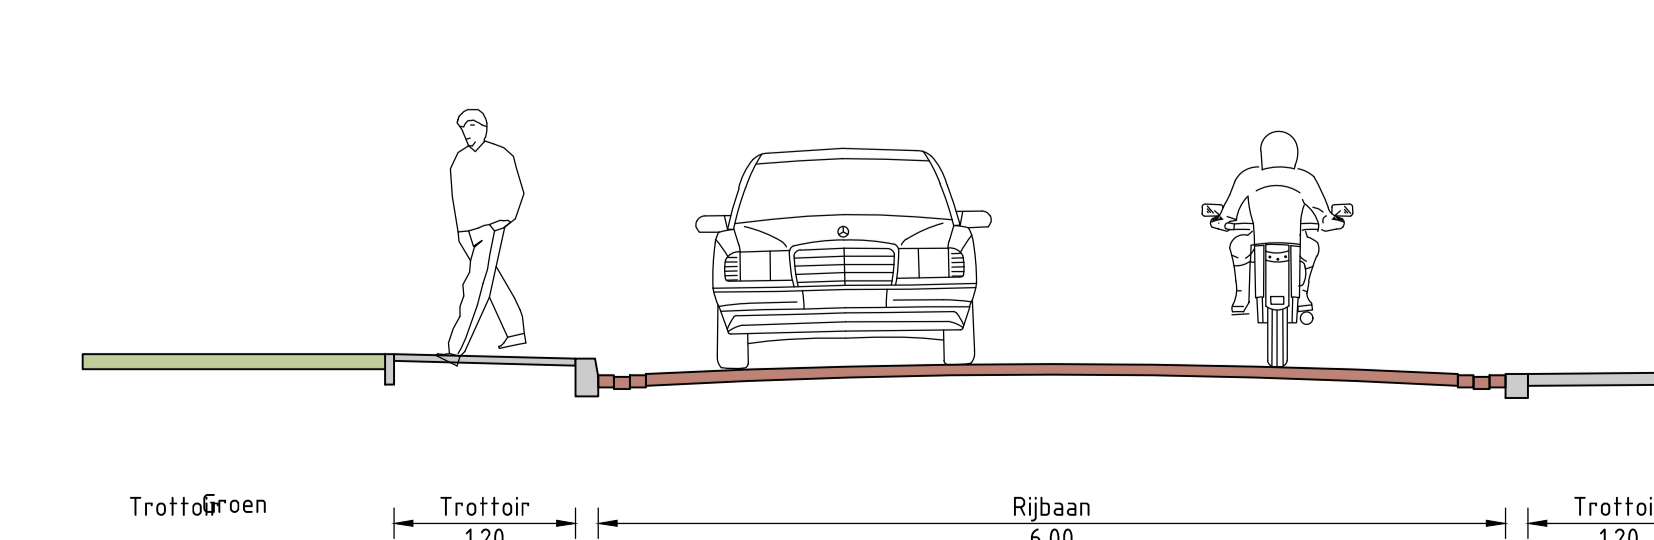

**Dwarsprofiel F: Margrietlaan**  
SCHAAL 1:50

Versie	Omschrijving	Con.	Vrij.
V0.1	Ontwerp Definitief ontwerp	Con. E. Geesche	Vrij. J. van den Hurk
Oprachtgever		Contact	
<b>GEMEENTE VLISSINGEN</b>		E. Rotlier	
Advies- en Ingenieursorganisatie		Architect	
<b>ARCADIS</b>			
Project		Contact	
Ontwerp Bloemenbuurt F2-3		J. van den Hurk	
Projectnummer : 3017432		Security Category	
Fase : Definitief ontwerp		A3 - Intern	
Onderwerp : <b>Overzichtstekening bovengronds</b>			
Schaal : 1:500	Bladformaat : A0	Status : Definitief	
Tekeningnummer : VLI-ARC-SI-00-DR-CE-DO-2400_Bewoners	Bladnummer : 1 van 1	Versie : V1	