PROFIEL 1
Locatie: Boulevard Evertsen
Bestaande-/ Nieuwe situatie
Schaal 1:50

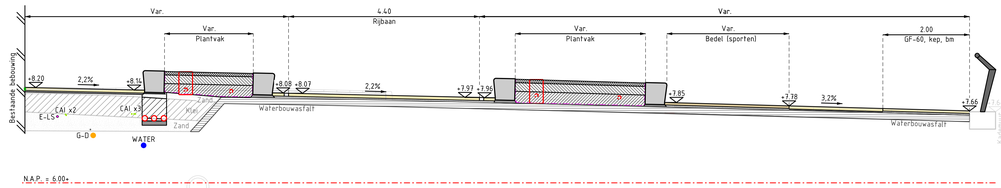

PROFIEL 2
Locatie: Boulevard Evertsen
Bestaande-/ Nieuwe situatie
Schaal 1:50

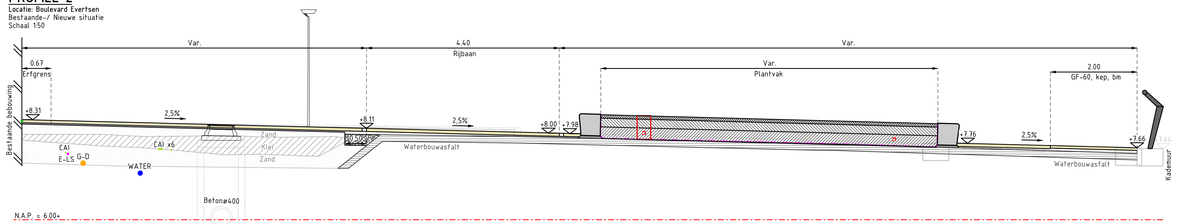

PROFIEL 3
Locatie: Boulevard Evertsen
Bestaande-/ Nieuwe situatie
Schaal 1:50

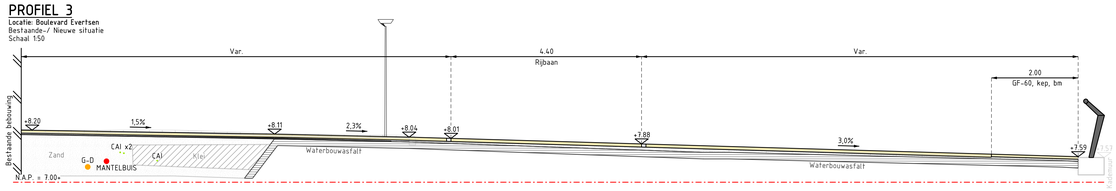

PROFIEL 4
Locatie: Boulevard Evertsen
Bestaande-/ Nieuwe situatie
Schaal 1:50

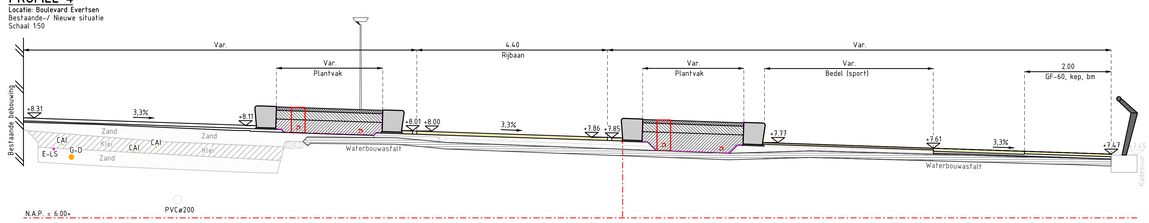

PROFIEL 5
Locatie: Boulevard Evertsen
Bestaande-/ Nieuwe situatie
Schaal 1:50

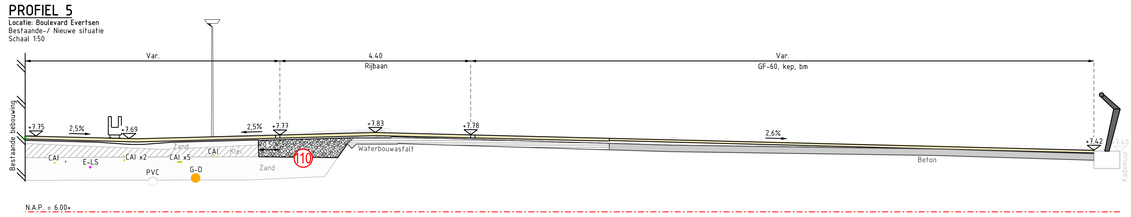

PROFIEL 5a
Locatie: Boulevard Evertsen
Bestaande-/ Nieuwe situatie
Schaal 1:50

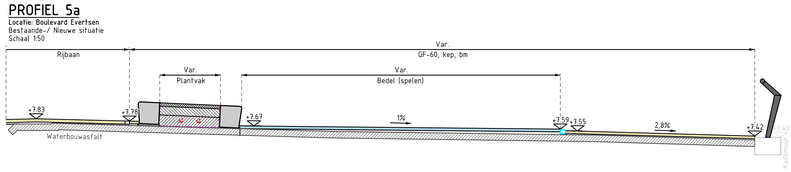

PROFIEL 7
Locatie: Boulevard Evertsen
Bestaande-/ Nieuwe situatie
Schaal 1:50

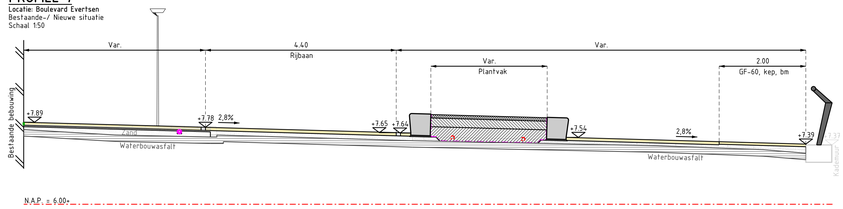

PROFIEL 8
Locatie: Boulevard Evertsen
Bestaande-/ Nieuwe situatie
Schaal 1:50

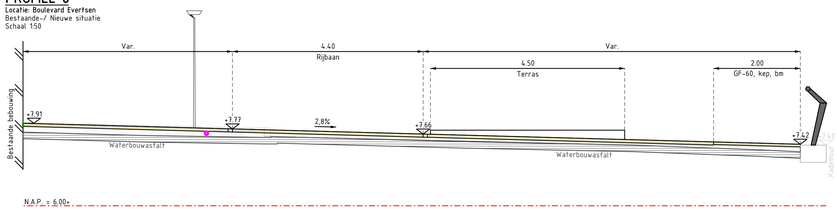

PROFIEL 9
Locatie: Boulevard Evertsen
Bestaande-/ Nieuwe situatie
Schaal 1:50

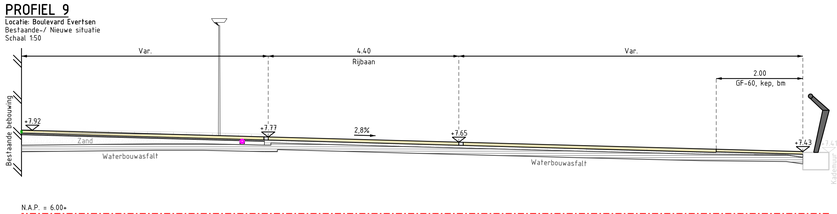

PROFIEL 10
Locatie: Boulevard Evertsen
Bestaande-/ Nieuwe situatie
Schaal 1:50

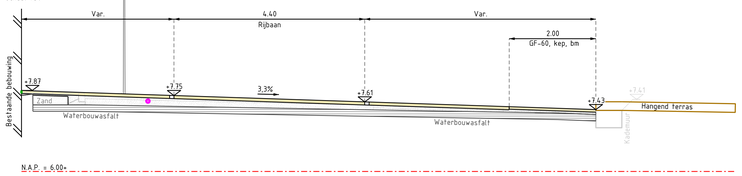

PROFIEL 11
Locatie: Boulevard Evertsen
Bestaande-/ Nieuwe situatie
Schaal 1:50

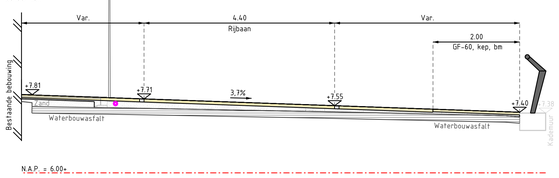

PROFIEL 12
Locatie: Trompweg
Bestaande-/ Nieuwe situatie
Schaal 1:50

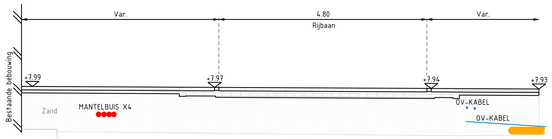

PROFIEL 13
Locatie: Boulevard Evertsen
Bestaande-/ Nieuwe situatie
Schaal 1:50

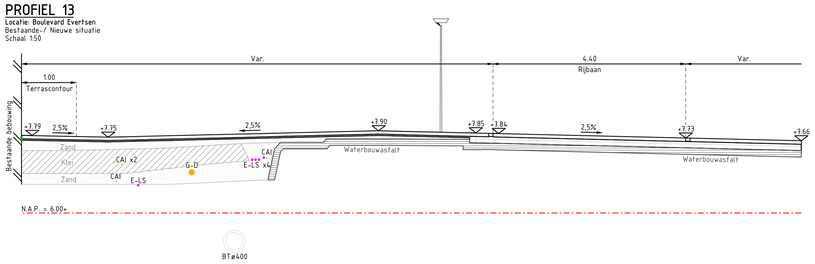

PROFIEL 14
Locatie: Boulevard Evertsen
Bestaande-/ Nieuwe situatie
Schaal 1:50

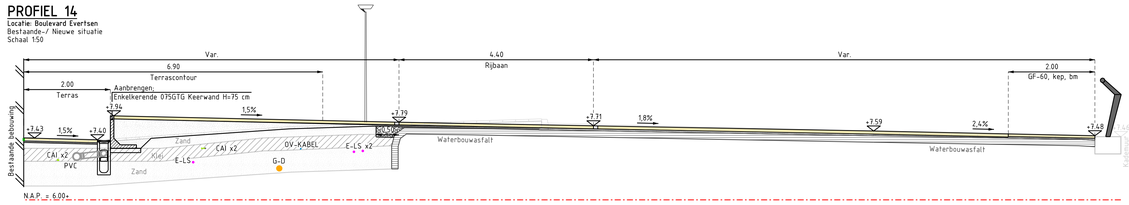

OPMERKING

Parkbanden worden met het afschot van de bestrating aangebracht (niet horizontaal)

Ver.	Datum	Omschrijving	Getek.	Gecontr.	Gez.
0	24-03-2023	Eerste uitgave concept VO	M. v/d Heyden	W. Schipper	W. Schipper
A	05-05-2023	Tweede uitgave concept VO	M. v/d Heyden	W. Schipper	W. Schipper
B	11-12-2023	Derde uitgave concept VO	M. v/d Heyden	W. Schipper	W. Schipper
C	25-01-2023	Vierde uitgave concept VO	M. v/d Heyden	W. Schipper	W. Schipper
D	20-02-2024	Vijfde uitgave concept VO	M. v/d Heyden	W. Schipper	W. Schipper
E	20-09-2024	Eerste uitgave definitief VO	M. v/d Heyden	W. Schipper	W. Schipper

Projectstatus: **DEFINITIEF**

Opdrachtgever: GEMEENTE VLISSINGEN

Opdrachtnemer: Zeeland Engineering Consultants, Civieltechnisch adviesbureau, www.zecbv.nl

Project: Opstellen technisch VO Herinrichting Boulevards Evertsen en Bankert te Vlissingen

Onderdeel: Dwarsprofielen Deel 1 van 2

Formaat: A0_L
Schaal: 1:50
Datum: 20-09-2024
Bladen: 7 van 8

Projectnummer:	Tekeningnummer:	Bestknummer:	Referentienummer:	Versie:
2023-002	VO-2023-002_601	N.v.t.	2023-002	E

Aan dit document berust het auteursrecht volgens artikel 1 van de DNR2011.

Bestandsnaam: 2023-002_INTEE_VO-2023-202_21.dgn