NIEUWE SITUATIE

Verharding
Deel 2 van 6
Schaal 1:200

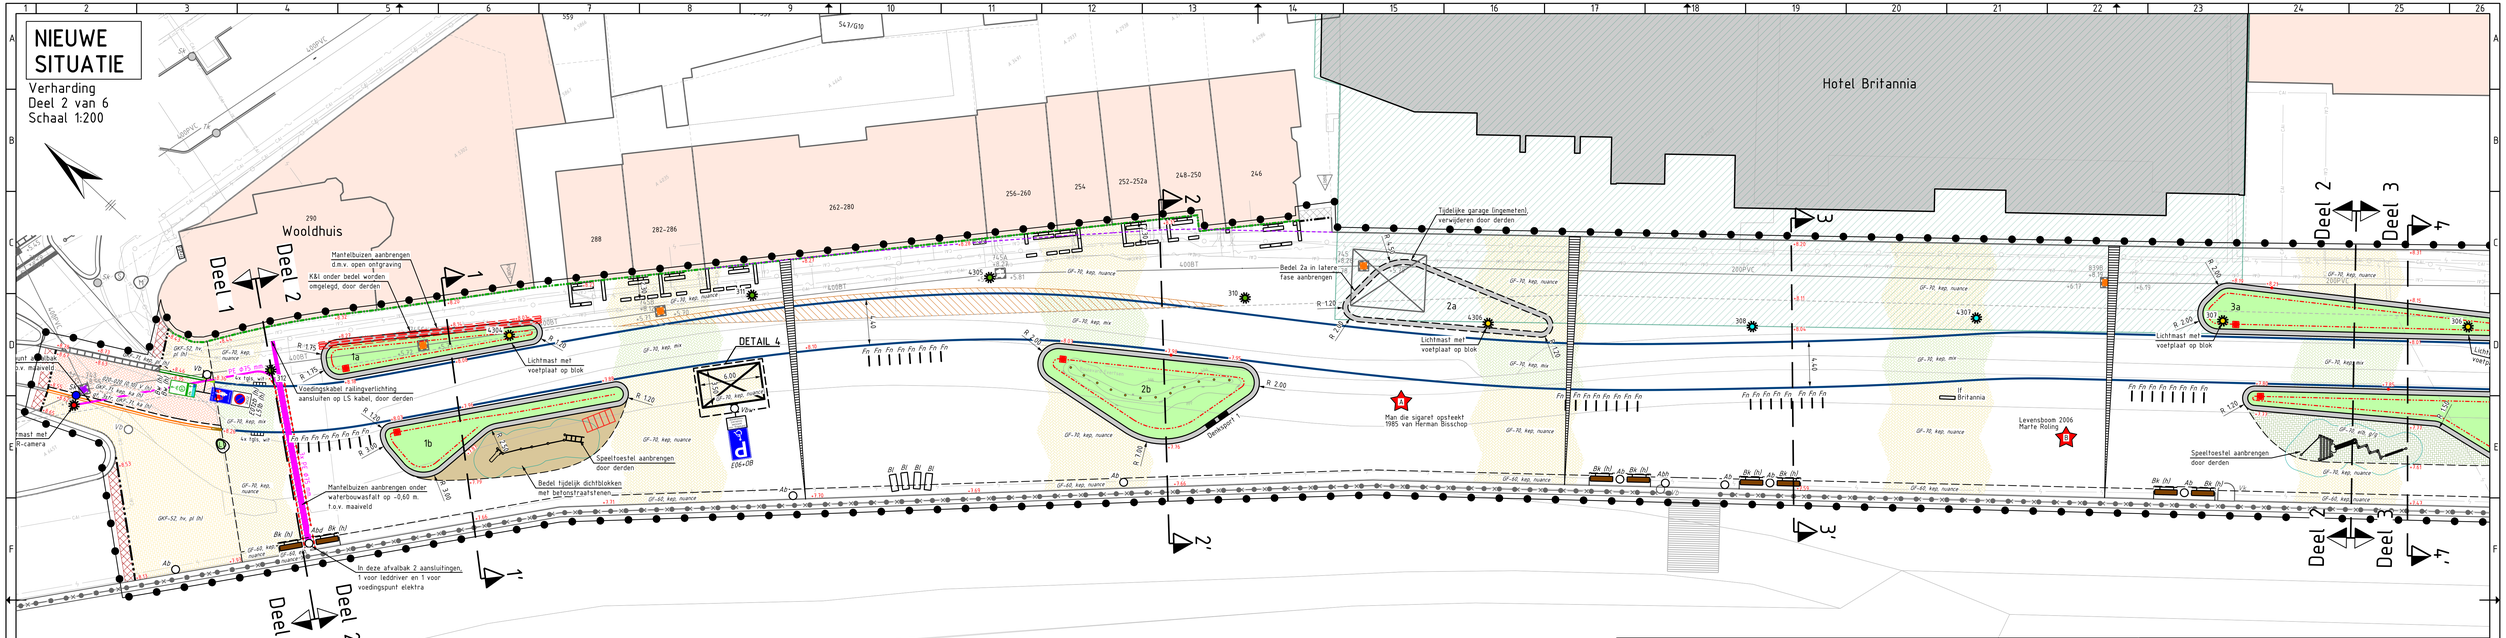

LEGENDA (BESTAANDE RIOLERING)

- Bestaande DWA riolering, inclusief put met putnummer, diameter buis, materiaal buis, stroomrichting en b.o.b.
- Bestaande inspectieputten, inclusief putnummer, materiaal put en maaiveldhoogte

LEGENDA (KLIC)

- Cai-COAX
- Gasleiding lage druk
- Gasleiding hoge druk
- Elektra laagspanning
- Elektra middenspanning
- Waterleiding

LEGENDA (ONDERGROND/TOPOGRAFIE)

- Ondergrond
- Perceelsgrens
- Bebouwing
- Aan het werk grenzende bebouwing
- Nieuwe bebouwing
- Bestaande hoogtes
- Locatie inrit
- Locatie ingang/trap
- Locatie poort
- Handhaven trafo
- Bestaande lichtmast op huidige locatie handhaven
- Handhaven verkeersbord met verkeersbordpaal (Vb)
- Handhaven ANPR-camera
- Handhaven camera (Ca)
- Afvoer regenwater
- Bestaande fietsnietjes
- Handhaven trottoirband/opsluitband
- Handhaven kolk (Sk)
- Handhaven betonnen keien
- Handhaven zoneportaal (Zp)
- Handhaven putrand met deksel
- Handhaven dynamisch portaal 1010x1010 mm. (Dp)
- Bestaande mantelbuis
- Bestaande strandtrap
- Schuur van legoblokken
- Kademuur
- Leuning
- Handhaven voedingskast (Vd)
- Handhaven vlaggenmast (Vm)

SITUATIE (SCHAAL 1:10.000)

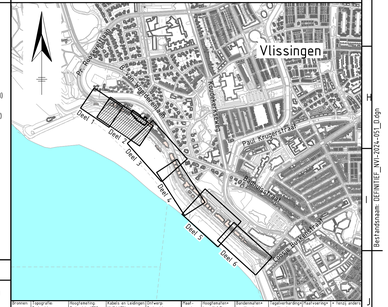

LEGENDA (NIEUWE VERHARDING)

- Werkgrens
- Materiaalscheiding
- Afschotrichting
- Opbreekgrens
- Erfgrens eigendom woning
- Terras — Indicatieve terrascontour
- Locatie aan te brengen mindervalideinrit
- +9.99 — Nieuwe hoogtes
- Breekpunt goot, incl. hoogte
- Nieuwe bebouwing
- RYR-SIER (0,90) V (h) — Aanbrengen markering van betonstraatstenen en straatbakstenen, keiformaat, lengtemarkering onderbroken, kleur: grijs en Kamenz, vrijgekomen uit het werk
- Aanbrengen markering van betonstraatstenen, Modula Plus Grana, 150x100x80 mm; lengtemarkering onderbroken, kleur: wit grafiet
- Aanbrengen markering van straatbakstenen, keiformaat; lengtemarkering onderbroken, kleur: wit
- (0,70) V — Aanbrengen zonemarkering van straatbakstenen, waalformaat; lengtemarkering onderbroken, 3 strekken, kleur: wit
- (0,30) V — Aanbrengen zonemarkering van straatbakstenen, waalformaat; lengtemarkering onderbroken, 6 strekken, kleur: wit
- GKF-70, kep, mix — Aanbrengen straatbakstenen, formaat 218x70 mm., dikte: 70 mm., keperverband, kleur: boulevard mix, bestaande uit kleuren: vanile, grijs/geel en grijs/groen (GF-70, kep, mix)
- GF-70, elb, grijs — Aanbrengen straatbakstenen, formaat 218x70 mm., dikte: 70 mm., elleboogverband, kleur: grijs/groen (GF-70, g-g)
- GF-70, kep, nuance — Aanbrengen straatbakstenen, formaat 218x70 mm., dikte: 70 mm., keperverband, kleur: boulevard nuance, bestaande uit kleuren: vanile, grijs/geel en grijs/groen (GF-70, kep, nuance)
- GF-60, kep, nuance — Aanbrengen straatbakstenen, formaat 218x60 mm., dikte: 60 mm., keperverband, kleur: boulevard nuance, bestaande uit kleuren: vanile, grijs/geel en grijs/groen (GF-60, kep, nuance)
- GF-60, elb, nuance — Aanbrengen straatbakstenen, formaat 218x70 mm., dikte: 60 mm., elleboogverband, kleur: boulevard nuance, bestaande uit kleuren: vanile, grijs/geel en grijs/groen (GF-60, elb, nuance)
- GF-60, hv, nuance — Aanbrengen straatbakstenen, formaat 218x70 mm., dikte: 60 mm., halfsteensverband, kleur: boulevard nuance, bestaande uit kleuren: vanile, grijs/geel en grijs/groen (GF-60, hv, nuance)
- GKF-52, hv, pl (h) — Aanbrengen straatbakstenen, keiformaat, dikte 52 mm, halfsteensverband, kleur: Plauen, vrijgekomen uit het werk (GKF-52, hv, pl (h))
- GKF-71, kep, ka (h) — Aanbrengen straatbakstenen, keiformaat, dikte 71 mm, keperverband, kleur: Kamenz, vrijgekomen uit het werk (GKF-71, kep, ka (h))
- GKF-71, kep, pl (h) — Aanbrengen straatbakstenen; keiformaat, dikte 71 mm, keperverband, kleur: Plauen, vrijgekomen uit het werk (GKF-71, kep, pl (h))
- Aanbrengen betontegels; 300x300x45 mm, halfsteensverband, kleur: donkergrijs
- GDP_hv_vm (h) — Aanbrengen straatbakstenen; dikformaat, halfsteensverband, kleur: vlissingse mix; deels
- GK_kep_vm (h) — Aanbrengen straatbakstenen; keiformaat, keperverband, kleur: vlissingse mix, vrijgekomen uit het werk (GKF, kep, vm (h))
- GKF_elb_vm (h) — Aanbrengen straatbakstenen; keiformaat, elleboogverband, kleur: vlissingse mix, vrijgekomen uit het werk (GKF, elb, vm (h))
- BKF_kep_rood (h) — Aanbrengen betonstraatstenen; keiformaat, keperverband, kleur: rood, vrijgekomen uit het werk (BKF, kep, rood)
- 44 tgls wit — Aanbrengen betontegels, 300x300x80 mm., 4 stuks per mindervalideverstekplaats, kleur: wit (4x tgls, wit)
- Nf — Aanbrengen natuursteentegels, 1200x1600x80 mm. en 300x400x80 mm. (Nf)
- Sp — Aanbrengen stalen plaat, 400x600 mm., aanbrengen op straatwerk (Sp)
- Aanbrengen waterbouwasfalt
- Zagen waterbouwasfalt
- Aanbrengen gietvloer, kleur: beige en bruin, door derden
- Aanbrengen gietvloer, kleur: beige, blauw en bruin, door derden
- Binnen dit gebied geen zware belasting toegestaan (hotelkamers Pier 7). Gewicht materieel maximaal 1500 kg
- Aanbrengen opsluitbanden 100x200 mm., kleur: grijs
- Aanbrengen geleidebanden 50/200x200 mm., kleur: donkergrijs
- Aanbrengen trottoirbanden 130/150x250 mm., kleur: donkergrijs
- Aanbrengen trottoirbanden RWS 110/220x250 mm., kleur: donkergrijs
- Aanbrengen betonnen zitelementen zonder houtoplegging 500/450x500 mm., kleur: grijs
- Aanbrengen prefab trapfreden 490/500x200 mm., kleur: donkergrijs
- Aanbrengen verloopband van trottoirband 180/200x250 mm. naar maaiveld, kleur: donkergrijs
- Aanbrengen inritverloopband van geleideband 50/200x250 mm. naar maaiveld, kleur: donkergrijs
- Aanbrengen verloopband van trottoirbanden RWS 110/220x250 mm. naar maaiveld, kleur: donkergrijs
- Aanbrengen inritbanden 200x170 mm. (links, midden en rechts), kleur: donkergrijs
- Aanbrengen goot, 3 strekken straatbakstenen, keiformaat, kleur: Kamenz, vrijgekomen uit het werk (gt, 3str, GKF-71, ka (h))
- GF_kep_71_ka (h) — Aanbrengen goot, 4 strekken straatbakstenen; formaat 218-245x70 mm., dikte: 70 mm., kleur: boulevard nuance (gt, 4str, GF-70, nuance)
- Vlak afwerken grond in bedels
- Bk (h) — Aanbrengen bank (Bk), bevestigen op nieuwe bestrating
- Vd — Aanbrengen verkeersbord met verkeersbordpaal (Vb), indien vrijgekomen uit het werk aangegeven met (h)
- Vbv — Aanbrengen verkeersbord met verkeersbordpaal (Vb), indien vrijgekomen uit het werk aangegeven met (h), bevestigen middels voetplaat op waterbouwkundig asfalt
- Ab — Aanbrengen afvalbak (Ab), bevestigen in waterbouwasfalt
- Abd — Aanbrengen afvalbak met ruimte voor 2 drivers en 2 aanlulingen stopcontact (Abd), bevestigen in waterbouwasfalt
- Abh — Aanbrengen afvalbak met hondenpoepzakjes dispenser (Abh), bevestigen in waterbouwasfalt
- Fnb — Fietsnietjes; diameter: 60mm, (Fnb), bevestigen middels betonfundatie
- Fn — Fietsnietjes; diameter: 60mm, (Fn), bevestigen middels voetplaat op waterbouwkundig asfalt, conform detail 3
- IF Britannia — Aanbrengen informatiezuil, incl. naam (IF), bevestigen middels voetplaat op bestrating en bevestigen in waterbouwasfalt
- Vu (h) — Aanbrengen vuurtoren, vrijgekomen uit het werk (Vu (h)), plaatsen op straatwerk, door derden
- Bl — Aanbrengen ligbedden (Bl), bevestigen in waterbouwasfalt
- Aanbrengen betonnen zitkeien, type: Tünco Supercell, met formaat plaatsen op straatwerk
- Aanbrengen betonnen plantenbak, type: Tünco Supercell maat L plantenbak, plaatsen op straatwerk
- Aanbrengen plantenbak bewoners, vrijgekomen uit het werk (h), plaatsen op straatwerk
- Aanbrengen gerenoveerde boei, bevestigen op voetplaat of betonplaat in bedel 8, door derden
- Aanbrengen bestaand kunstwerk op waterbouwasfalt, incl. naam, vrijgekomen uit het werk
- Aanbrengen ronde plantenbakken, type: POC Planter Round High (240cm doorsnede/ 90cm hoog), kleur: RAL 7023, op bestrating, door derden
- Aanbrengen ronde plantenbak, type: POC Planter Round High (170cm doorsnede/ 90cm hoog), kleur: RAL 7023, op bestrating, door derden
- Aanbrengen ronde plantenbak, type: POC Planter Round High (120cm doorsnede/ 90cm hoog), kleur: RAL 7023, op bestrating, door derden
- Betonnen zitelementen met houtoplegging
- Denksport 11 — Aanbrengen denksport, incl. nummering, door derden
- Gebied werkterrein nieuwbouw hotel Britannia
- 312 — Aanbrengen nieuwe lichtmast, aangebracht in waterbouwasfalt, incl. lichtmastnummer
- 312 — Aanbrengen nieuwe lichtmast, aangebracht in waterbouwasfalt, in bedel, incl. lichtmastnummer
- 312 — Aanbrengen nieuwe lichtmast, plaatsen buiten waterbouwasfalt in grond, incl. lichtmastnummer
- Aanbrengen putrand met deksel, met opschrift "VW"
- Op hoogte brengen bestaande putafdekking
- Herstraten, particuliere verhardingen
- Herstraten, betontegels
- Aanbrengen drainage PVC geribbeld en geperforeerd, ø80 mm., omhuld met polypropeenvezels O90 450
- Aanbrengen drainage doorspuitput, 315 mm., met doorspuit inrichting
- Aanbrengen HWA kolkaansluitleiding, PEø160mm.
- Maken inlaat HWA kolkaansluitleiding
- Aansluiten op bestaande kolkaansluitleiding
- Herstraten, straatbakstenen
- Herstraten, betonstraatstenen
- Sk — Verplaatsen bestaande straatkolk (Sk)
- Sk — Aanbrengen straatkolk met waaierdeksel, (Sk) aansluiten op bestaande kolkaansluitleiding of bestaand riool conform principedetail R01
- Osk — Aanbrengen omgekeerde straatkolk, toepassen t.p.v. afwatering bovenliggende terrassen, type: n.t.b (Osk)
- Aanbrengen lijngoot
- Zv — Aanbrengen zandvang (Zv)
- Aanbrengen akoestische strip tussen bestrating en woningen
- PE ø75 mm. — Aanbrengen mantelbuis met trekkoord, PE ø75 mm.
- Aanbrengen mantelbuis met trekkoord, PE ø40 mm.
- Uitbreiding bestaande fundering
- Aanbrengen eindkap
- 1 1' — Uitgevoerde proefsleuf/ Dwarsprofiel

Ver.	Datum	Omschrijving	Getek.	Gecontr.	Gez.
0	12-03-2025	Eerste uitgave concept bestektekeningen	MVDH	WSCH	MDKR
A	16-04-2025	Tweede uitgave concept bestektekeningen	MVDH	WSCH	MDKR
B	23-05-2025	Derde uitgave concept bestektekeningen	MVDH	WSCH	MDKR
C	28-05-2025	Eerste uitgave definitieve bestektekeningen	MVDH	WSCH	MDKR
D	25-06-2025	Nota van inlichtingen	MVDH	WSCH	MDKR

Opdrachtgever: Gemeente Vlissingen

Opdrachtnemer: Zeeland Engineering Consultants, Civieltechnisch adviesbureau, www.zeecons.nl

Project: Herinrichting Boulevards Evertsen en Bankert te Vlissingen

Onderdeel: Nieuwe situatie verhardingen Deel 2 van 6

Formaat: A1,594x1260
Schaal: 1:200
Datum: 25-06-2025
Bladen: 3 van 11
Versie: D

Projectstatus: DEFINITIEF

Projectnummer:	Tekeningnummer:	Bestelnummer:	Referentienummer:
2024-051	B-2024-051_502	B-2024-051	2024-051

op dit document berust het auteursrecht volgens artikel 45 van de DAB2011

Bestandsnaam: DEENWIE_NIV-2024-051_D.dgn