


LEGENDA

- Nieuwe rijbaan: Asfalt (Kleur: zwart)
- Nieuwe rijbaan: Fietsstraat: Asfalt (Kleur: rood)
- Parkeervakken/Kruispunten: Straatbakstenen in Elleboegverband (Kleur: rood)
- Trottoir: Straatbakstenen in Halfsteensverband (Kleur: rood)
- Inrit: Straatbakstenen in Halfsteensverband (Kleur: grijs)
- Herstraten betontegels
- Herstraten rijweg
- Inzaaien
- Onderbeplanting/struiken
- Grasbetontegels 40x60 (Kleur: Grijs)
- Rabatbanden 30x25 (Kleur: Grijs)
- Geleideband 50/200x250 (Kleur: Grijs)
- Opsluitband 10x20 (Kleur: Grijs)
- Trottoirband 13/15x25 (Kleur: Grijs)
- Bestaande Boom
- Boom
- Boombunker
- Inritblokken 75x20x50
- Brandhydrant
- Te plaatsen lichtmast
- Inspectiepoot
- Bestaande lichtmast
- Paal
- Bestaande ondergrondse container
- Straatkok
- Afsluter klep
- Verloopband
- Parkeervakken belijnen
- Kadastrale grens

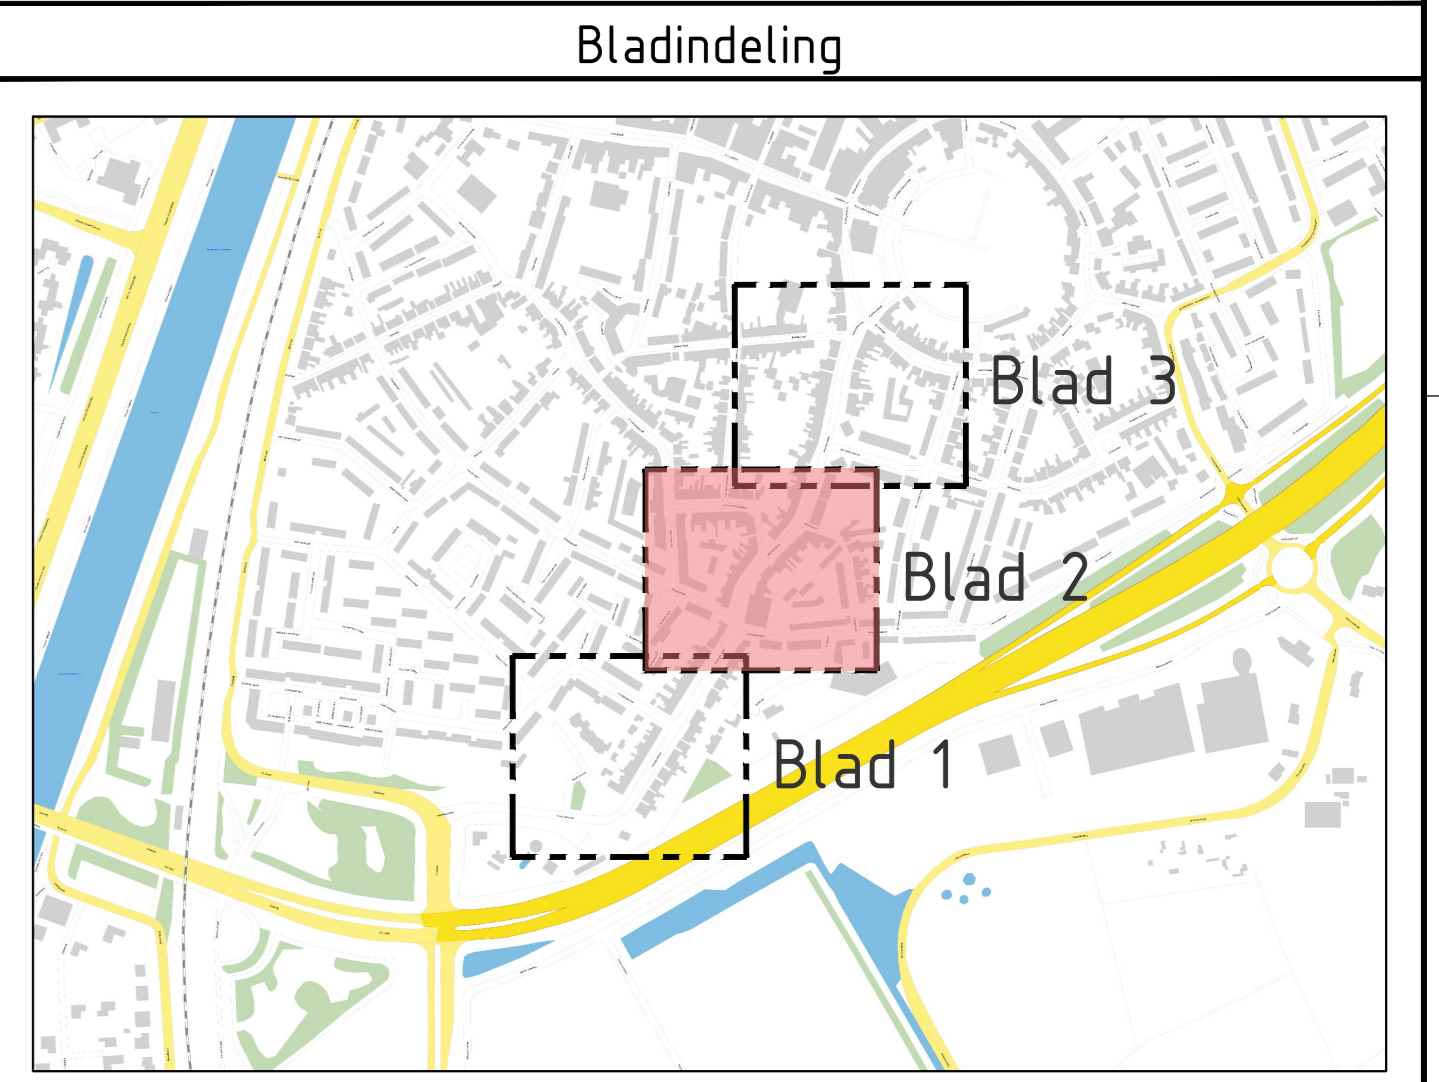

Opmerkingen

- Maten in M tenzij anders vermeld
- Peilmaten in meters ten opzichte van N.A.P., tenzij anders vermeld
- Diameters in millimeters, tenzij anders vermeld
- Ligging kabels en ledigen ter indicatie

| Versie | Omschrijving | Datum | Get. | Gez. | Vrsj |
|--------|---------------------------|------------|------|------|------|
| 2.0 | Opmerkingen HTI verwerkt | 01-12-2025 | TVA | HTI | RFA |
| 1.1 | Optimalisatie groen | 01-12-2025 | TVA | HTI | RFA |
| 1.0 | Opmerkingen Hulp verwerkt | 24-11-2025 | TVA | HTI | RFA |
| 1.0 | Eerste DO uitgave | 09-10-2025 | TVA | TER | RFA |

Project
Herinrichting Vlissingsestraat

Onderwerp:
Definitief ontwerp Vlissingsestraat
 Bovenaanzicht Verharding

Geleend door: T. Vanasche
 Gecontroleerd door: H. Timmers
 Geautoriseerd door: R. Feas


Blad: 2 van 3
 Status: Concept
 Versie: 2.0
 Schaal: 1:250
 Formaat: A0

Opdrachtgever:
Gemeente Vlissingen

Projectnr.:
 24.4.101
 Tekeningsnummer:
 24.4.101-WLP-TEK-DO-5201

Ontwerpde partij:

 Stationspark 30
 4462 DZ, Goes
 E: info@waterland-projecten.nl
 W: www.waterland-projecten.nl

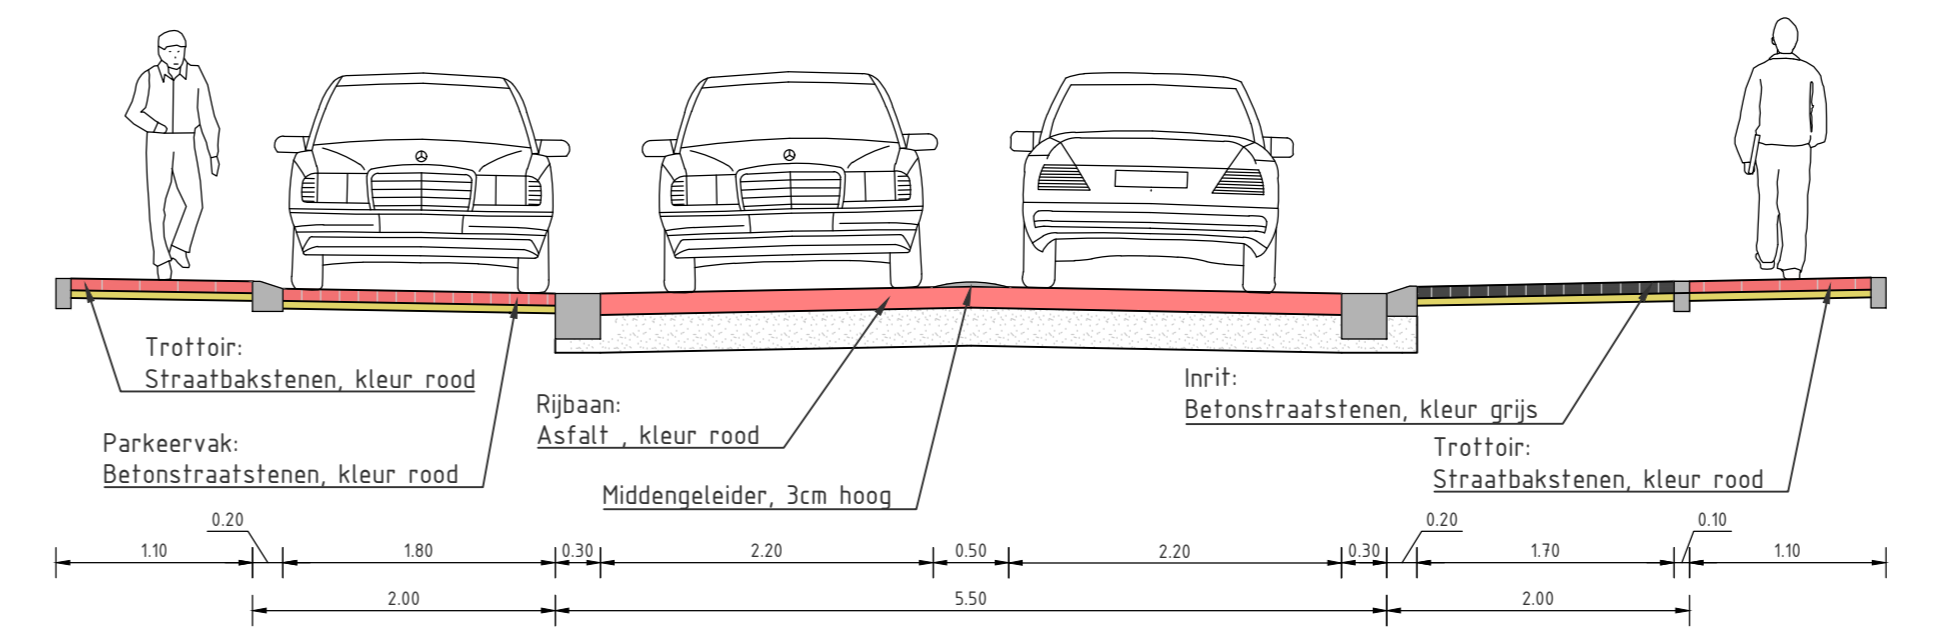

Principe doorsnede (Inrit & parkeervak)
 Schaal 1:50