


LEGENDA

- Nieuwe rijbaan: Asfalt (Kleur: zwart)
- Nieuwe rijbaan Fietsstraat: Asfalt (Kleur: rood)
- Parkeervakken/Kruispunten: Straatbakstenen in Elleboogverband (Kleur: rood)
- Trottoir: Straatbakstenen in Halfsteensverband (Kleur: rood)
- Uitrui: Straatbakstenen in Halfsteensverband (Kleur: grijs)
- Herstraten betontegels
- Herstraten rijweg
- Inzaaien
- Onderbeplanting/struiken
- Grasbetontegels 40x60 (Kleur: Grijs)
- Rabatbanden 30x25 (Kleur: Grijs)
- Geleideband 50/200x250 (Kleur: Grijs)
- Opsluitband 10x20 (Kleur: Grijs)
- Trottoirband 13/15x25 (Kleur: Grijs)
- Bestaande Boom
- Boom
- Boombunker
- Inritblokken 75x20x50
- Brandhydrant
- Te plaatsen lichtmast
- Inspectiepoot
- Bestaande lichtmast
- Paal
- Bestaande ondergrondse container
- Straatkok
- Afsluter klep
- Verloopband
- Parkeervakken belijnen
- Kadastrale grens

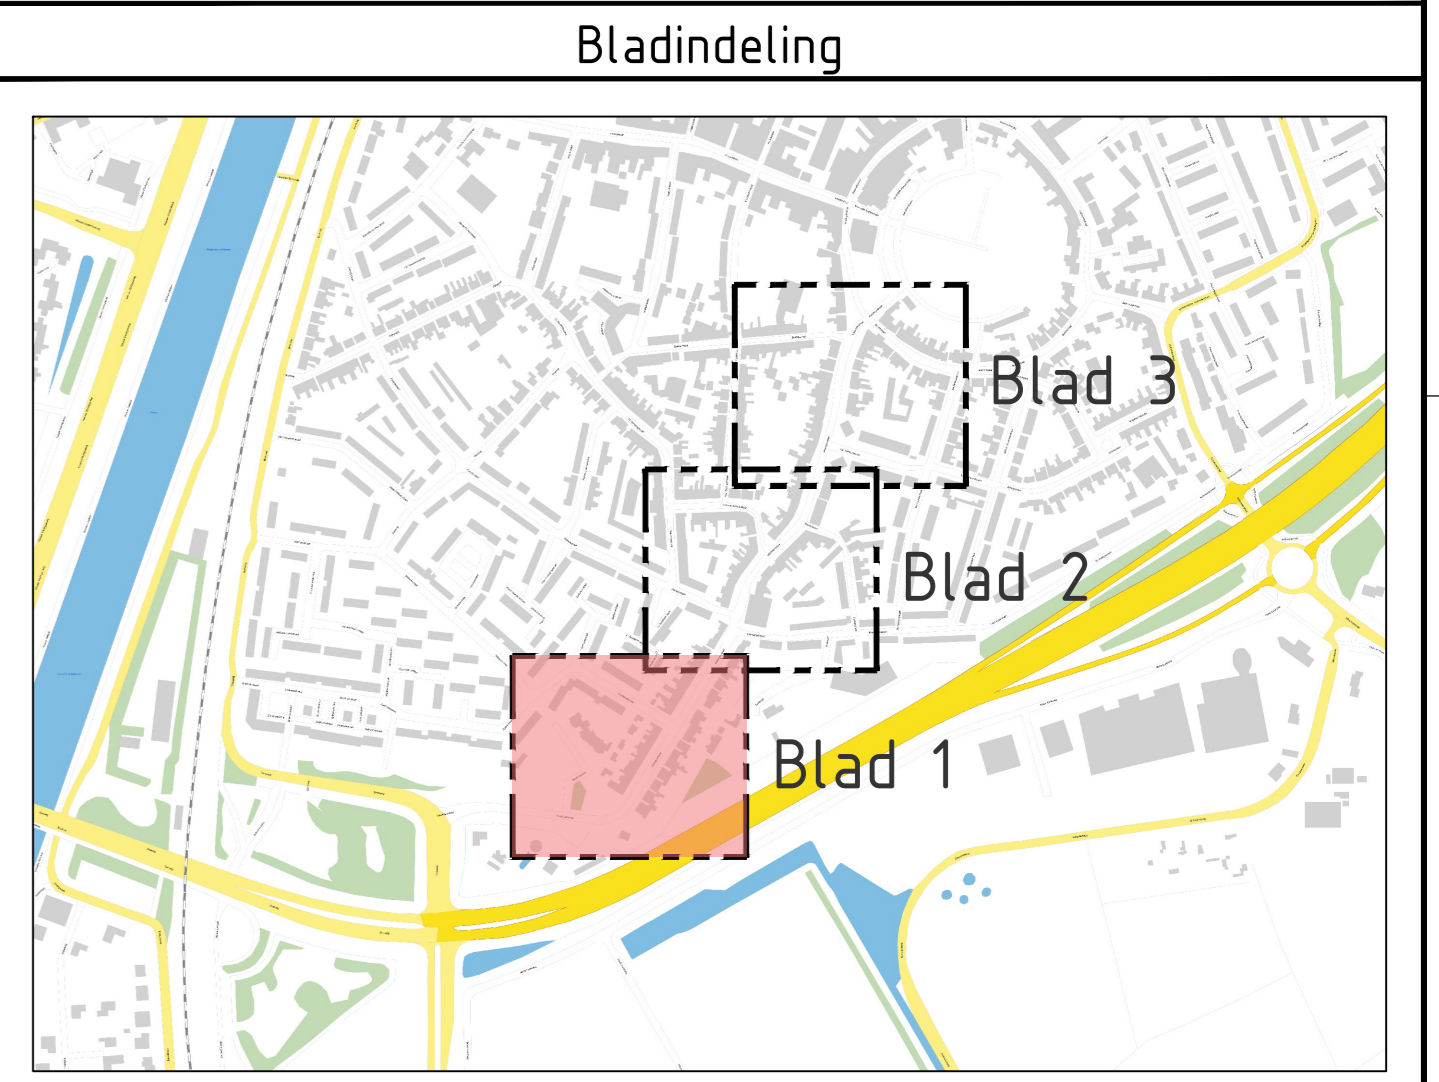

Opmerkingen

- Maten in M tenzij anders vermeld
- Peilmaten in meters ten opzichte van N.A.P., tenzij anders vermeld
- Diameters in millimeters, tenzij anders vermeld
- Ligging kabats en ledigen ter indicatie

Versie	Omschrijving	Datum	Get.	Gez.	Vrsj
2.0	Opmerkingen HTI verwerkt	01-12-2025	TVA	HTI	RFA
1.2	Optimalisatie groen	01-12-2025	TVA	HTI	RFA
1.1	Opmerkingen Hulp verwerkt	24-11-2025	TVA	HTI	RFA
1.0	Eerste DO uitgave	09-10-2025	TVA	TER	RFA

Project
Herinrichting Vlissingsestraat

Onderwerp:
Definitief ontwerp Vlissingsestraat
 Bovenaanzicht Verharding

Projectnr.:
 24.4.101
 Tekeningnummer:
 244.101-WLP-TEK-DO-5201

Ontwerpde partij:

Geleekend door: T. Vanasche
 Gecontroleerd door: H. Timmers
 Geautoriseerd door: R. Feas

Status: Concept
 Versie: 2.0
 Schaal: 1:250
 Formaat: A0

Opdrachtgever:
 Gemeente Vlissingen

Stationspark 30
 4462 DZ, Goes
 E: info@waterland-projecten.nl
 W: www.waterland-projecten.nl