




**DEELGEBIED 1**  
Schaal 1:200

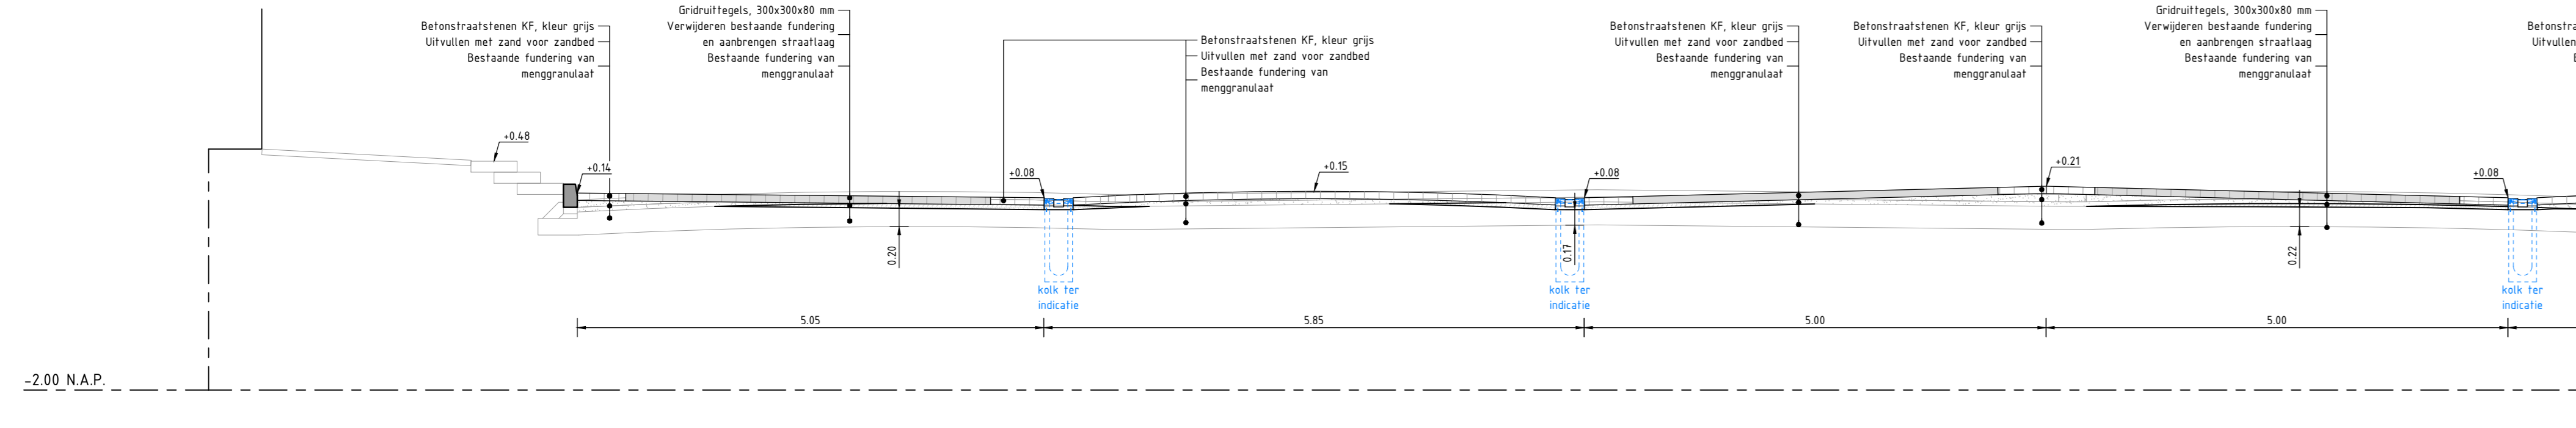

**DOORSNEDE 1-1 (ALTERNATIEF)**  
SCHAAL 1:50

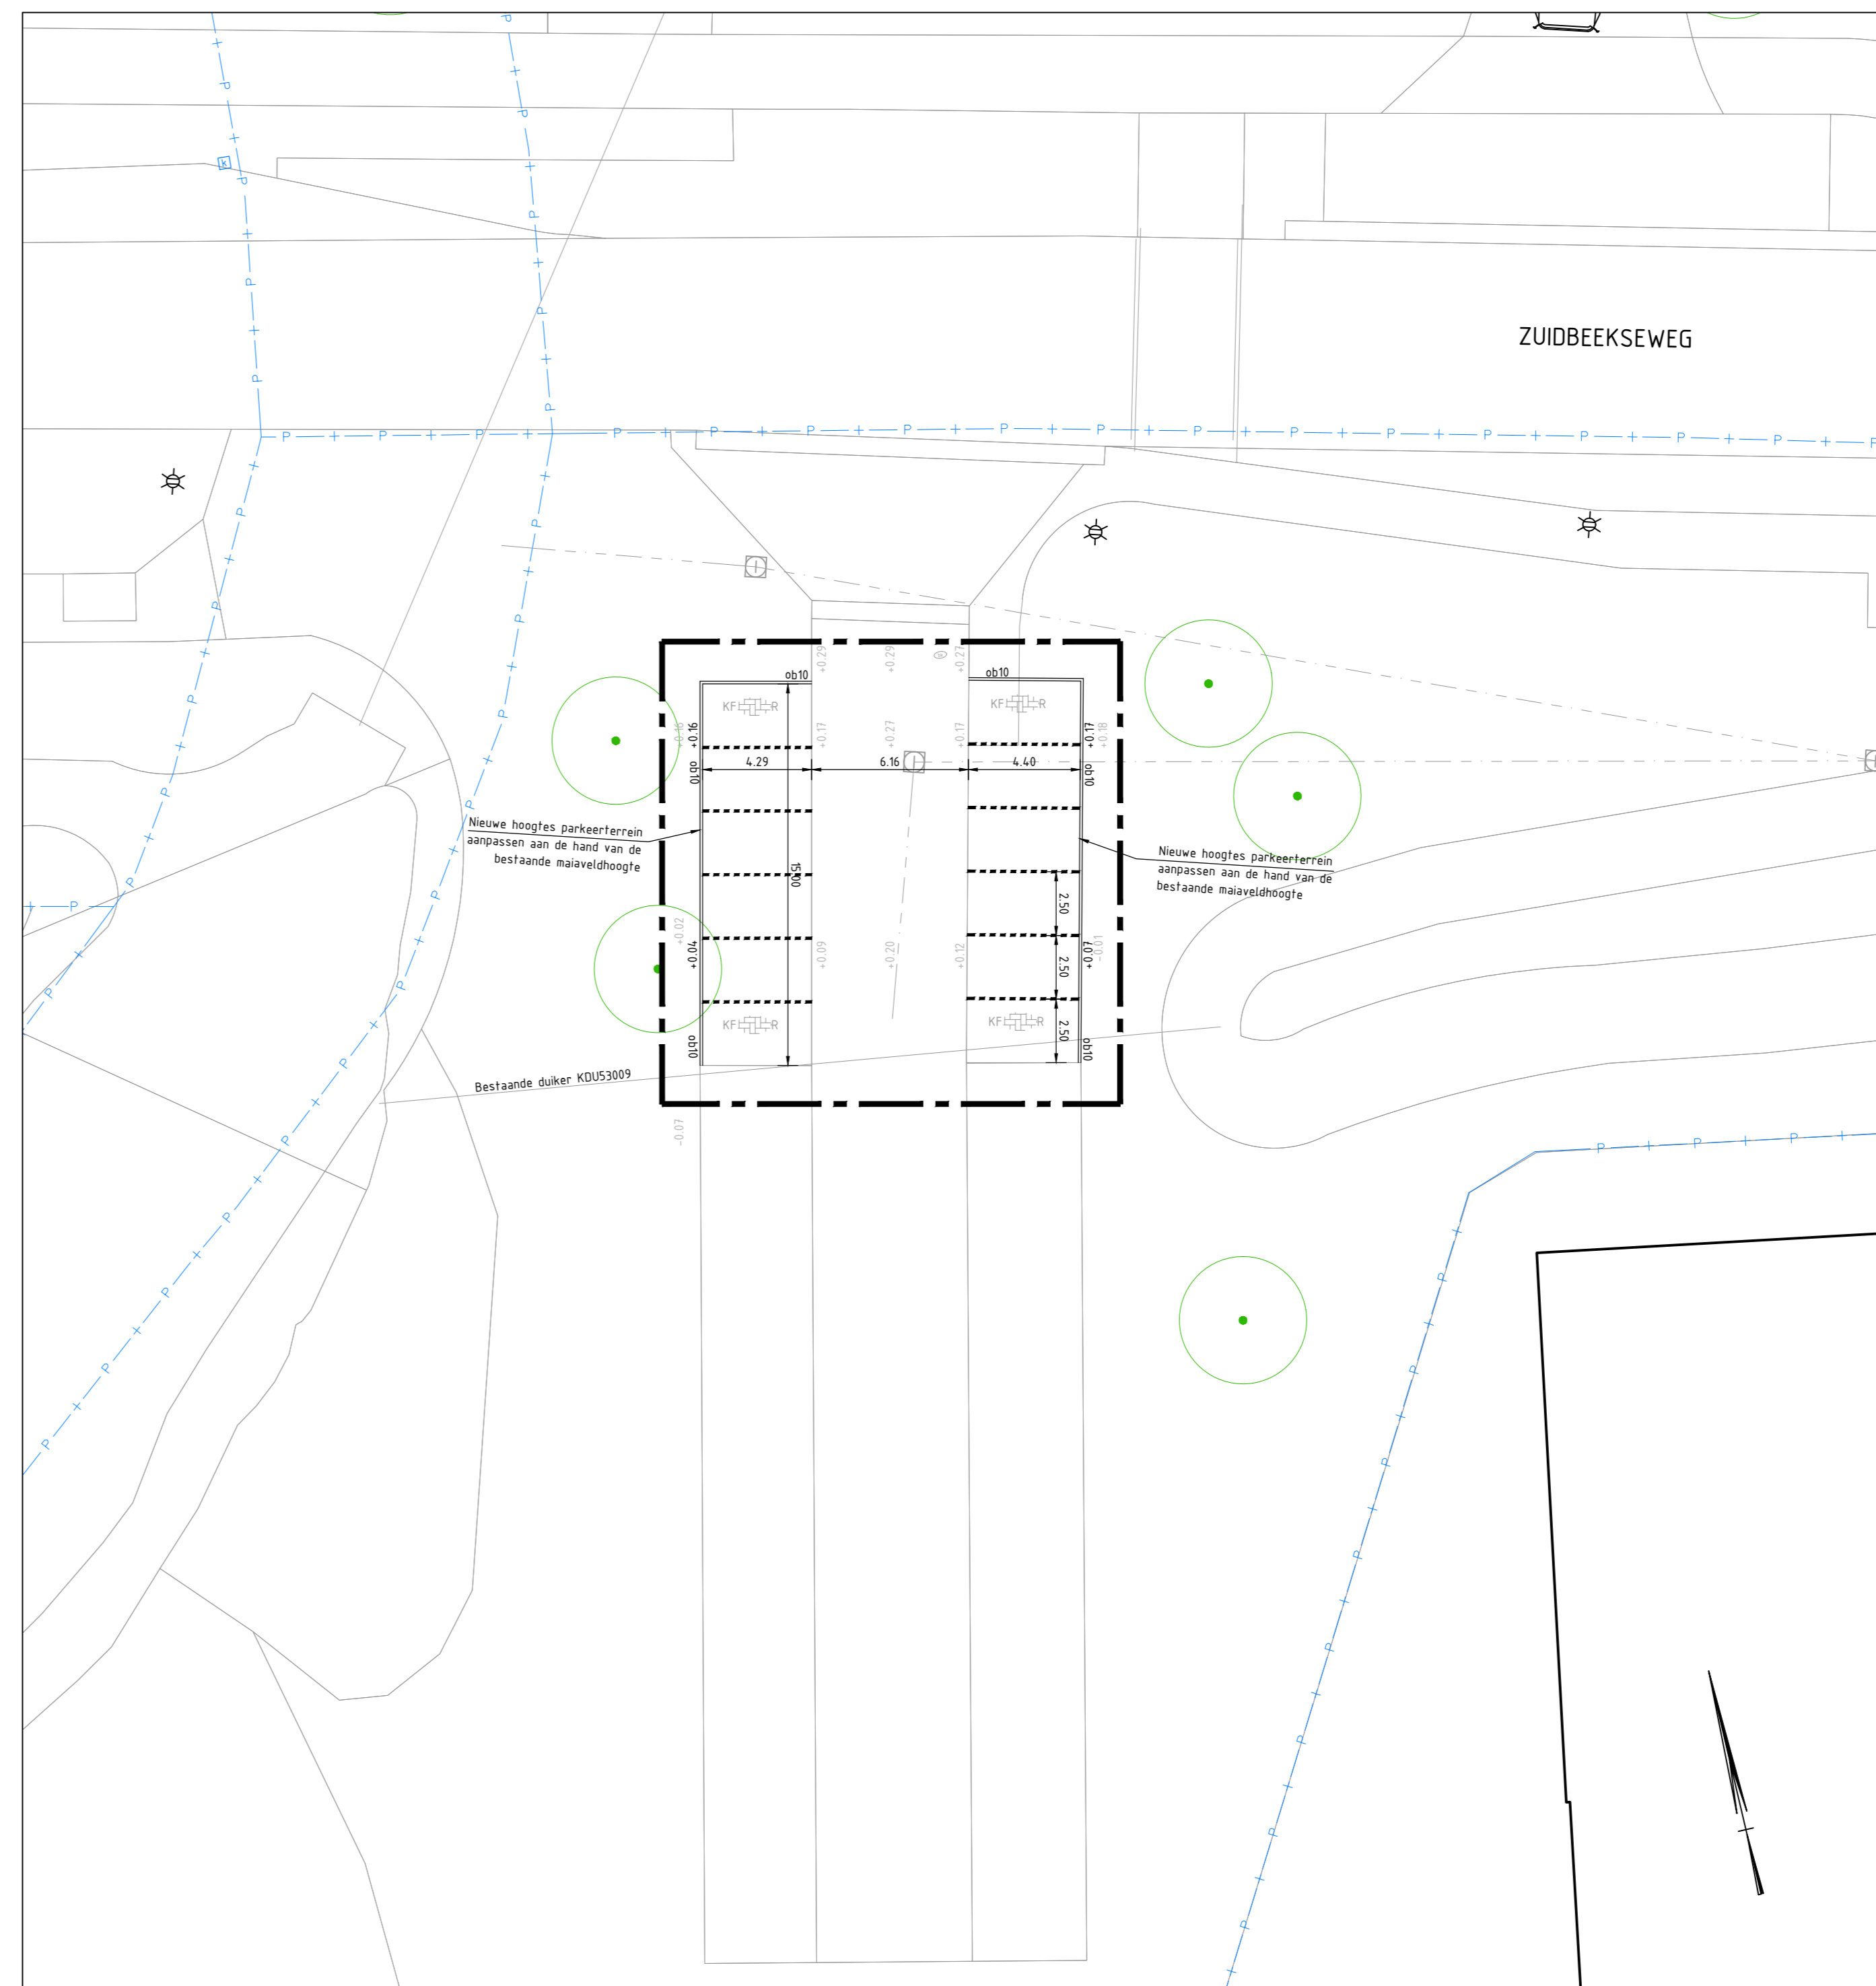

**DEELGEBIED 2**  
Schaal 1:200

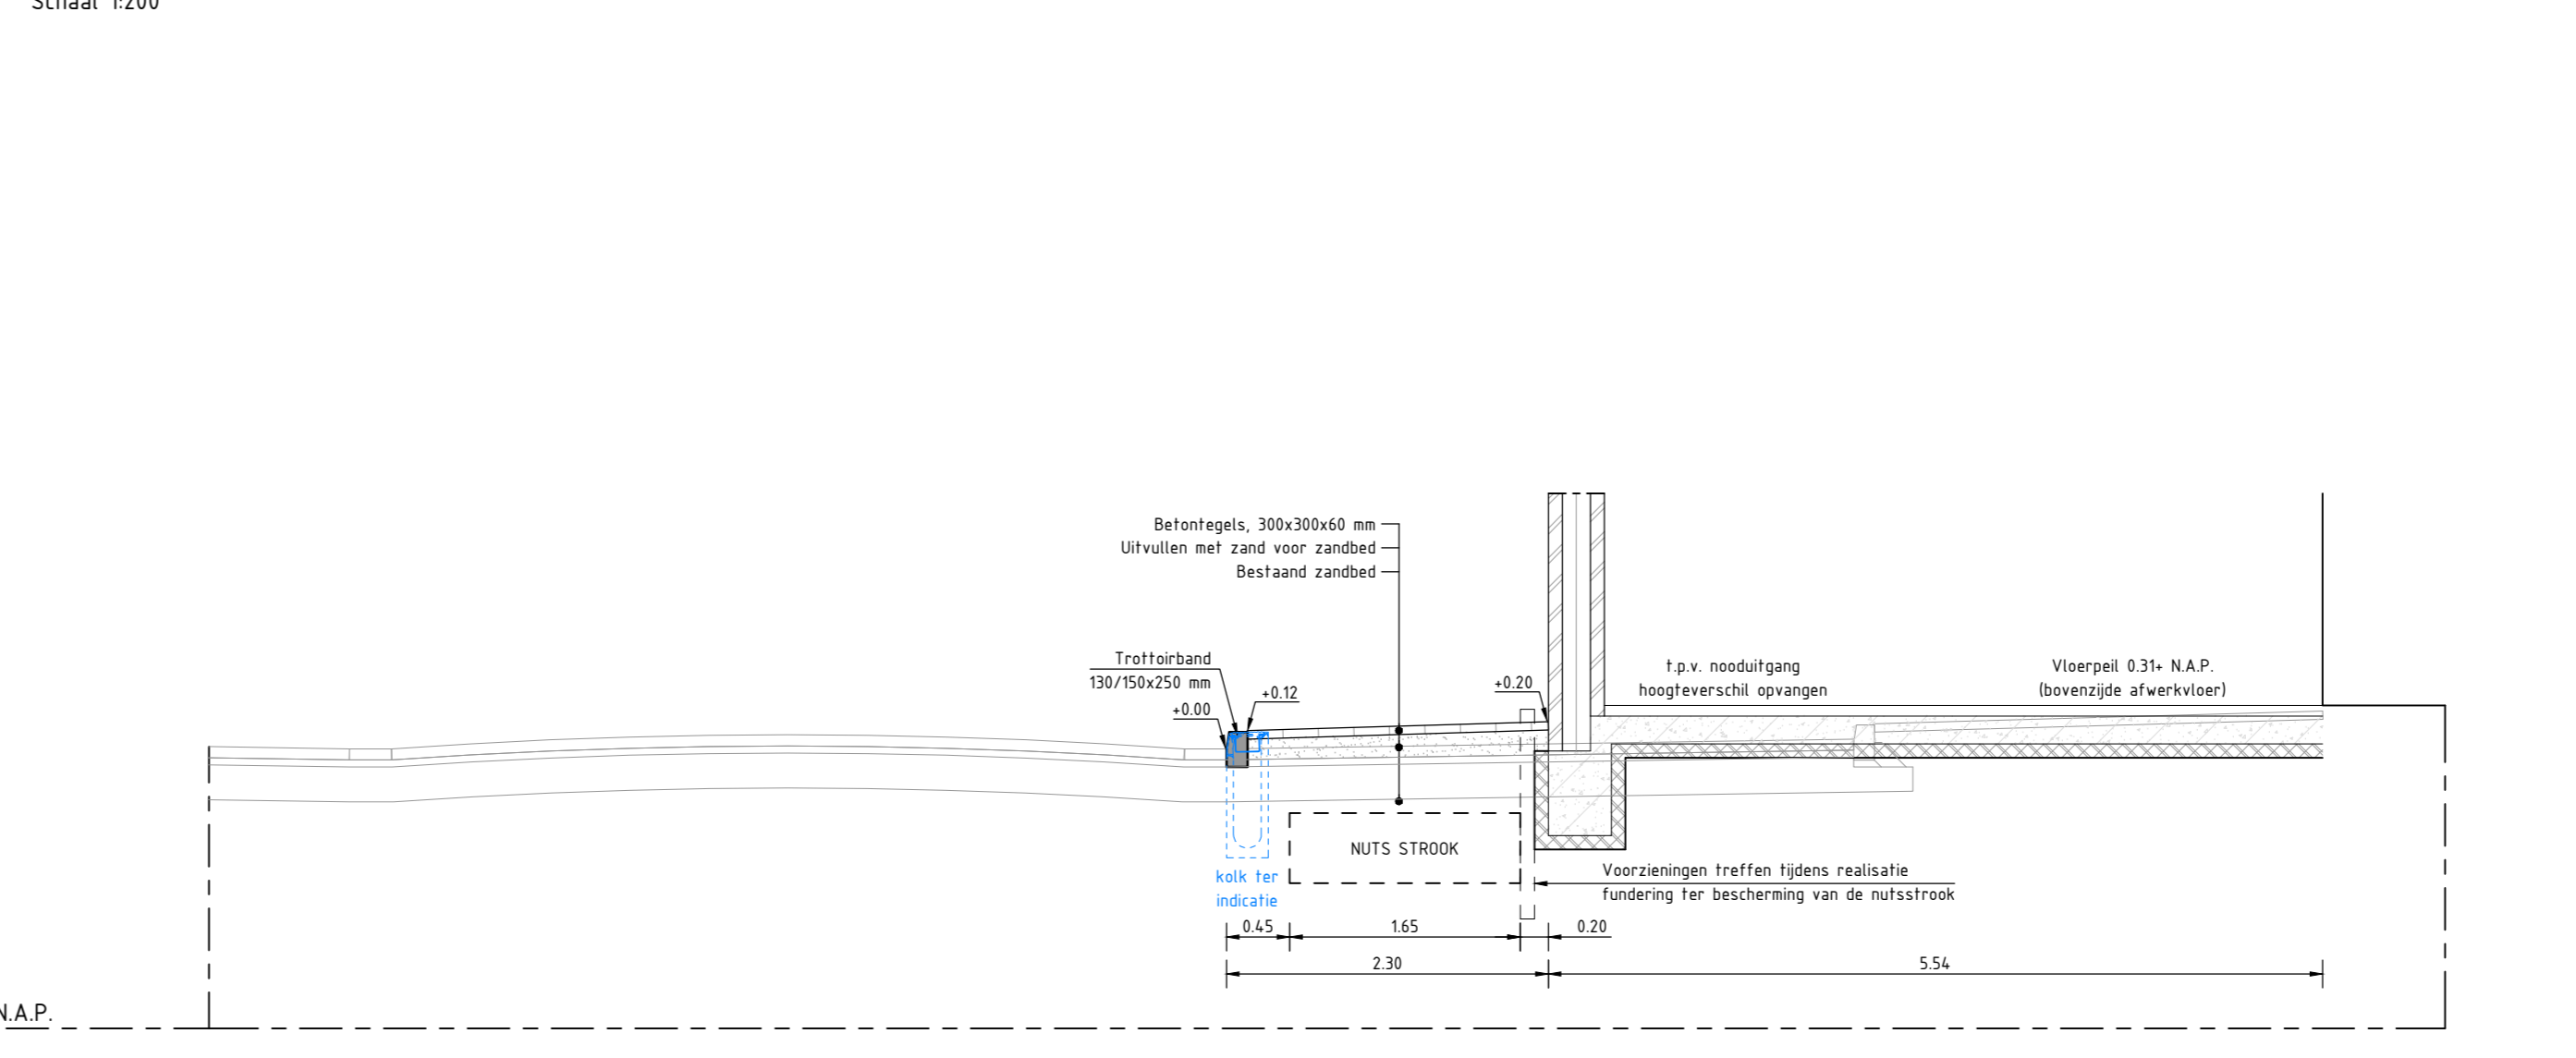


**DOORSNEDE 2-2**  
SCHAAL 1:50

- LEGENDA**
- Werkgrens
  - - - Perceelgrens
  - Bestaande situatie
  - - - Bestaande hoogtes o.b.v. inmeting
  - - - Nieuwe maaiveldhoogtes
  - Aanbrengen opsluitband 100x200 mm
  - Aanbrengen trottoirband 130/150x250 mm
  - Aanbrengen trottoirband 380/400x250 mm
  - Aanbrengen molgoot
  - Aanbrengen BSS KF elleboogverband, kleur rood
  - Aanbrengen BSS KF kepverband, kleur grijs
  - Aanbrengen BSS KF halfsteensverband, kleur grijs
  - Aanbrengen gidruiftegels 300x300x80 mm, kleur antraciet
  - Aanbrengen betontegels 300x300x60 mm, kleur grijs
  - Aanbrengen markering BSS KF, kleur wit 0,20 - 0,20
  - Aanbrengen straatkolkken, aansluiten op bestaande kolkleiding
  - Aanbrengen trottoirkolken, aansluiten op bestaande kolkleiding
  - Bestaande lichtmast
  - Bestaande fietsmast
  - Aanbrengen lichtmast
  - Aanbrengen beschermbeugel t.b.v. lichtmast
  - Aanbrengen fietsniet
  - Aanbrengen laadpalen
  - Aanbrengen invalide tegel
  - Aanbrengen bomgranulaat incl. beluchting
  - Boomspegel afdekken met 550 mm teelaarde
  - Aanbrengen blokhaag
  - Nieuwe boom, Alnus Spaethii 'Spaeth', maat 18/20
  - Bestaande boom

Aantal parkeerplaatsen bestaand: 199 stuks  
 - 5 x mindervalide parkeerplaatsen  
 - 194 x openbare parkeerplaatsen

Aantal parkeerplaatsen nieuw: 215 stuks  
 - 4 x mindervalide parkeerplaatsen  
 - 211 x openbare parkeerplaatsen

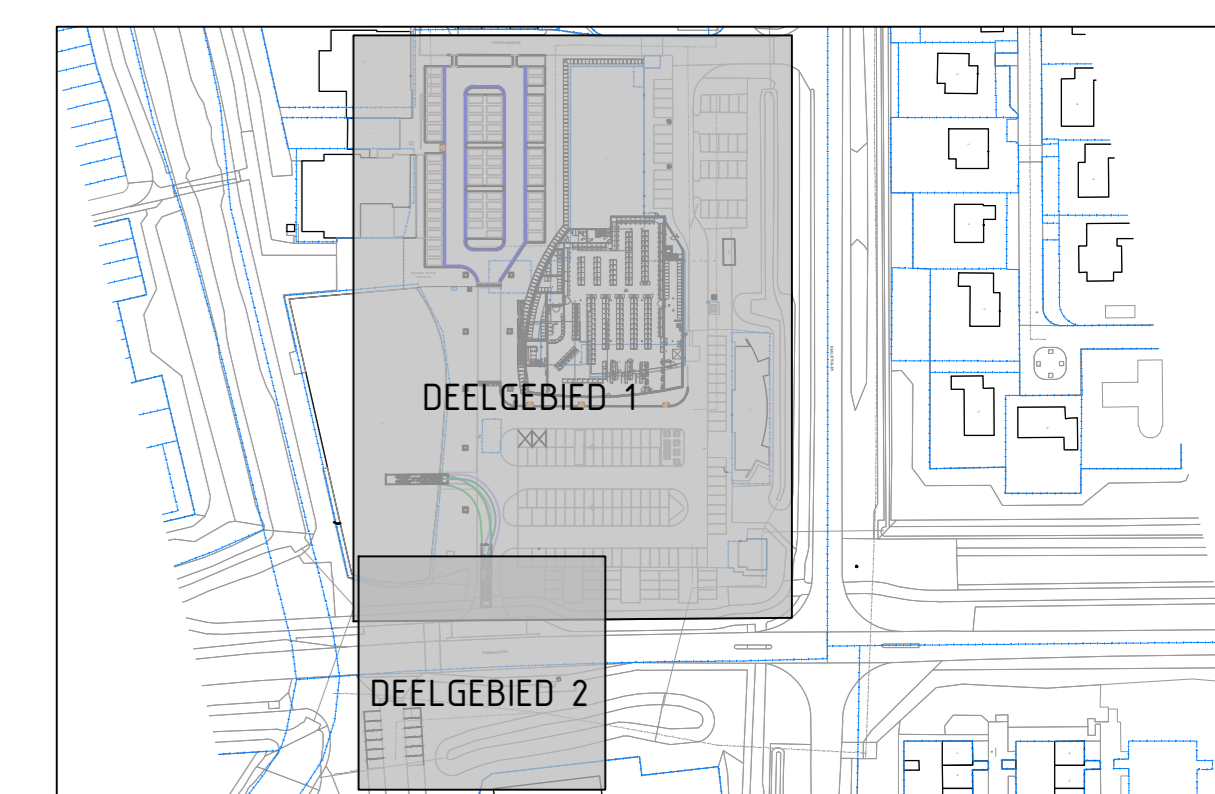

DE LIGGING VAN KABELS EN LEIDINGEN OP DEZE TEKENING ZIJN INDICATIEF WEERGEGEVEN. VOOR DE EXACTE LIGGING VAN DE KABELS EN LEIDINGEN DIENT CONTACT TE WORDEN OPGENOMEN MET DE BETREFFENDE NETBEHEERDER. AAN DEZE TEKENING KUNNEN DAN OOK GEEN RECHTEN WORDEN ONTLEEND. MAAS & NIENHUIS IS DAN OOK NIET AANSPRAKELIJK VOOR SCHADE DIE HET GEVOLG IS VAN HET GEBRUIK VAN DEZE TEKENING.

MATEN IN METERS TENZIJ ANDERS VERMELD  
 HOOGTEWATEN IN METERS TEN OPZICHTE VAN REFERENTIEPEL (+0.00)  
 MATERIALEN IN MILLIMETERS TENZIJ ANDERS VERMELD

1.0	08-04-2025	Basisstekening	A. Paans	B. Nienhuis
2.0	08-04-2025	BESTEK	A. Paans	B. Nienhuis

Project: **PAPEGAAIENBURG VLISSINGEN**  
 Onderdeel: **NIJEUWE SITUATIE**

Formaat: A0 | Schaal: 1:200 | Getekend: A. Paans | Par: B. Nienhuis  
 Tekeningsnummer: 23-606-01-TEK-BST-02

Opdrachtgever: **UUF Nieuwland GmbH**  
 Postbus 180  
 4870 AD Etten-Leur

Maas & Nienhuis  
 Samen met  
 2017 Nieuwland GmbH  
 2018-2025  
 2025-08-08-08