


# NIEUWE SITUATIE

Verhardingen  
Deel 4  
Schaal 1:200

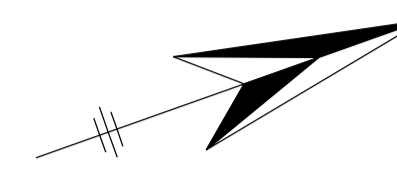


President Rooseveltlaan

BuitenHof Tuinmeubelen  
Vlissingen

24/7 Selfservice  
carwash Vlissingen

Gildeweg

Nieuwe Vlissingeweg

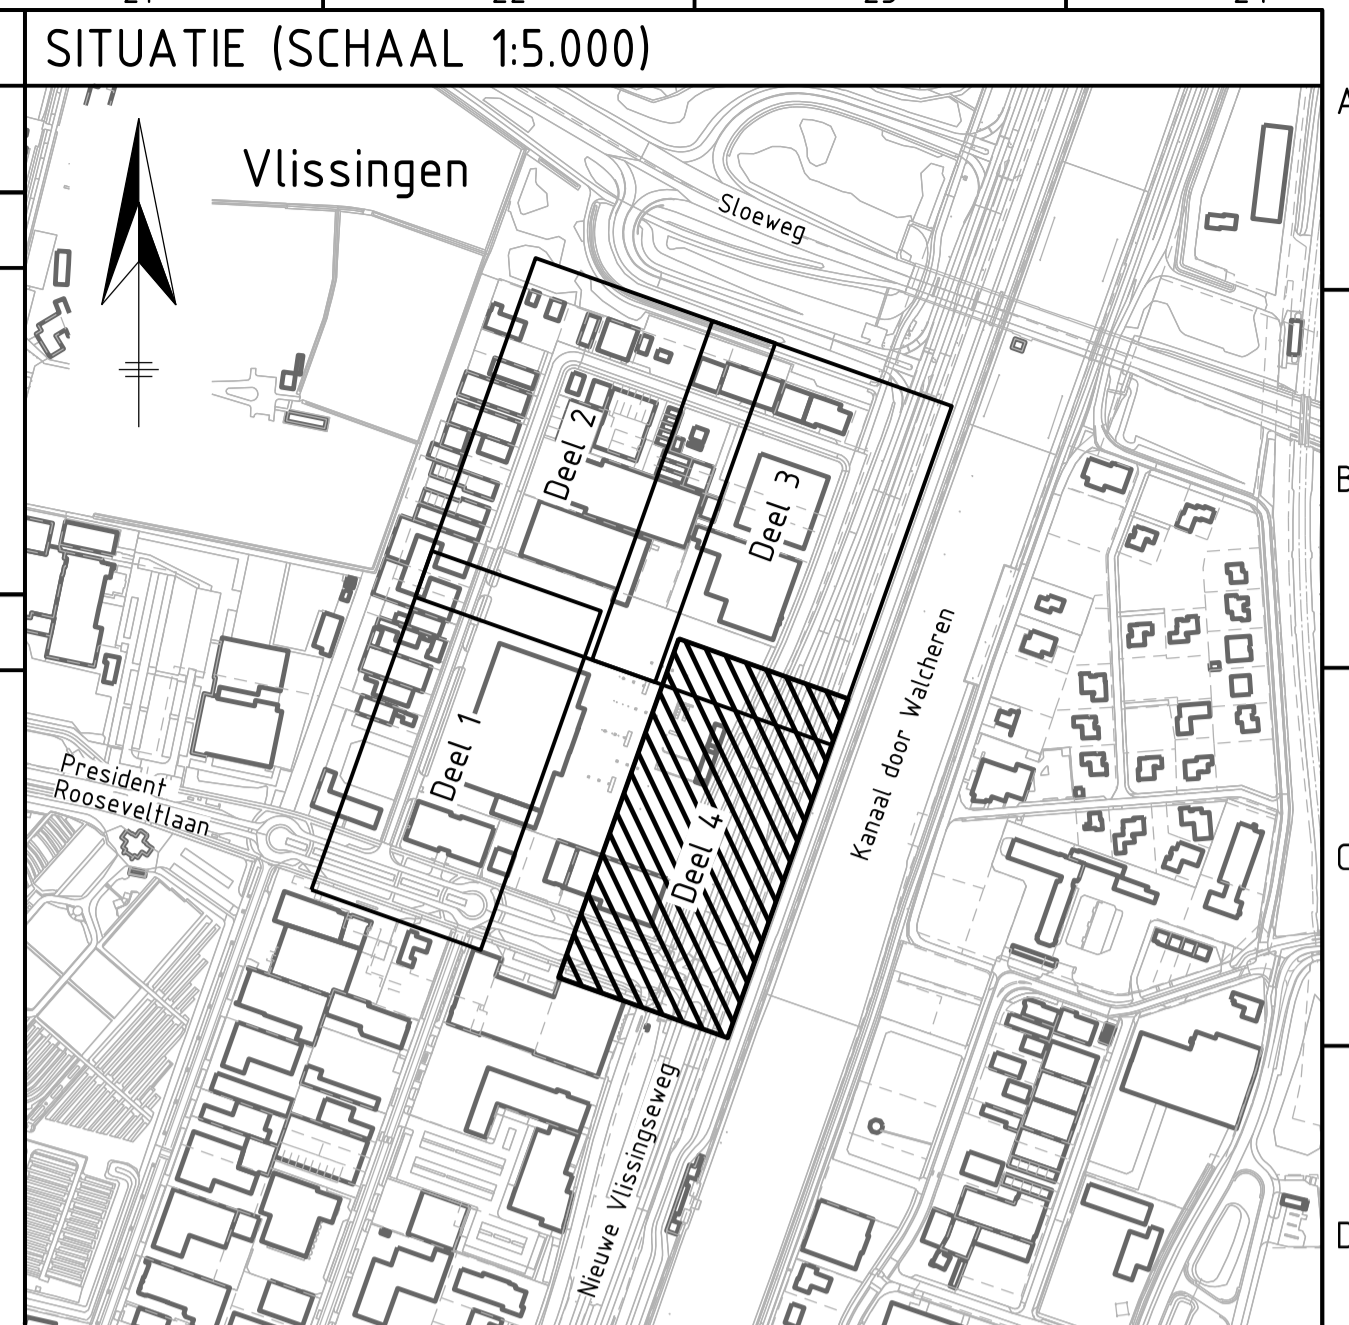

OPMERKINGEN/VRAGEN	
①	Voor omschrijving van de opmerking/ vraag zie excel-projectbestand. Nummering op tekening komt overeen met nummering in excel-projectbestand.
LEGENDA (KLIC 11-01-2022)	
DATA	Data/CAI-coax
○	Gasleiding lage druk
○	Gasleiding hoge druk
○	Gasleiding Gasunie
—	Elektra middenspanning
—	Waterleiding
—	Nieuwe waterleiding
LEGENDA (ONDERGROND)	
—	Ondergrond
—	Bestaande bebouwing
—	Bestaande bedrijfsplanden
▽	Locatie inrit
—	Perceelsgrens
—	Oppervlaktewater
—	Bestaande boom
—	Haakspaarkeervakken op eigen terrein
SK	Handhaven kolk (Sk)
VRI	Handhaven verkeersregelinstallatie (VRI)
Sp	Handhaven stalen paal (Sp)
Vb	Handhaven verkeersbord met verkeersbordpaal (Vb)

## LEGENDA (NIEUWE VERHARDING)

—	Werkgrens	—	Aanbrengen verloopband van RWS 110/220x250 mm. naar maaiveld, kleur: donkergrijs	▲▲▲▲	Aanbrengen markering van thermoplastisch markeringsmateriaal; haaiendandmarkering 0.50x0.50 m.	—	Aanbrengen asfaltverharding: - onderlaag: AC 16 base DL-B, 40 mm. dik; - deklaag: SMA-NL 8B, 70/100, kleur: rood met zwarte bitumen en gekleurde steenslag (filirood), 25 mm. dik, conform principedetail 1	—	Aanbrengen wortelscherm
—	Opbreksgrens	—	Aanbrengen trottoirbanden 180/200x250 mm, kleur: donkergrijs	▲▲▲▲	Aanbrengen markering van thermoplastisch markeringsmateriaal; puntstukken en vlakmarkering	—	Aanbrengen betonstraatstenen, dikformaat, elleboogverband, kleur: zwart	—	Aanbrengen putrand met dekvel, met opschrift "VW"
—	Materialscheiding	—	Aanbrengen verloopband van trottoirband 180/200x250 mm, naar maaiveld, kleur: donkergrijs	▲▲▲▲	Aanbrengen markering van thermoplastisch markeringsmateriaal; symbolen	—	Aanbrengen betonstraatstenen, keifformaat, halfsteensverband, kleur: grijs, ter plaatse van inritten haaks op de rijrichting	—	Aanbrengen putrand met dekvel, met opschrift "VW"
—	Afschotriching	—	Aanbrengen trottoirbanden RWS 110/220x250 mm, kleur: donkergrijs	▲▲▲▲	Aanbrengen drempel-elementen 120/200x100x1750 mm. (links, midden, rechts), zonder motief	—	Aanbrengen betonbetongegels: 300x300mm, halfsteensverband, kleur: donkergrijs, t.p.v. overrijbaar trottoir 80mm. dik en t.p.v. normaal trottoir 45mm. dik	—	Omvormen blinde put en aanbrengen ronde zelflevel putrand met dekvel, met opschrift "VW"
—	Nieuwe hoogtes	—	Aanbrengen trottoirbanden RWS 110/220x250 mm, kleur: donkergrijs	▲▲▲▲	Aanbrengen drempel-elementen 120/200x100x1750 mm. (links, midden, rechts), zonder motief	—	Aanbrengen asfaltverharding: - onderlaag: AC 22 base DL-B, 65 mm. dik; - tussenlaag: AC 16 Bind, TL-B, 45 mm. dik; - deklaag: SMA-NL 8B, 70/100, kleur: rood met zwarte bitumen en gekleurde steenslag (filirood), 30 mm. dik	—	Aanbrengen straatkolk (Sk)
—	Aanbrengen opsluitbanden 80x200 mm, kleur: donkergrijs	—	Aanbrengen inritband 250x200 mm. (links, midden en rechts), kleur: donkergrijs	▲▲▲▲	Aanbrengen bewegwijzering bord, vrijgekomen uit het werk (Bw)	—	Aanbrengen asfaltverharding: - onderlaag: AC 22 base DL-B, 65 mm. dik; - tussenlaag: AC 16 Bind, TL-B, 45 mm. dik; - deklaag: SMA-NL 8B, 70/100, kleur: rood met zwarte bitumen en gekleurde steenslag (filirood), 30 mm. dik	—	Aanbrengen trottoirkolk (Tk)
—	Aanbrengen opsluitbanden 100x200 mm, kleur: donkergrijs	—	Aanbrengen verloopband van trottoirband 180/200x250 mm. naar geteidebanden 50/200x250 mm, kleur: donkergrijs	▲▲▲▲	Aanbrengen verkeersbord met verkeersbordpaal (Vb)	—	Aanbrengen asfaltverharding: - onderlaag: AC 22 base DL-B, 65 mm. dik; - tussenlaag: AC 16 Bind, TL-B, 45 mm. dik; - deklaag: SMA-NL 8B, 70/100, 30 mm. dik	—	Aanbrengen korte trottoirkolk (Tk k)
—	Aanbrengen opsluitbanden 120x250 mm, kleur: donkergrijs	—	Aanbrengen inritband 1050x215x1000 mm. (links, midden en rechts)	▲▲▲▲	Aanbrengen stalen paal (Sp)	—	Aanbrengen asfaltverharding: - onderlaag: AC 22 base DL-B, 65 mm. dik; - tussenlaag: AC 16 Bind, TL-B, 45 mm. dik; - deklaag: SMA-NL 8B, 70/100, 30 mm. dik	—	Bestaande lichtmast plaatsen op nieuwe locatie, door derden
—	Aanbrengen trottoirbanden 130/150x250 mm, kleur: donkergrijs	—	Aanbrengen inritbanden 1050x215x1000 mm. (links, midden en rechts)	▲▲▲▲	Aanbrengen VRI (VRI)	—	Aanbrengen ramelstrook van basaltblokken	—	—
—	Aanbrengen geleidebanden 50/200x250 mm, kleur: donkergrijs	—	Aanbrengen inritbanden 1050x215x1000 mm. (links, midden en rechts)	▲▲▲▲	Aanbrengen DRI (DRI)	—	Aanbrengen grasbetongegels 400x600x120mm, kleur: grijs	—	—
—	—	—	Locatie mindervaldeoprit	▲▲▲▲	—	—	Aanbrengen grond verwerken in berm/groenstrook, incl. afwerken en zaaien	—	—
—	—	—	—	▲▲▲▲	—	—	Aanbrengen boom, type: n.t.b.	—	—

Ver	Datum	Omschrijving	Gelek.	Geconfr.	Gez.
0	07-07-2023	Eerste uitgave concept DO			
A	28-07-2023	Eerste uitgave definitief DO			
B					
C					
D					

**DEFINITIEF**

Opdrachtgever: **VLISSINGEN**

Opdrachtnemer: **Zeeland Engineering Consultants**  
Civieltechnisch adviesbureau

Project: **Herinrichting Gildeweg te Vlissingen**

Onderdeel: **Nieuwe situatie verhardingen Deel 4 van 4**

Formaat: A1xA0 L  
Schaal: 1:200  
Datum: 28-07-2023  
Bladen: 8 van 9  
Versie: A

Projectnummer: 2021-045  
Tekeningnummer: 2021-045\_504  
Besteknummer: n.t.b.  
Referentienummer: 2021-045