

WESTERZICHT VLISSINGEN


001067 | VOORLOPIG ONTWERP IMPRESSIES | JUNI 2024

OPZUID




Medegefinancierd door de Europese Unie


VLISSINGEN

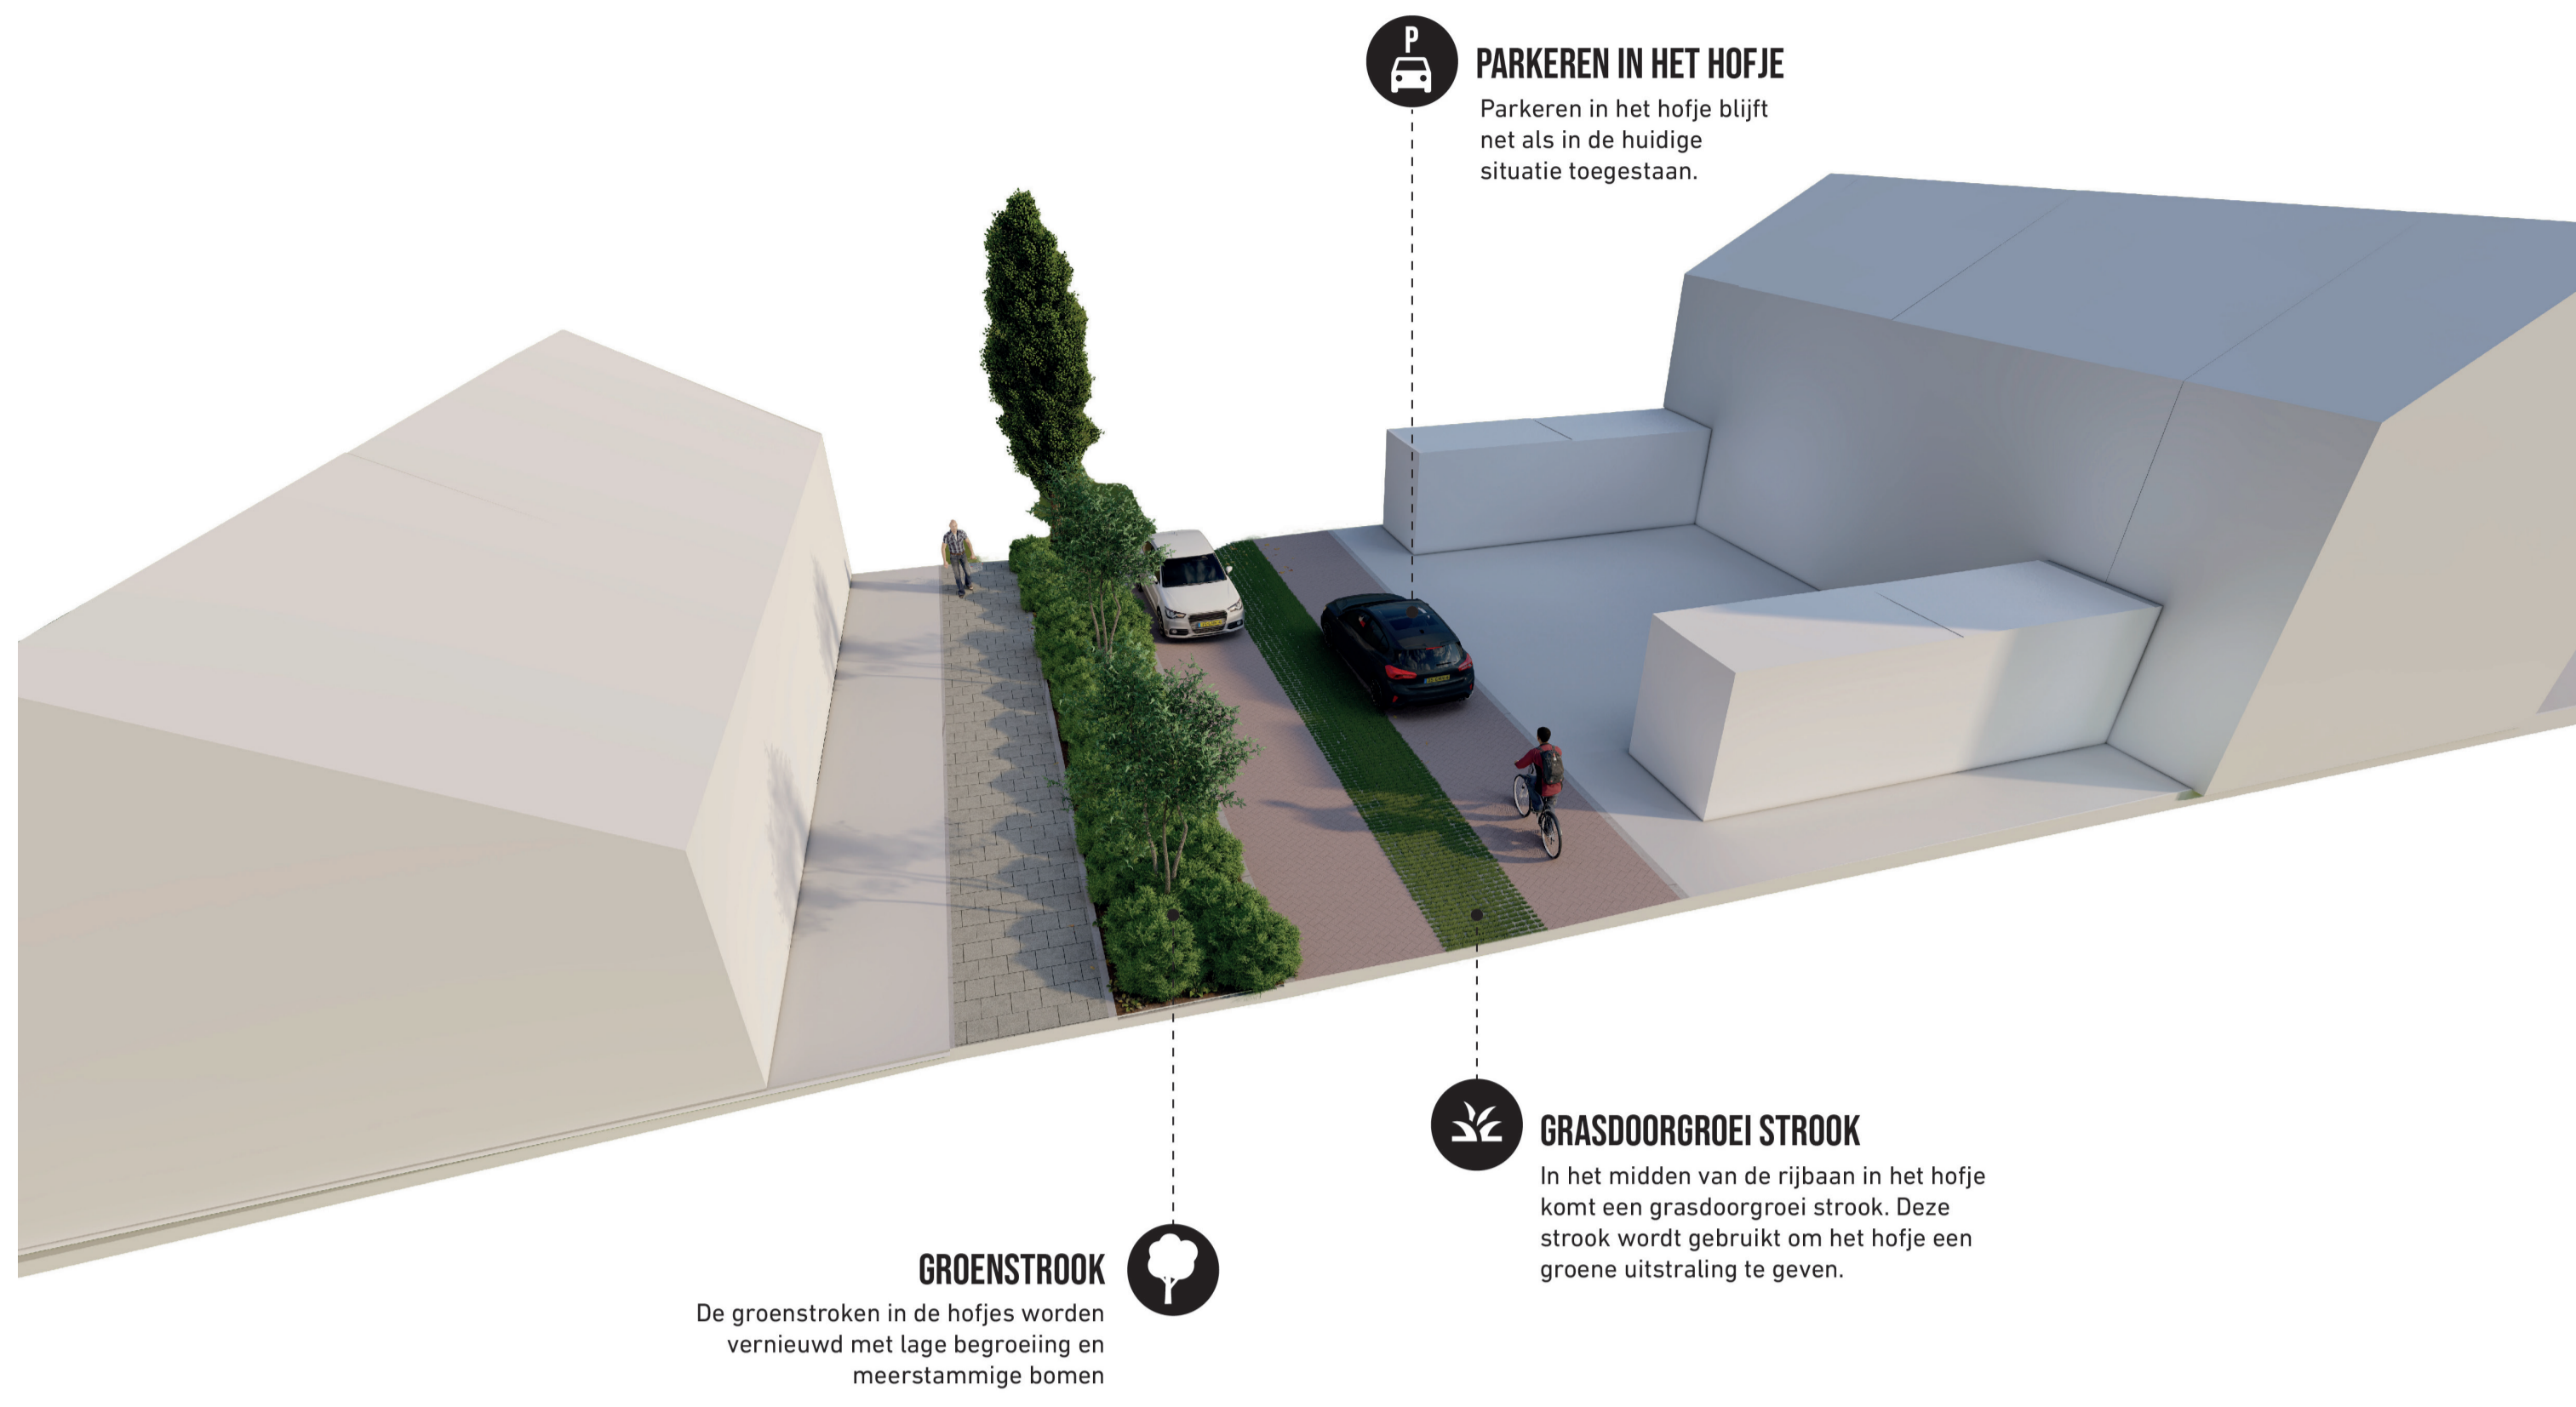

PROFIEL 1: WOONSTRAAT IN HET HOFJE

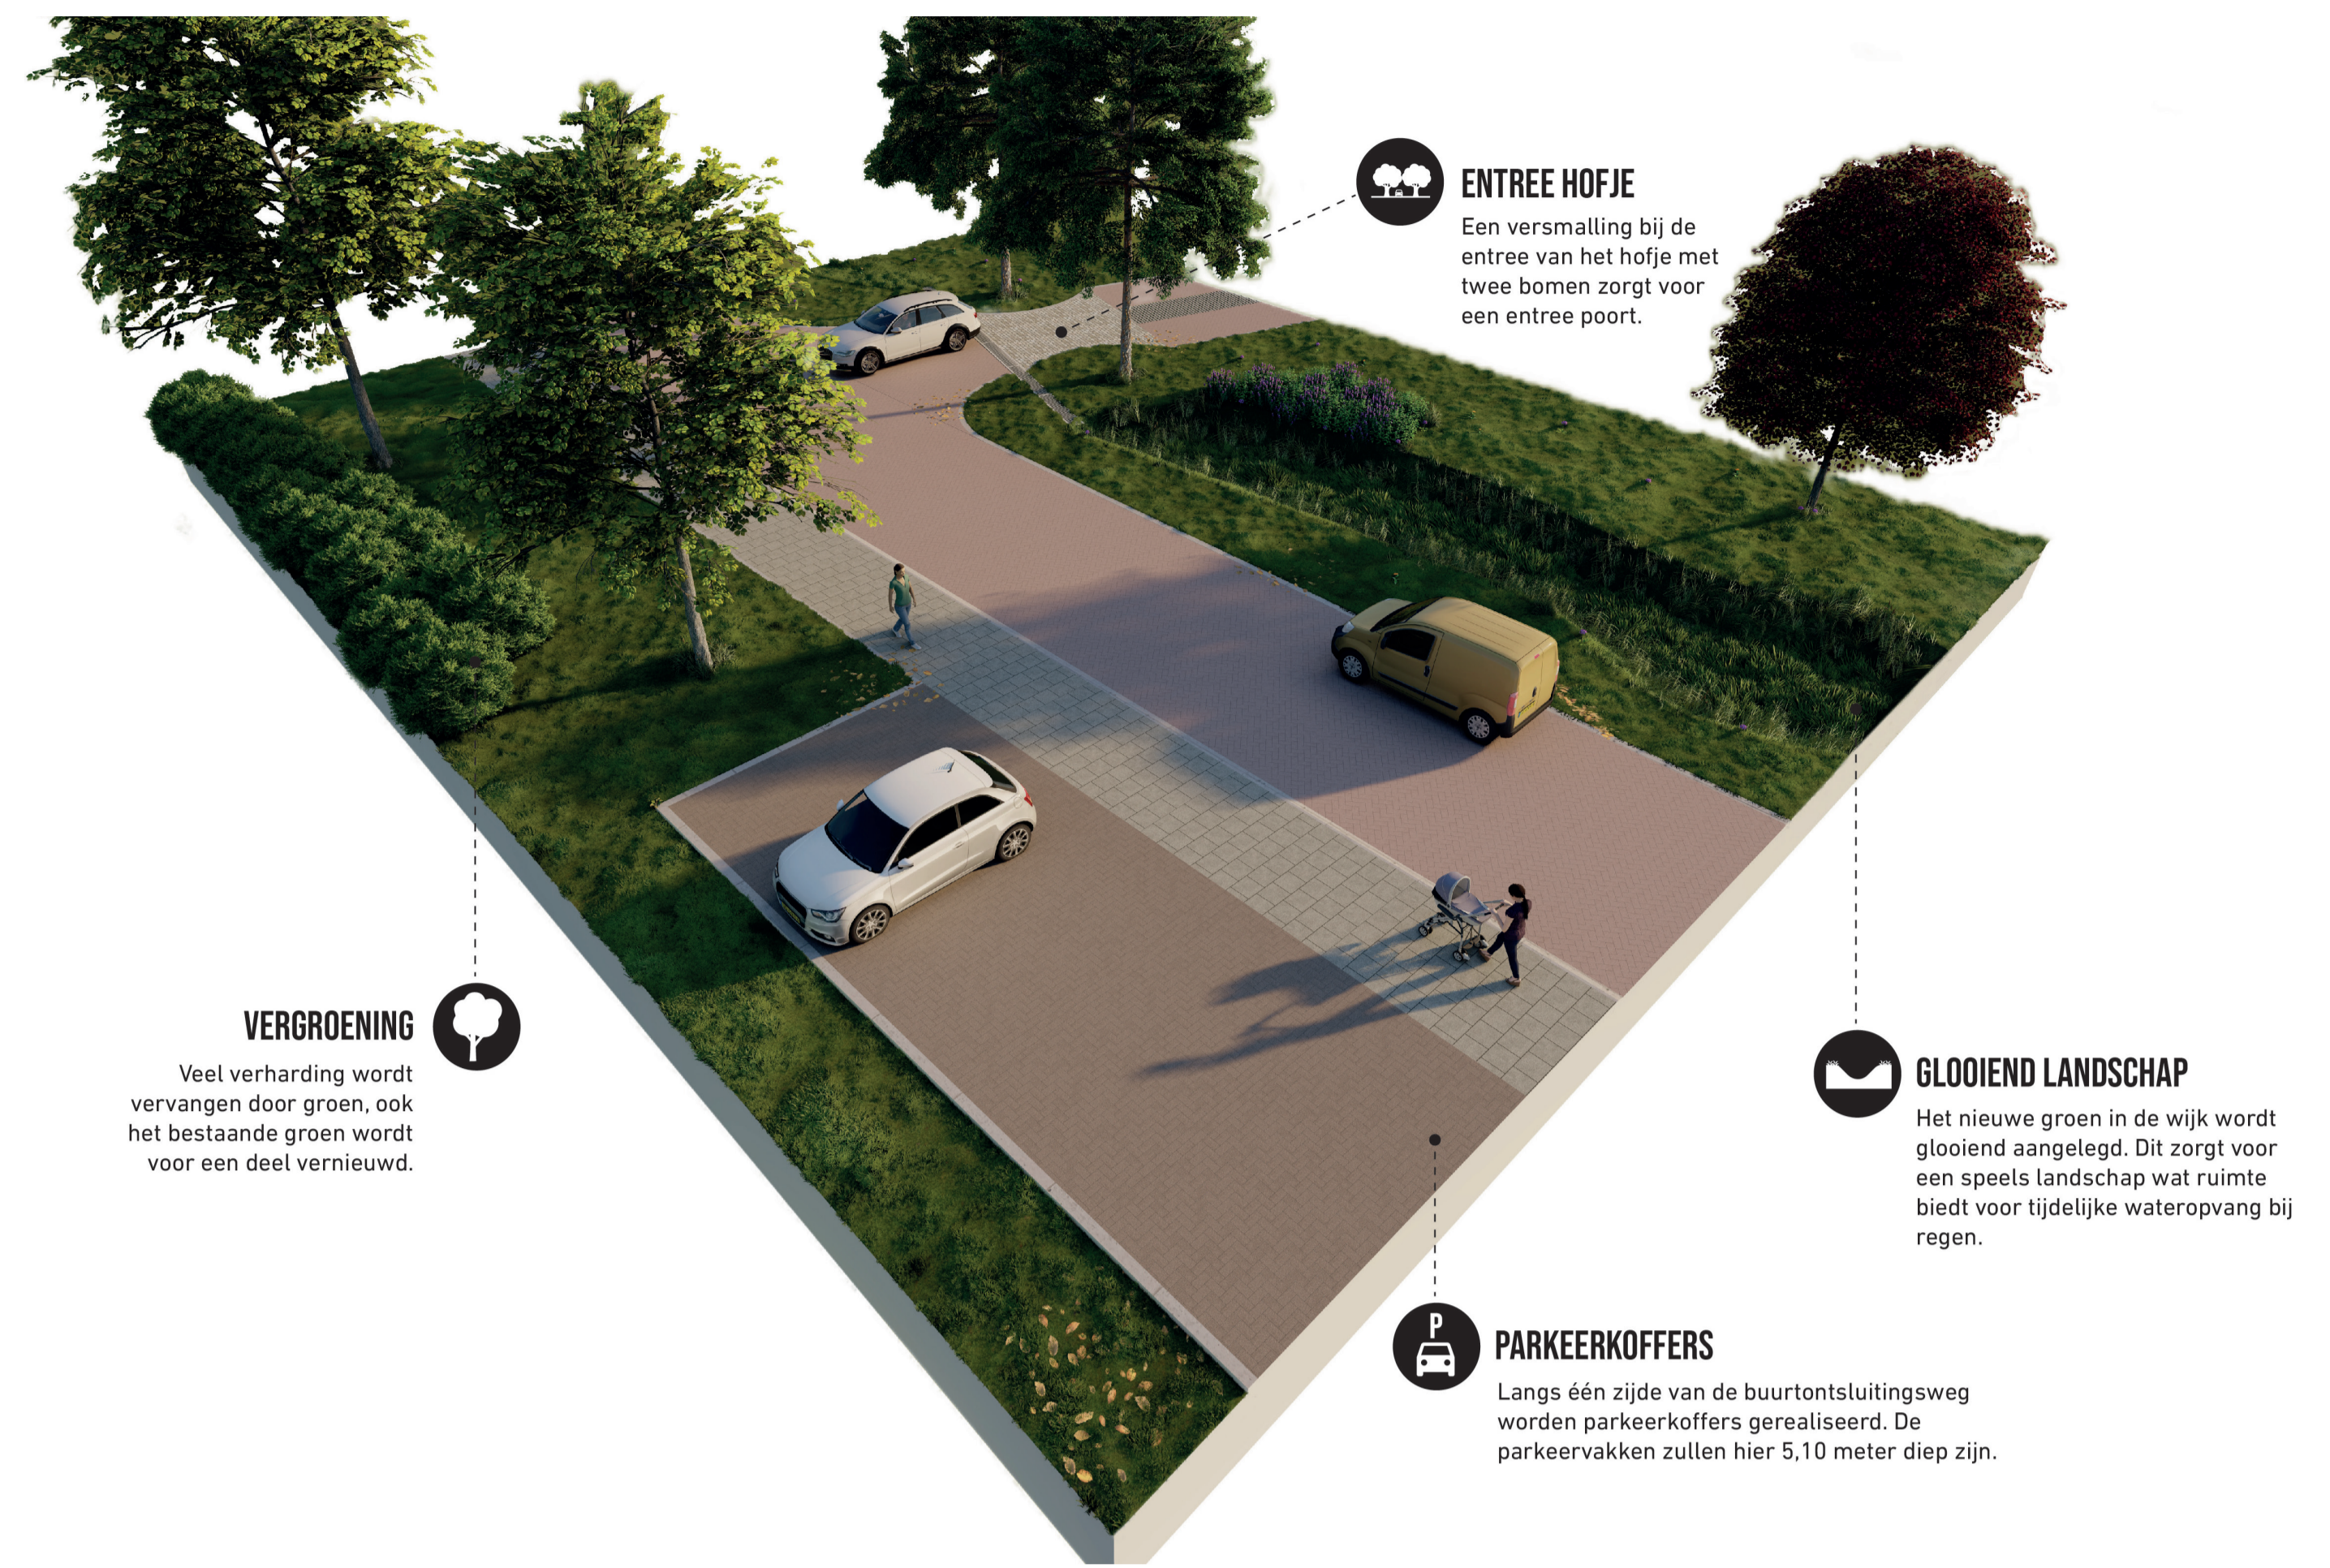


PROFIEL 2: BUURTONTSLUITINGSWEG

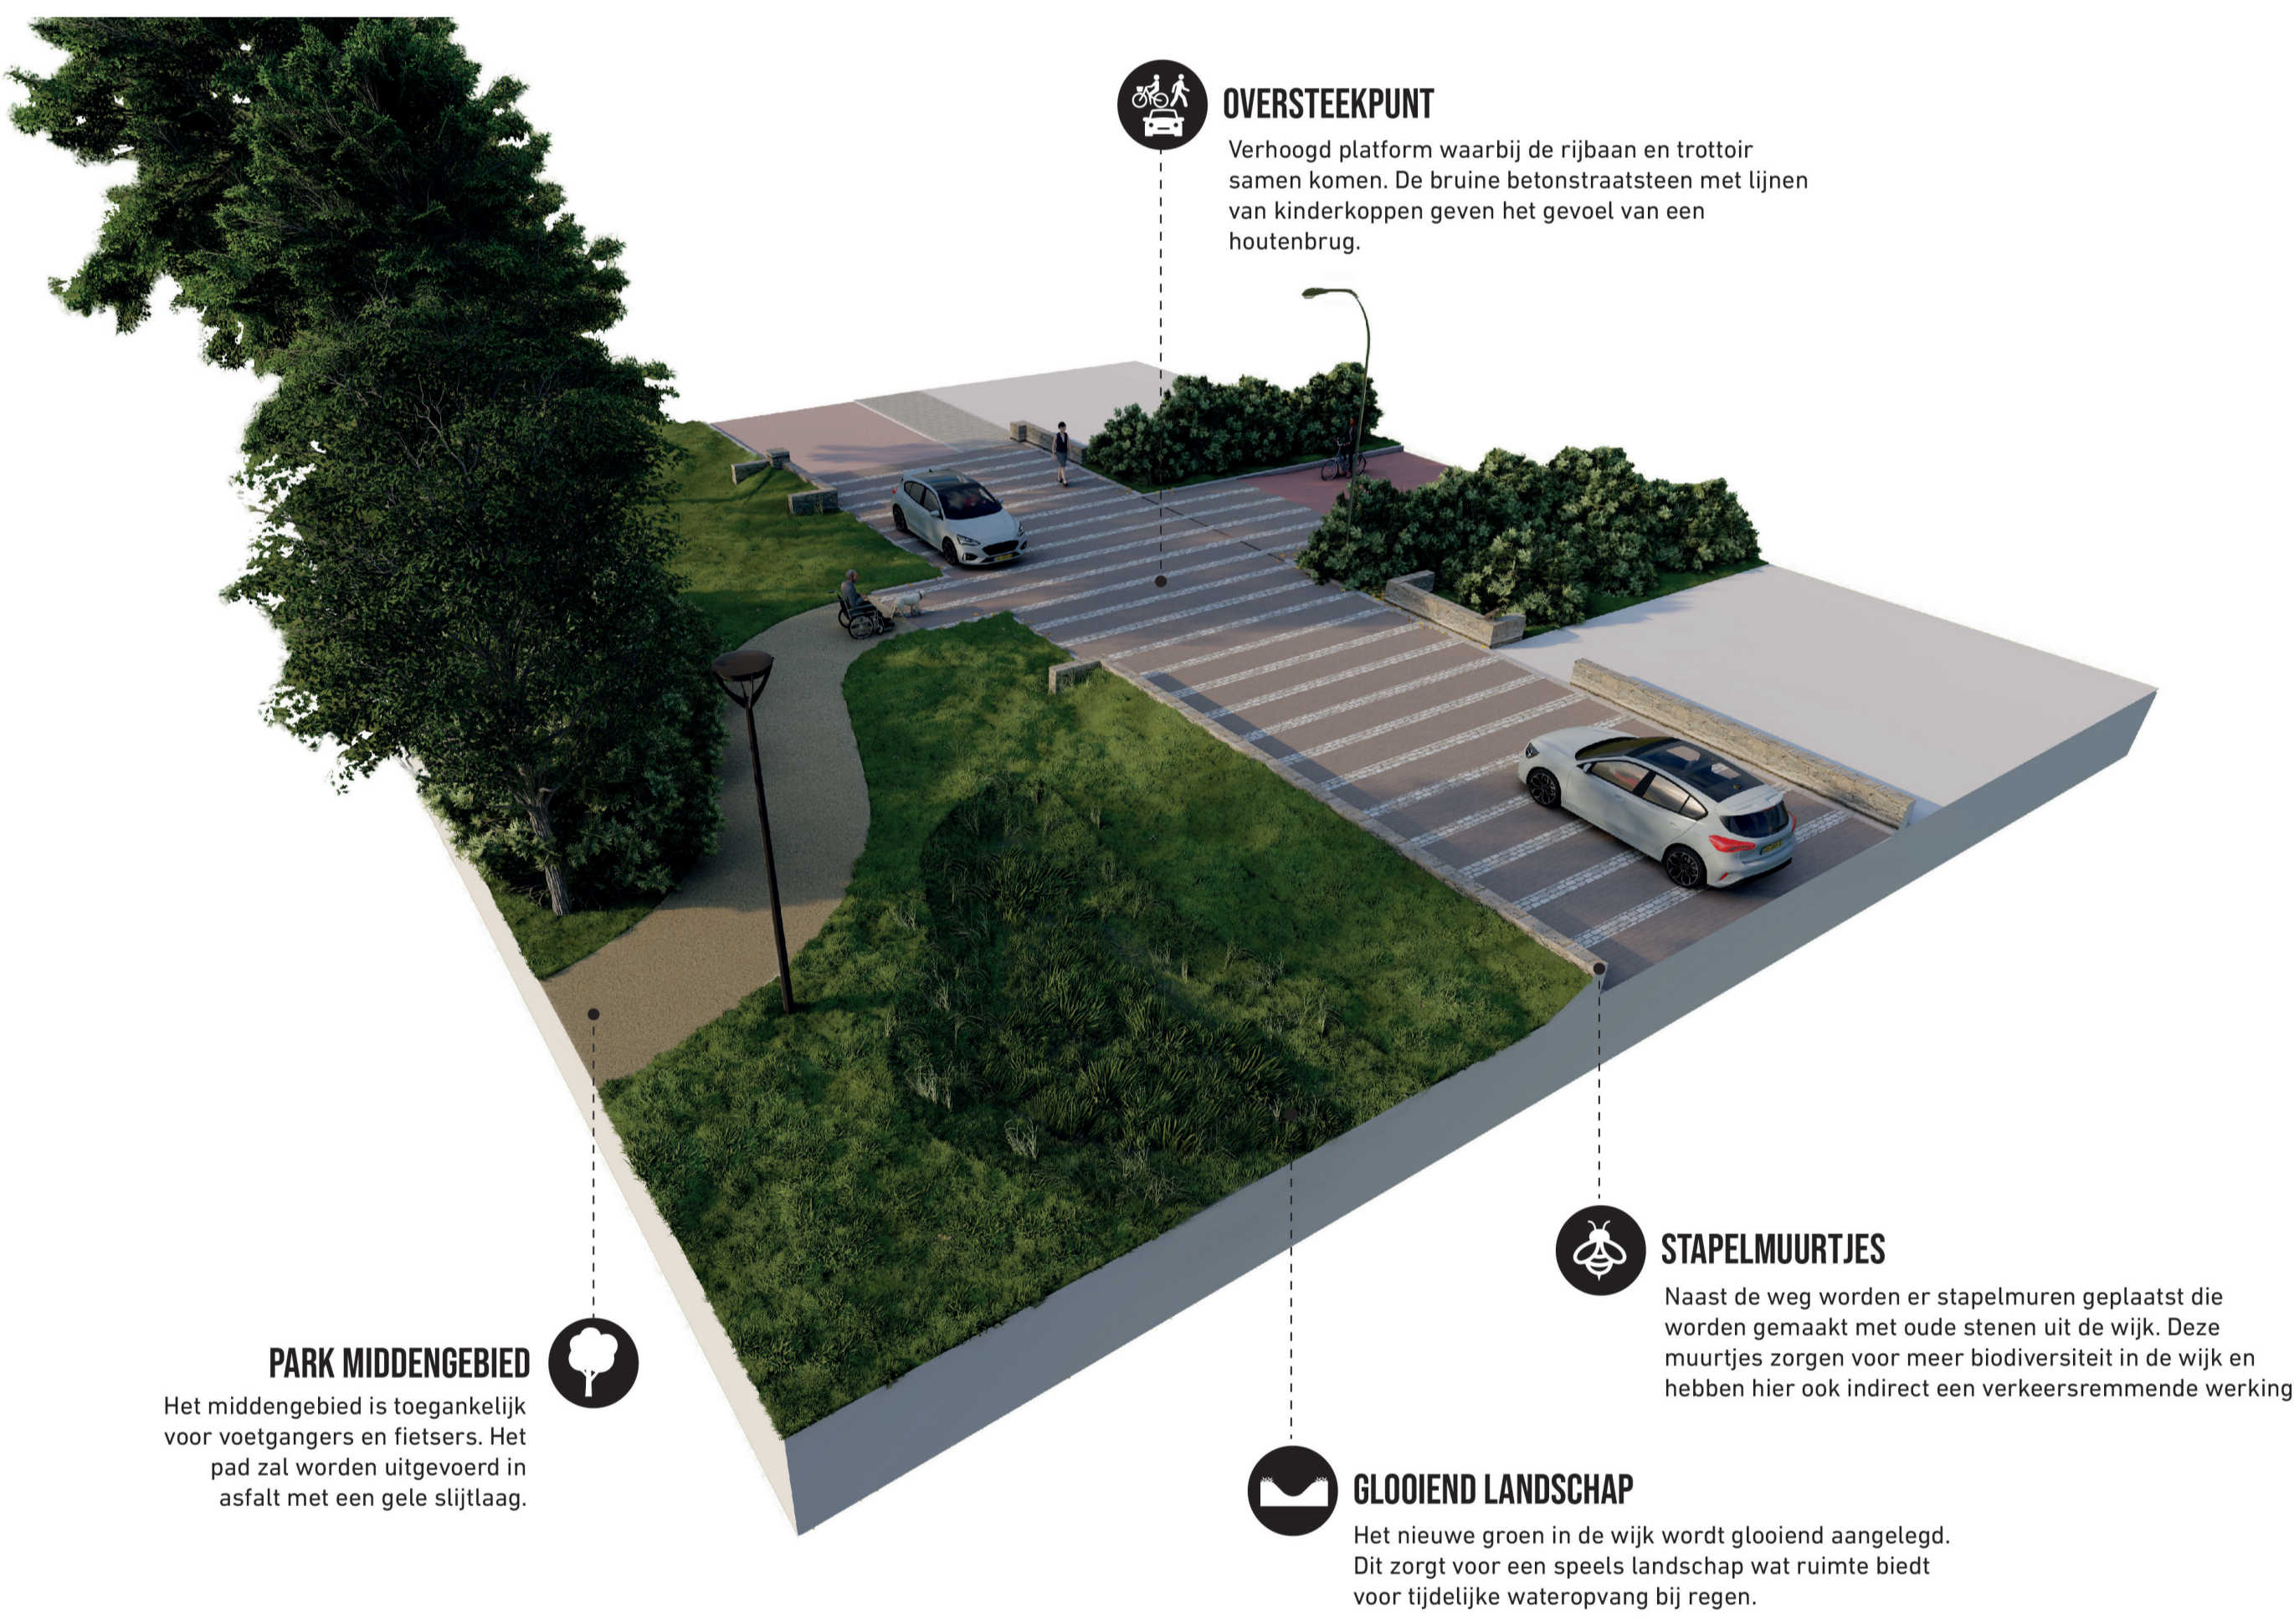


PROFIEL 3: OVERSTEEKPUNT



PROFIEL 4: BUURTONTSLUITINGSWEG

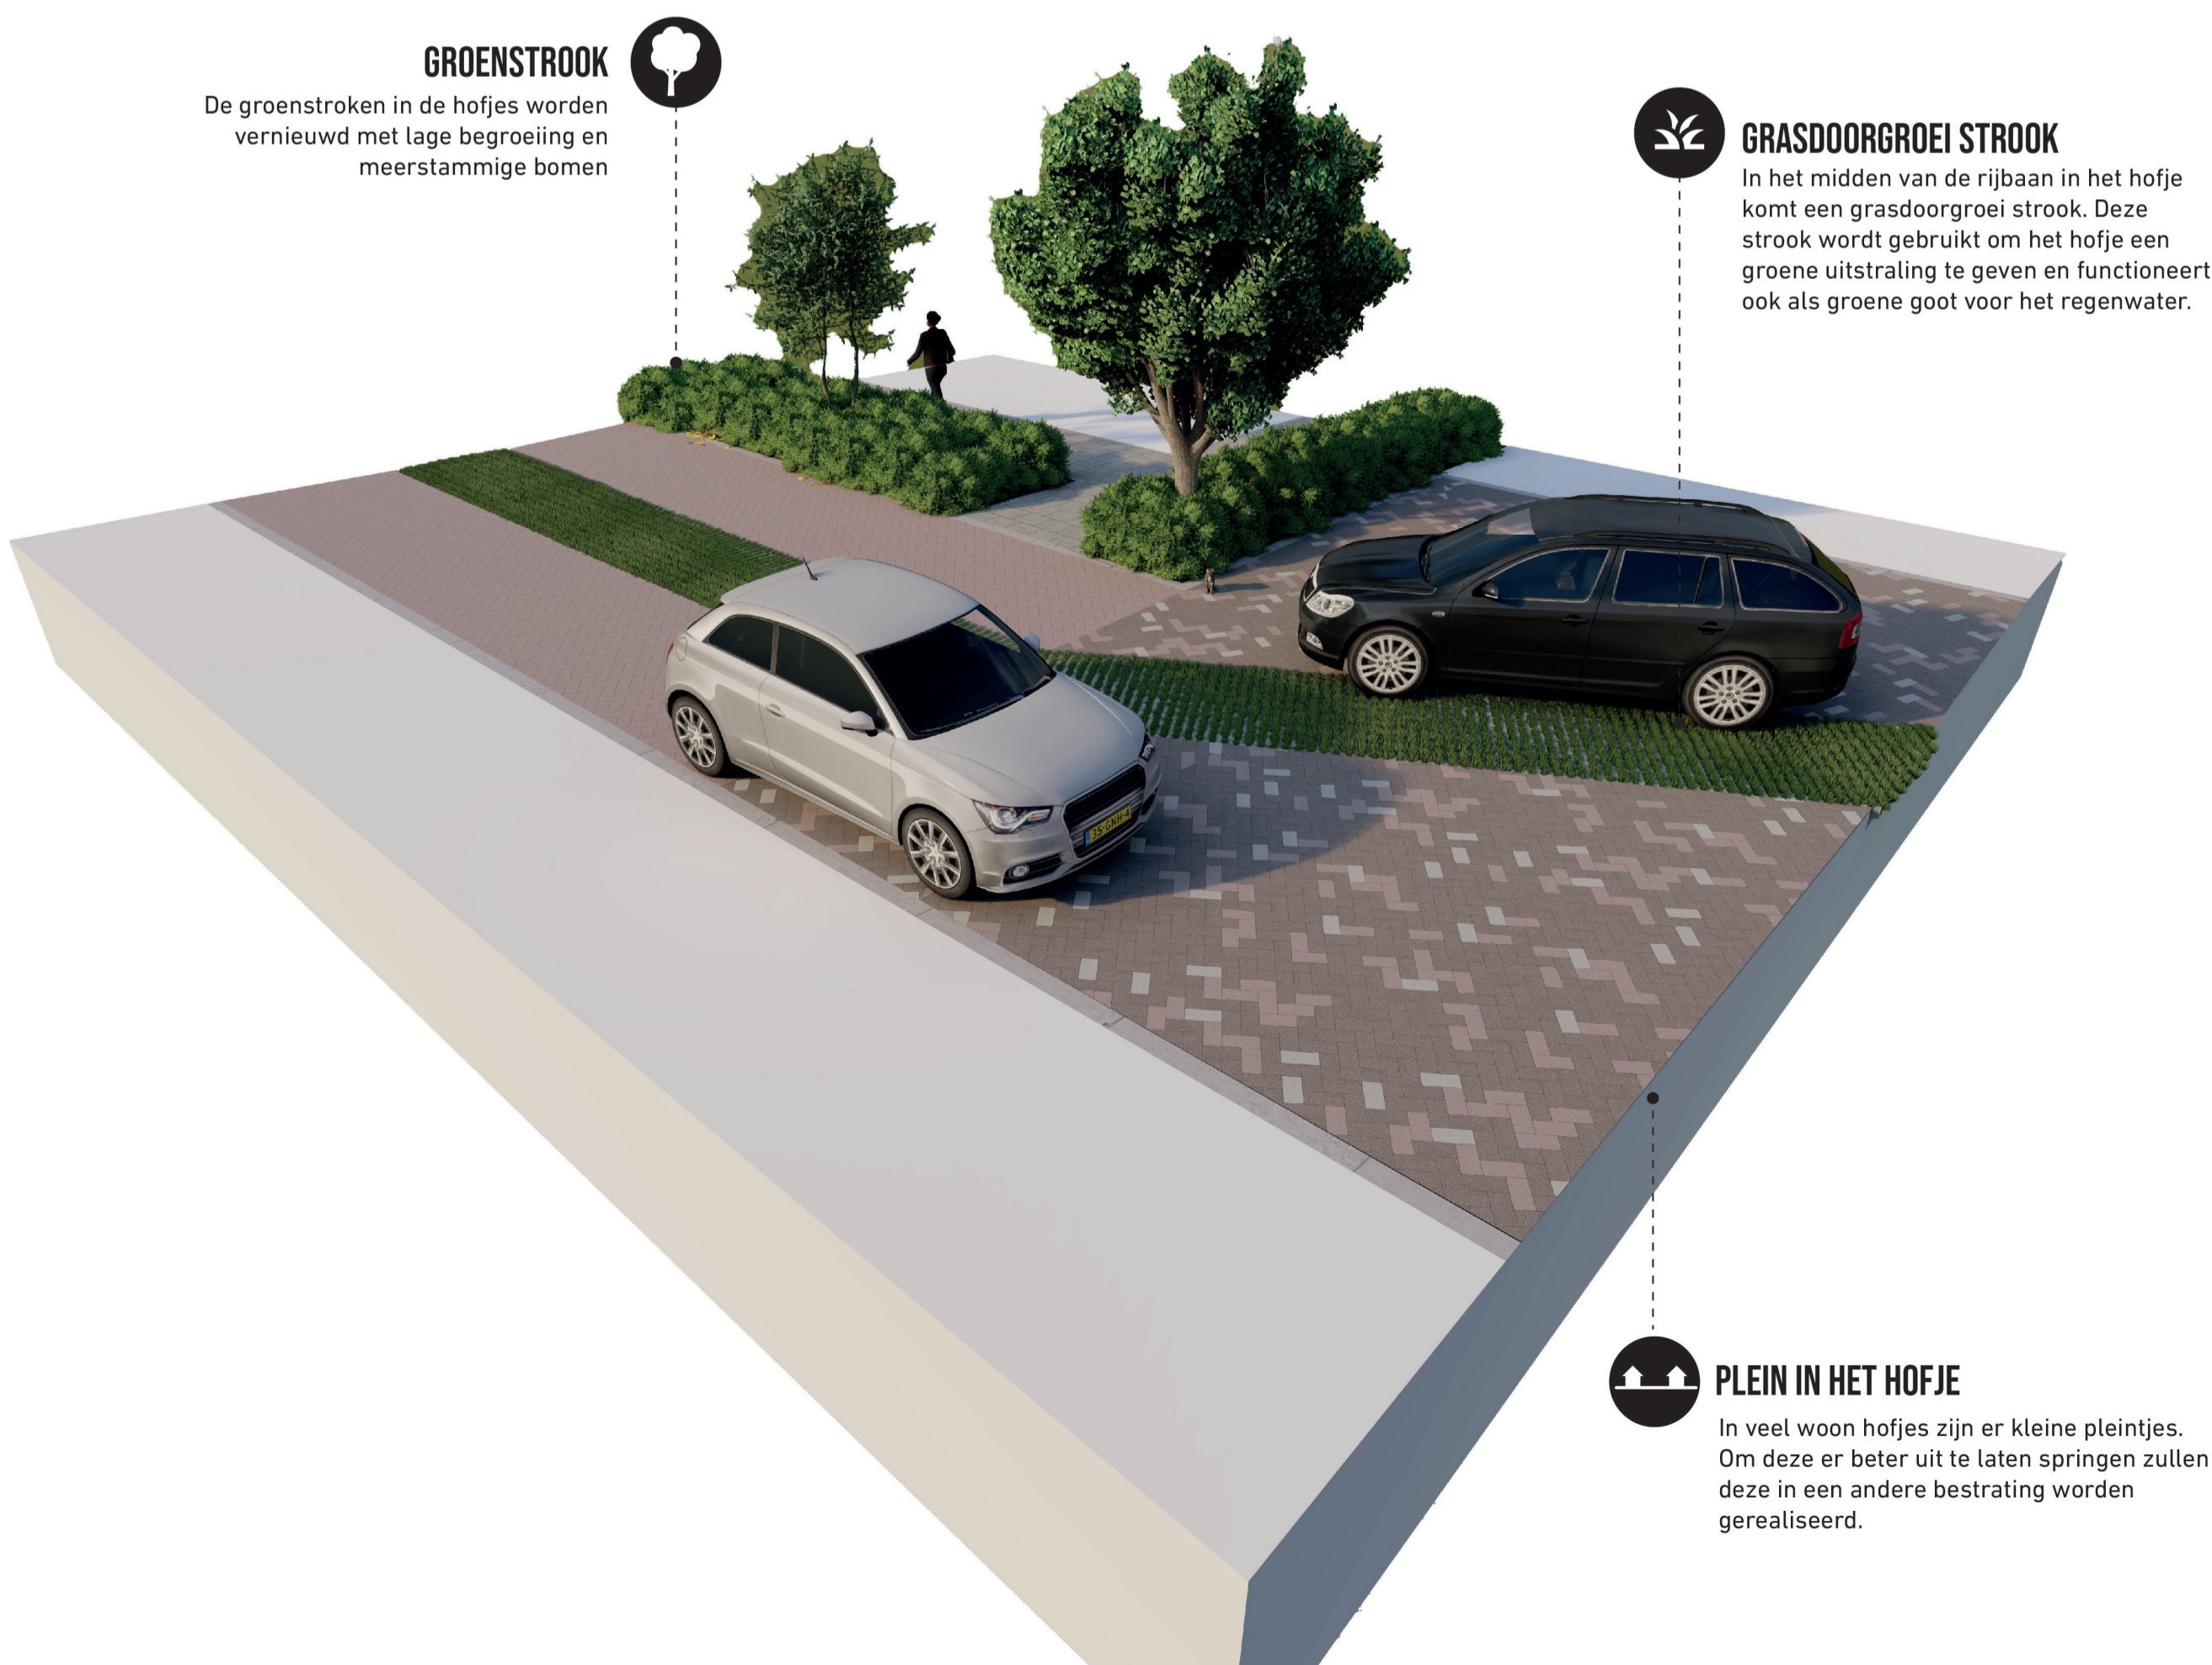

PROFIEL 5: PLEIN IN HET HOFJE

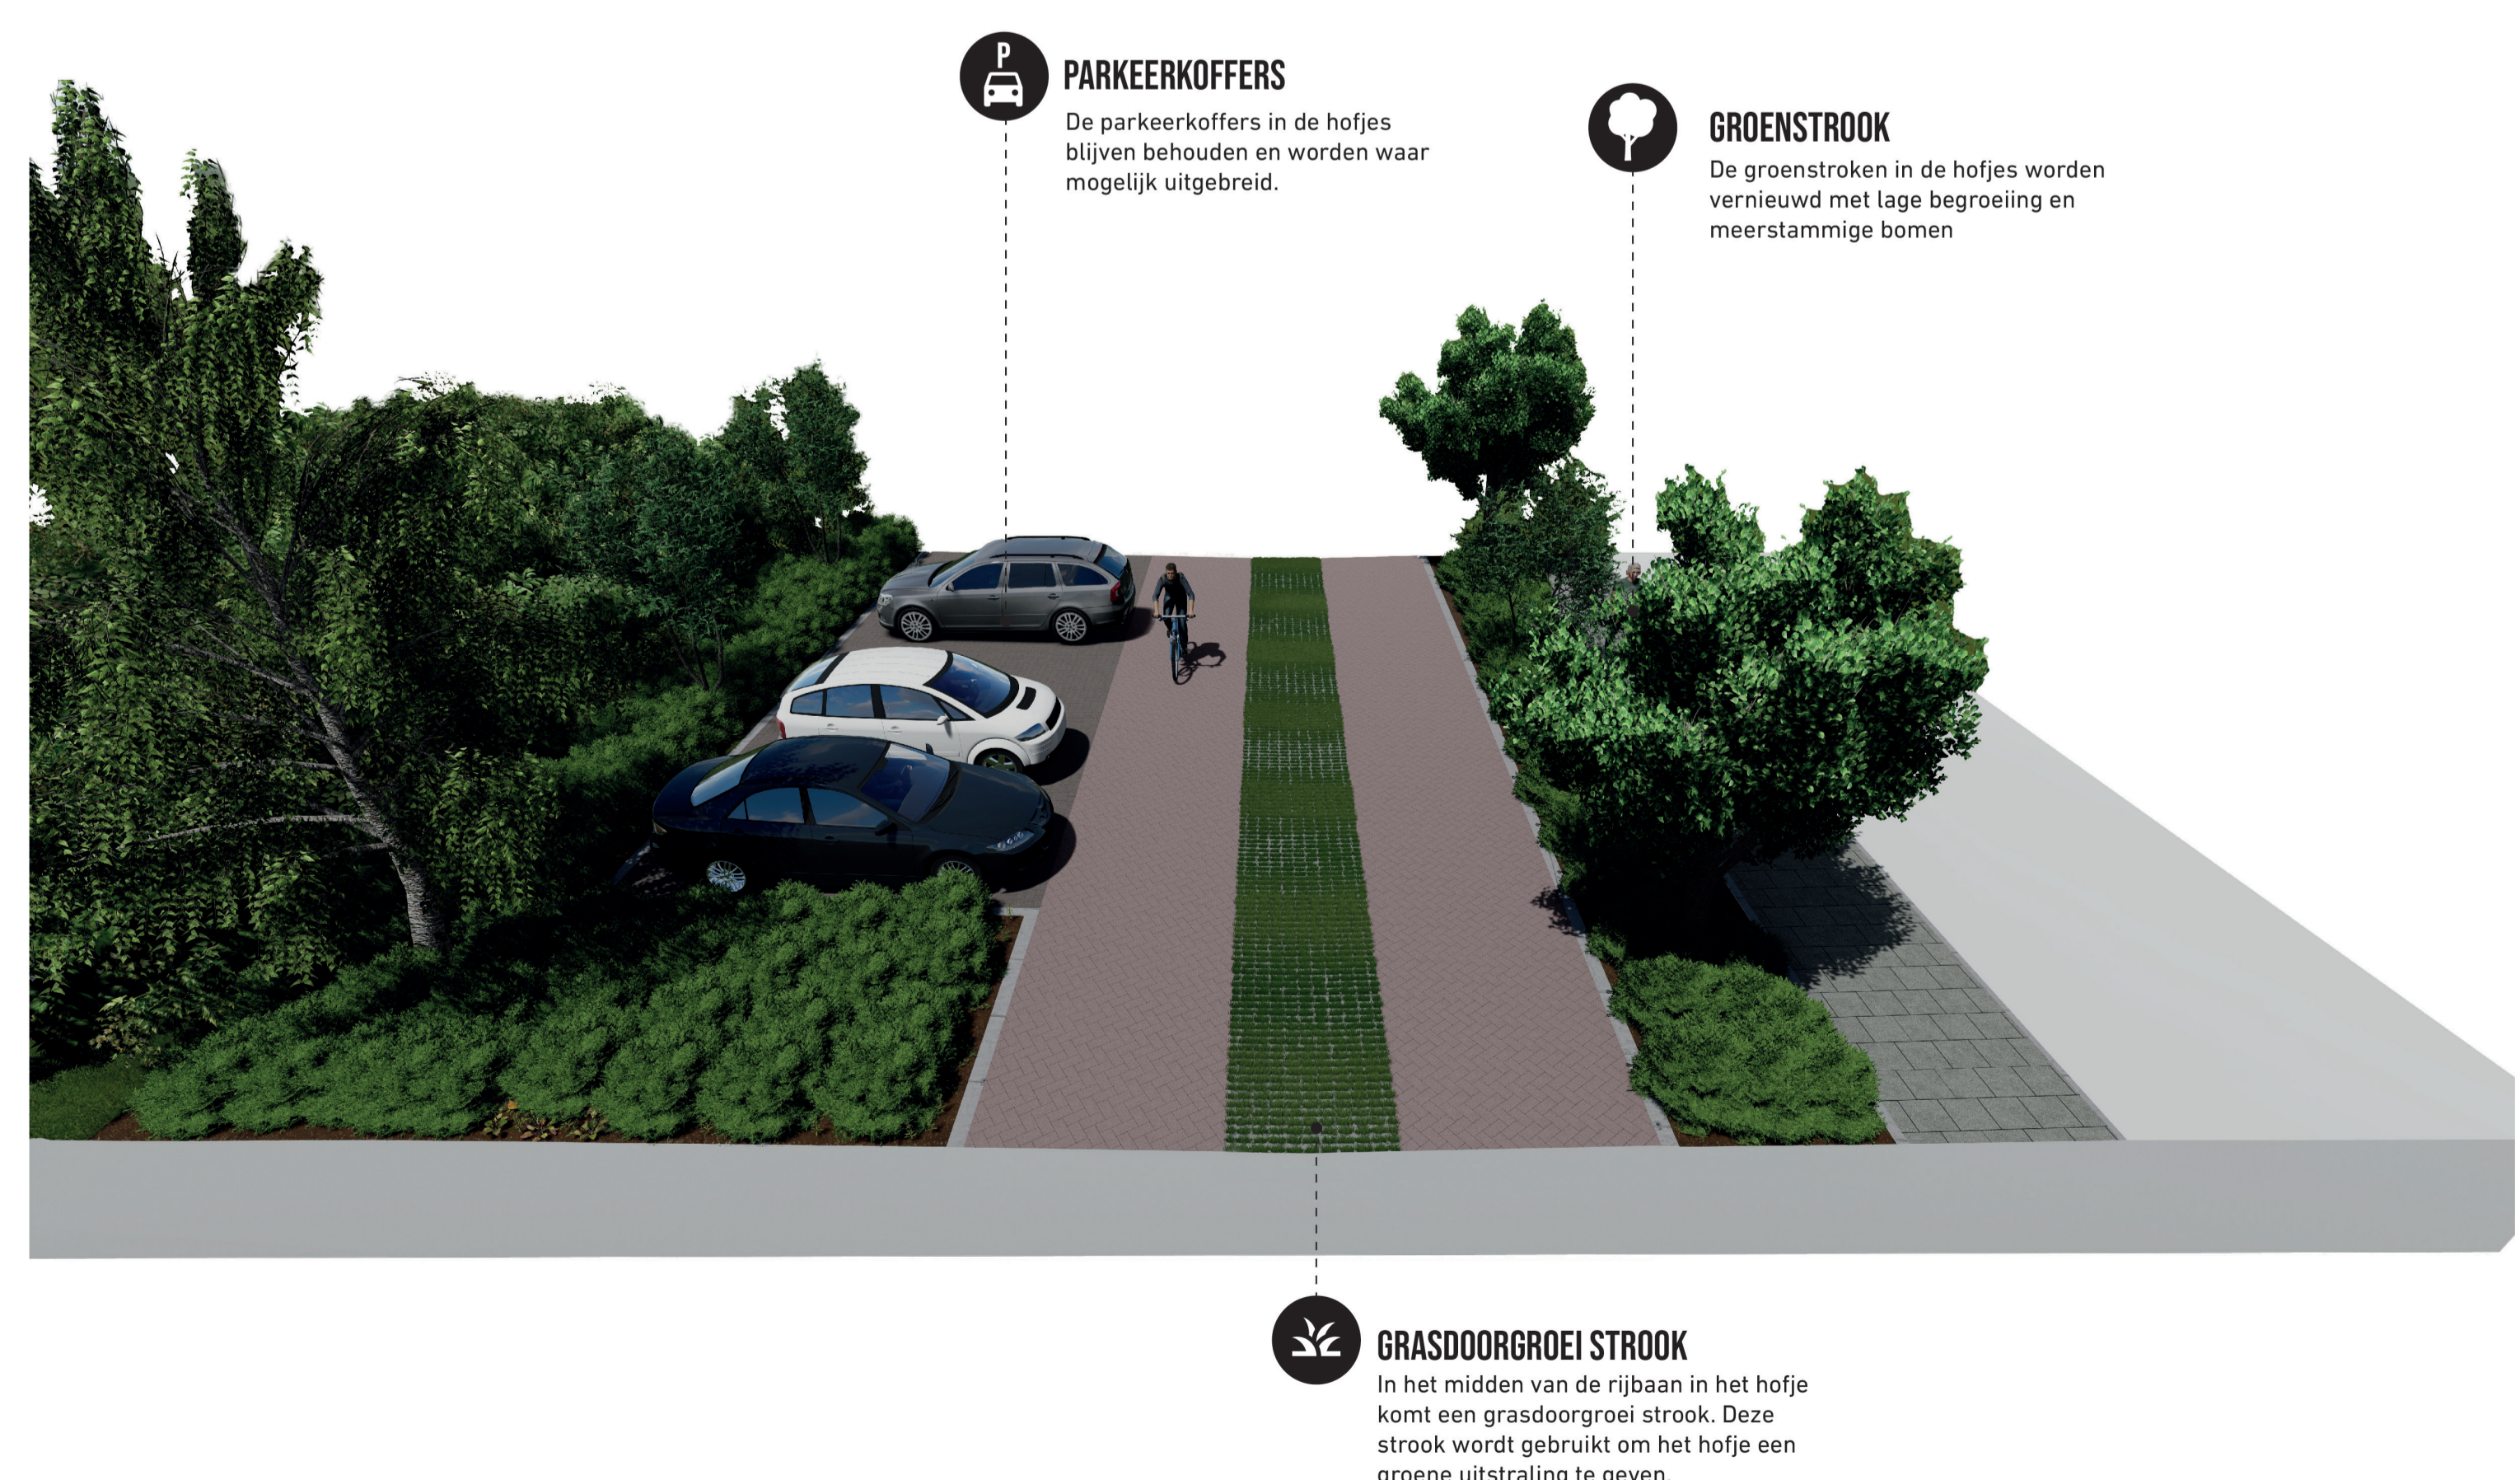

PROFIEL 6: PARKEERKOFFERS IN HET HOFJE