





- ### Legenda
- Verharding rijbaan en parkeerstroken gebakken klinkers, kleursortering Bruno
 - Verharding plateau's Gebakken klinkers, kleursortering Mastiek
 - Verharding trottoirs Betontegels, kleur grijs
 - Verharding inrit Betonstraatstenen, kleur grijs
 - Verharding rijbaan tuinstraat Gebakken klinkers, kleursortering Bruno
 - Verharding delftse stoep en paden Crocus Gebakken klinkers, kleursortering Toscana
 - Ongebonden verharding
 - Verharding parkeercoffers Crocus Grasbetontegels met gebakken klinkers, kleursortering Bruno
 - Verkeersdrempel verhoogd
 - Verkeersdrempel visueel
 - Afwateringsgoot
 - Nieuw groen
 - Nieuwe haag
 - Bestaande boom
 - Nieuwe boom
 - Heesters
 - Locatie ondergrondse afvalcontainer
 - Container opstelplaats
 - Locatie lichtmasten
 - Verkeersafwijking voor autoverkeer
 - Locatie inrit
 - Bestaande bebouwing
 - Nieuwe bebouwing

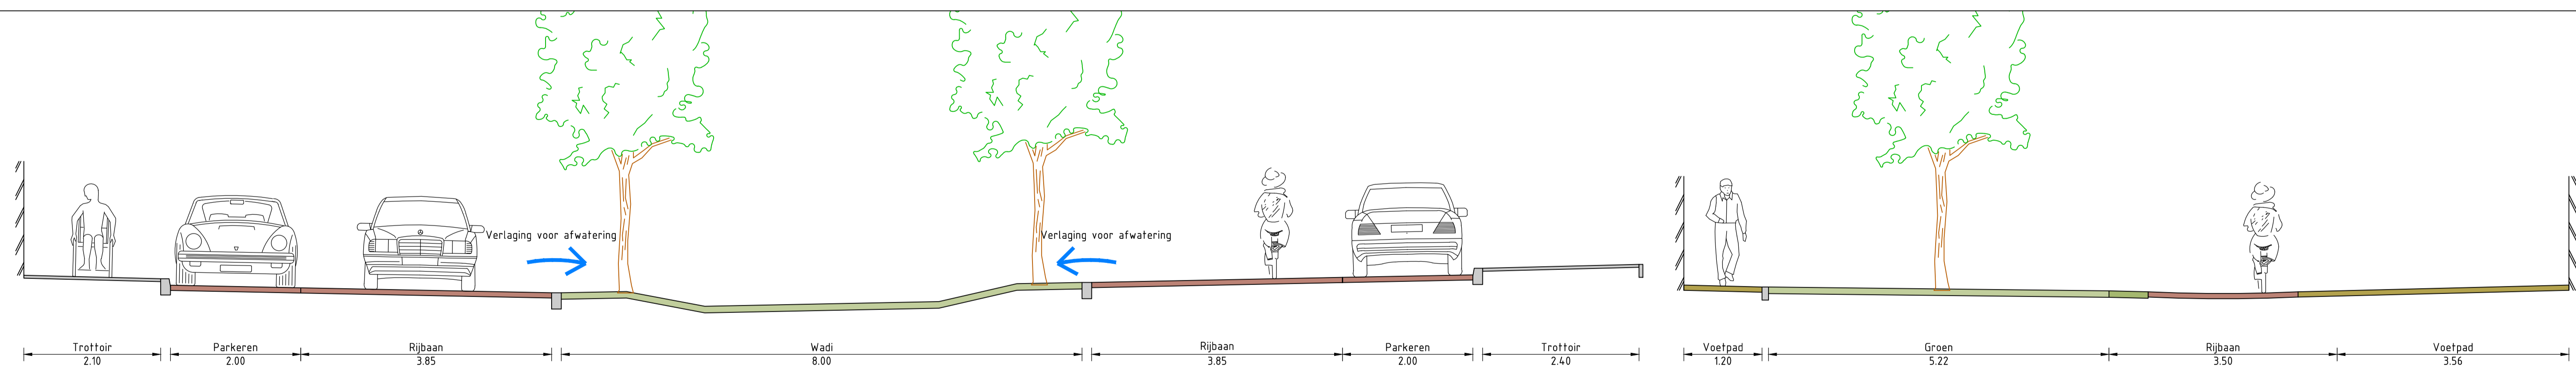


Profiel A-A: Bloemenlaan
SCHAAL 1:50


Profiel B-B: Crocus woonstraat
SCHAAL 1:50

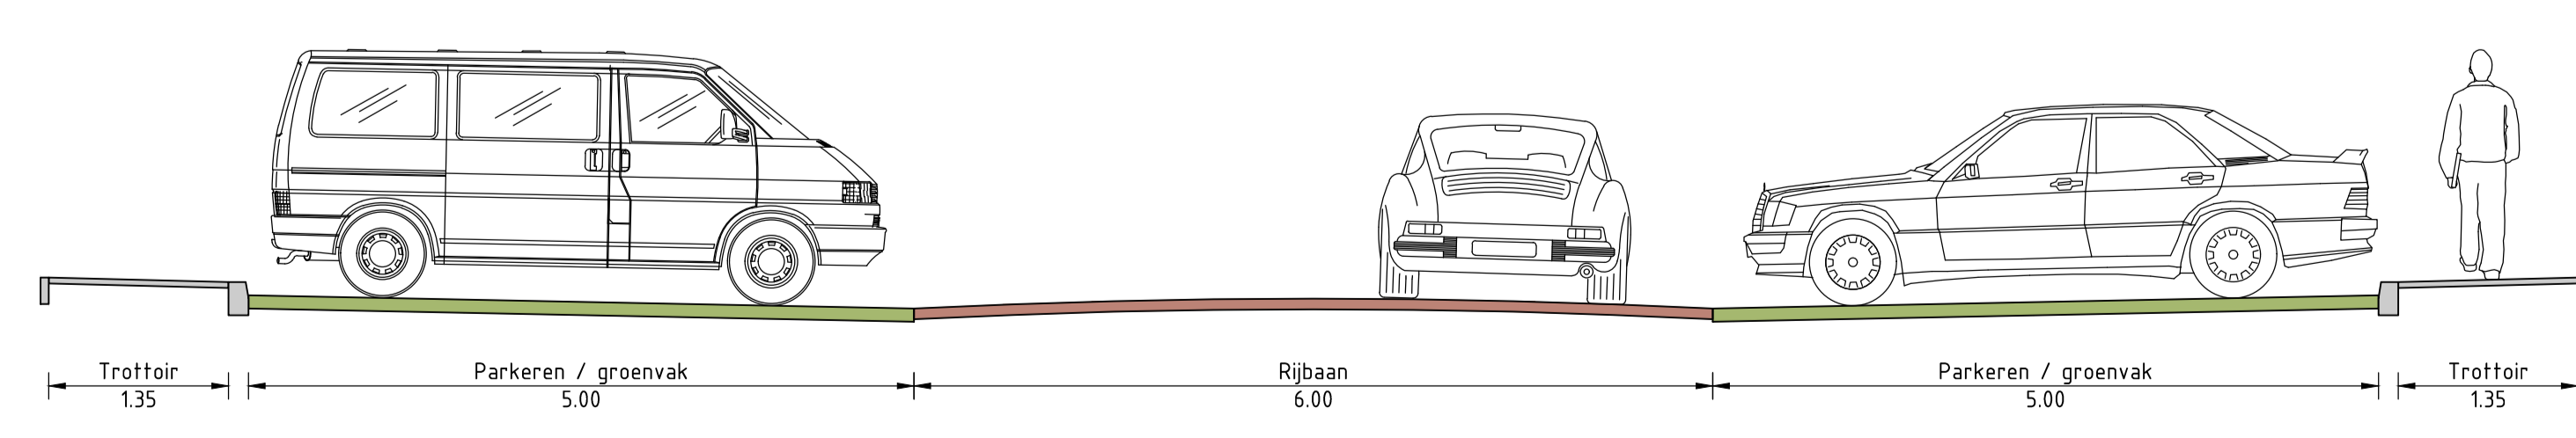


Profiel C-C: Crocus parkeerhof
SCHAAL 1:50

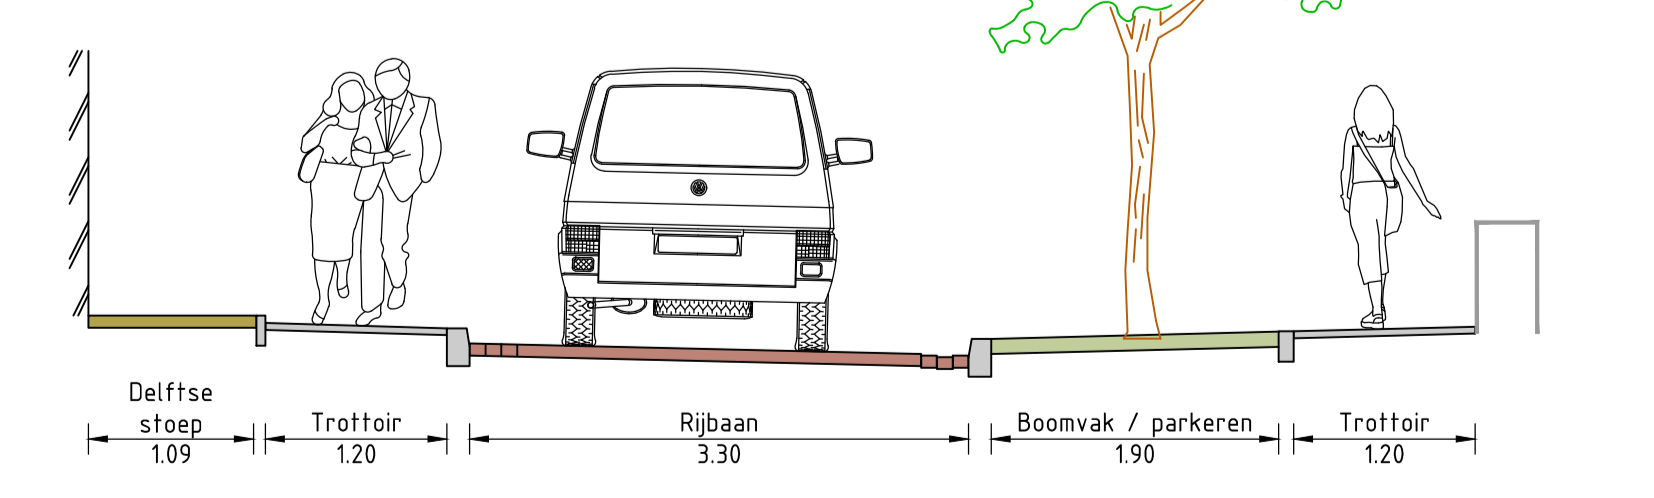

Dwarsprofiel D: Anjelierenlaan
SCHAAL 1:50

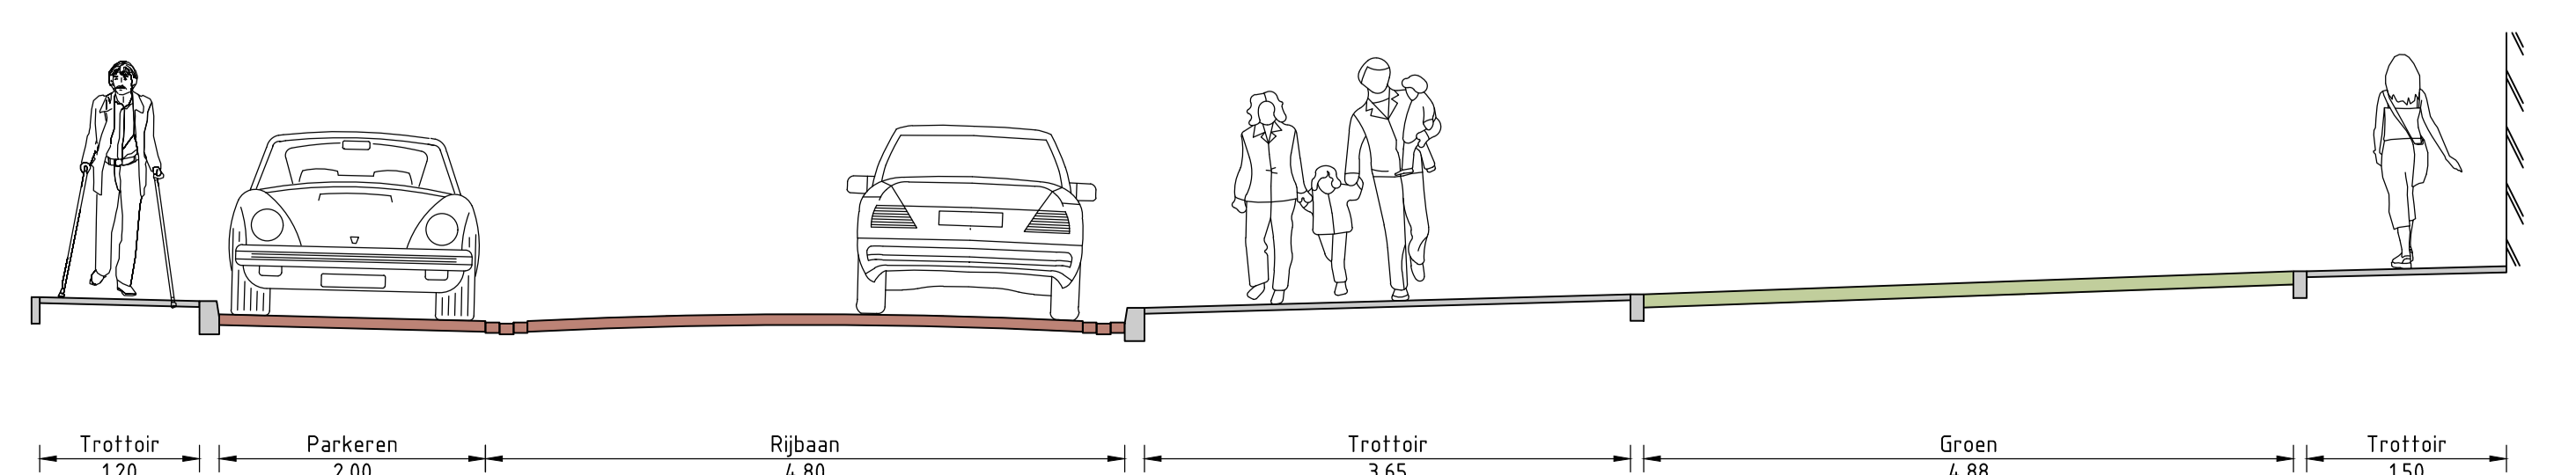

Dwarsprofiel E: Irislaan
SCHAAL 1:50

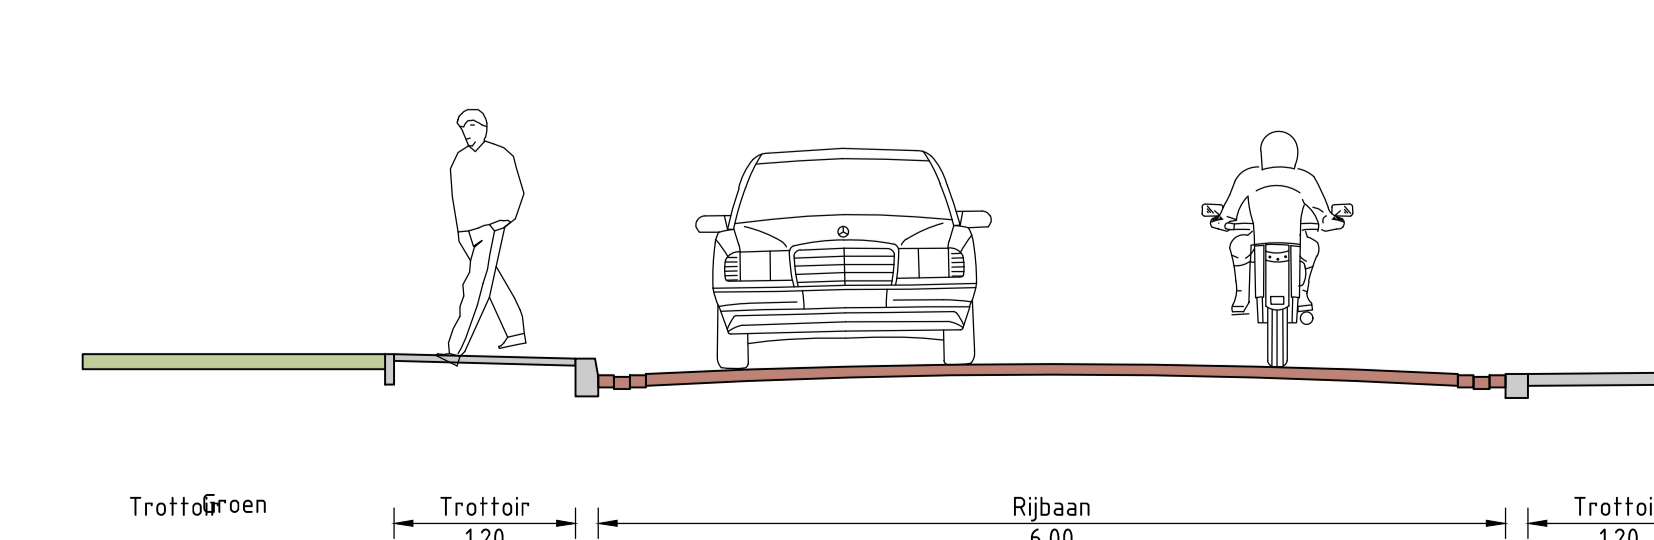

Dwarsprofiel F: Margrietelaan
SCHAAL 1:50

Versie: V0.2 Omschrijving: Definitief ontwerp Datum: 28-12-2023 Get.: H. Kortweg	Con.: E. Geestere Virg.: J. van den Hurk
Versie: V0.1 Omschrijving: Definitief ontwerp Datum: 14-10-2023 Get.: H. Kortweg	Con.: E. Geestere Virg.: J. van den Hurk
Oprachtgever GEMEENTE VLISSINGEN	
Advies- en Ingenieursorganisatie	
ARCADIS	
Project Ontwerp: Bloemenbuurt F2-3 Projectnummer: 30174.32 Fase: Definitief ontwerp	
Overzichtstekening bovengronds	
Schaal: 1:500 Tekeningnummer: VLI-ARC-SI-00-DR-CE-DO-2400	Bladformaat: A0 Bladnummer: 1 van 1
Status: Definitief	
Versie: V2	