NIEUWE SITUATIE

Verharding
Deel 4 van 6
Schaal 1:200

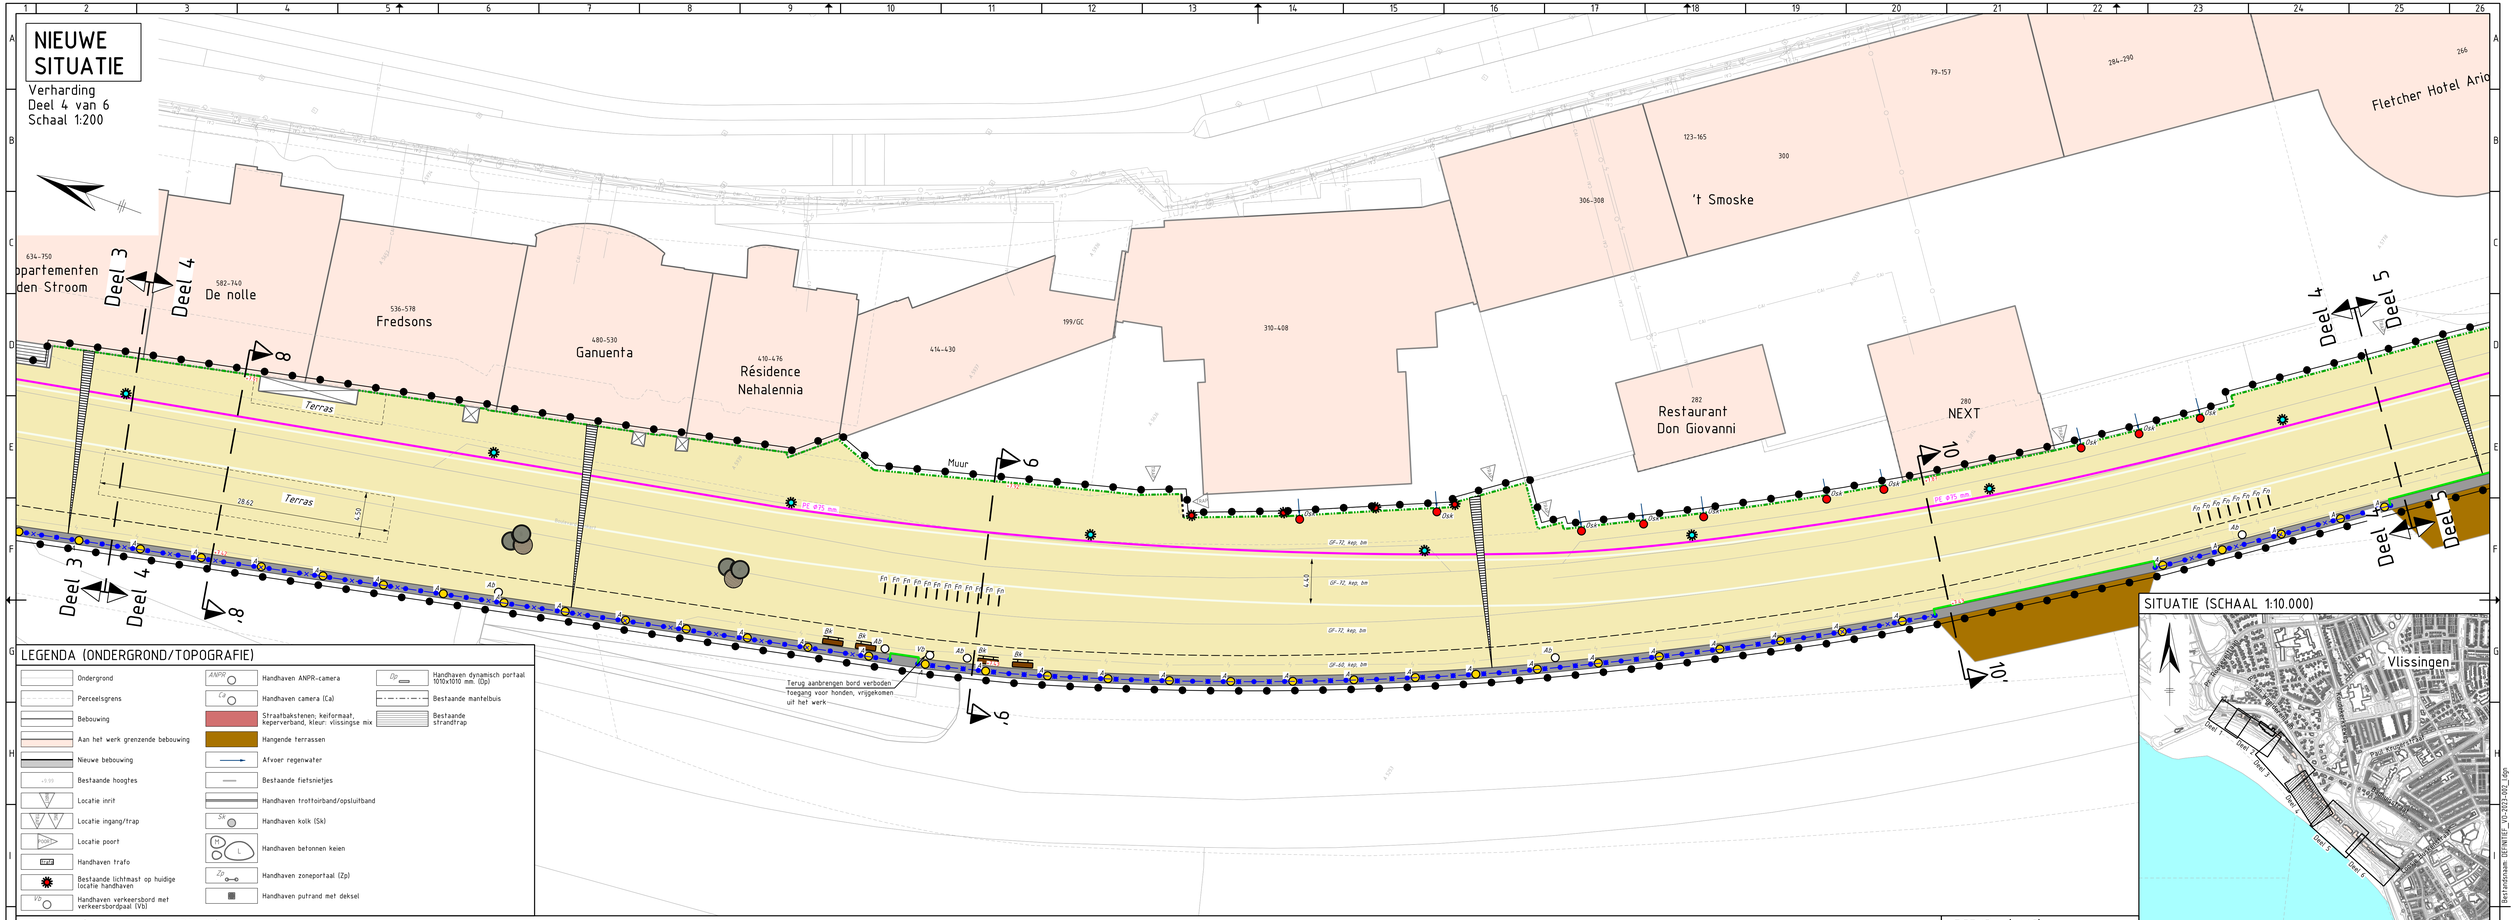

LEGENDA (ONDERGROND/TOPOGRAFIE)

- Ondergrond
- Perceelsgrens
- Bebouwing
- Aan het werk grenzende bebouwing
- Nieuwe bebouwing
- Bestaande hoogtes
- Locatie inrit
- Locatie ingang/trap
- Locatie poort
- Handhaven trafo
- Bestaande lichtmast op huidige locatie handhaven
- Handhaven verkeersbord met verkeersbordpaal (Vb)
- Handhaven ANPR-camera
- Handhaven camera (Ca)
- Straatbaksteen; keiformaat, keperverband, kleur: vlissingse mix
- Hangende terrassen
- Afvoer regenwater
- Bestaande fietsnietjes
- Handhaven trottoirband/opsluitband
- Handhaven kolk (Sk)
- Handhaven betonnen keien
- Handhaven zoneportaal (Zp)
- Handhaven putrand met deksel
- Handhaven dynamisch portaal 1010x1010 mm. (Dp)
- Bestaande mantelbuis
- Bestaande strandtrap

LEGENDA (NIEUWE VERHARDING)

- Werkgrens
- Materiaalscheiding
- Afschotrichting
- Opbreekgrens
- Erfgrens eigendom woning
- Terras — Indicatieve terrascontour
- Locatie aan te brengen mindervalideinrit
- +9.99 — Nieuwe hoogtes
- Breekpunt goot, incl. hoogte
- Renoveren bestaande dekseloof kademuur
- Nieuwe bebouwing
- Aanbrengen markering van straatbaksteen, keiformaat; lengtemarkering onderbroken, kleur: wit
- Aanbrengen markering van straatbaksteen, keiformaat; zonemarkering onondertbroken, kleur: wit
- Z20-Z19 (0.50 x 1) — Aanbrengen markering van betonstraatstenen, keiformaat, kleur: grijs; lengtemarkering 0.20 – 0.20, breedte: 100 mm., dikte: 70 mm.
- GF-72, kep, bm — Aanbrengen straatbaksteen, formaat 218-245x70-80 mm., dikte: 72 mm., keperverband, kleur: bouwkard mix, bestaande uit kleuren: geel/grijs, geel en grijs/groen (GF-72, kep, bm)
- GF-72, elb, g/g — Aanbrengen straatbaksteen, formaat 218-245x70-80 mm., dikte: 72 mm., elleboogverband, kleur: grijs/groen (GF-72, elb, g/g)
- GLF-72, kep, geel — Aanbrengen straatbaksteen, formaat 218-245x70-80 mm., dikte: 72 mm., keperverband, kleur: geel (GLF-72, kep, geel)
- GKF-52, hv, pl (h) — Aanbrengen straatbaksteen, keiformaat, dikte 52 mm, halfsteensverband, kleur: Plauen, deels vrijgekomen uit het werk (GKF-52, hv, pl (h))
- GLF-60, kep, bm — Aanbrengen straatbaksteen, formaat 218-245x70-80 mm., dikte: 60 mm., keperverband, kleur: bouwkard mix bestaande uit kleuren: geel/grijs, geel en grijs/groen (GLF-60, kep, bm)
- GKF-71, kep, ka (h) — Aanbrengen straatbaksteen, keiformaat, dikte 71 mm, keperverband, kleur: Kamenz, vrijgekomen uit het werk (GKF-71, kep, ka (h))
- GKF-71, kep, pl (h) — Aanbrengen straatbaksteen, keiformaat, dikte 71 mm, keperverband, kleur: Plauen, vrijgekomen uit het werk (GKF-71, kep, pl (h))
- Aanbrengen betontegels; 300x300x45 mm., halfsteensverband, kleur: donkergrijs
- GDF, hv, vm (h) — Aanbrengen straatbaksteen; dikformaat, halfsteensverband, kleur: vlissingse mix, deels vrijgekomen uit het werk (GDF, hv, vm (h))
- Aanbrengen betonstraatstenen; 1 strek, keiformaat, kleur: wit
- Aanbrengen valdemping, ca. 40 mm. dik, t.b.v. sporttoestellen
- Aanbrengen valdemping, ca. 65 mm. dik, t.b.v. speeltoestellen
- Binnen dit gebied geen zware belasting toegestaan (hotelkamers Pier 7)
- Aanbrengen opsluitbanden 100x200 mm., kleur: grijs
- Aanbrengen geleidebanden 70/200x200 mm., kleur: donkergrijs
- Aanbrengen geleidebanden 40/120x100 mm., kleur: donkergrijs
- Aanbrengen trottoirbanden 130/150x250 mm., kleur: donkergrijs
- Aanbrengen trottoirbanden RWS 110/220x250 mm., kleur: donkergrijs
- Aanbrengen parkband 500/450x500 mm., kleur: grijs
- Aanbrengen verloopband van trottoirband 130/150x250 mm. naar maaiveld, kleur: donkergrijs
- Aanbrengen verloopband van trottoirbanden RWS 110/220x250 mm. naar maaiveld, kleur: donkergrijs
- GF_hrr, GKF_71_ka (h) — Aanbrengen goot, 3 strekken straatbaksteen, keiformaat, kleur: Plauen (gt, 3str, GKF-71, pl (h))
- GF_hrr, GKF_71_ka (h) — Aanbrengen goot, 3 strekken straatbaksteen, keiformaat, kleur: Kamenz (gt, 3str, GKF-71, ka (h))
- Aanbrengen leuning op kademuur
- Aanbrengen dubbele draaipoort
- Vb — Aanbrengen verkeersbord met verkeersbordpaal (Vb), indien vrijgekomen uit het werk aangegeven met (h), bevestigen middels voetplaat of ingestorte PE-buis t.p.v. waterbouwkundig asfalt
- Zp (h) — Aanbrengen zone portaal, vrijgekomen uit het werk (h)
- Ab (h) — Aanbrengen afvalbak, vrijgekomen uit het werk (Ab (h)), bevestigen middels voetplaat t.p.v. waterbouwkundig asfalt
- Bk — Aanbrengen bank (Bk), bevestigen middels voetplaat t.p.v. waterbouwkundig asfalt
- Ab — Aanbrengen afvalbak (Ab), bevestigen middels voetplaat t.p.v. waterbouwkundig asfalt
- Abd — Aanbrengen afvalbak met ruimte voor 2 drivers (Abd), bevestigen middels voetplaat t.p.v. waterbouwkundig asfalt
- Fn — Fietsnietjes; diameter: 60mm. (Fn), bevestigen middels voetplaat of ingestorte PE-buis t.p.v. waterbouwkundig asfalt
- Sp — Aanbrengen stalen paal (Sp), bevestigen middels voetplaat of ingestorte PE-buis t.p.v. waterbouwkundig asfalt
- Vm (h) — Aanbrengen vlaggenmast incl. vlag, vrijgekomen uit het werk (Vm (h)), bevestigen middels voetplaat of ingestorte PE-buis t.p.v. waterbouwkundig asfalt
- If Britannia — Aanbrengen informatiezuil, incl. naam (If), bevestigen middels voetplaat t.p.v. waterbouwkundig asfalt
- Vu (h) — Aanbrengen vuurtoren, vrijgekomen uit het werk (Vu (h)), plaatsen om nieuwe verharding
- Bl — Gebied werkterrein nieuwbouw hotel Britannia
- Tl — Aanbrengen betonnen zitkeien, type: Tijnco Supercell, plaatsen op straatwerk
- Aanbrengen plantenbak, vrijgekomen uit het werk (h), plaatsen op straatwerk
- Aanbrengen paviljoen, type: Stockholm
- Aanbrengen gerenoveerde boei, bevestigen op voetplaat of betonplaat in bedel
- Aanbrengen bestaand kunstwerk, incl. naam, vrijgekomen uit het werk
- Aanbrengen ronde plantenbakken, type: n.t.b., plaatsen op straatwerk
- Aanbrengen houten zitting op parkband
- Denksport 3 — Aanbrengen denksport, incl. nummering
- Aanbrengen bonnen ligbedden (Bl)
- A — Aanbrengen armatuur ledrail in leuning kademuur (A), h.o.h. afstand 6,00 m.
- Aanbrengen nieuwe lichtmast plaatsen op nieuwe locatie, masten f.p.v. waterbouwasfalt plaatsen in een in te storten PE buis welke wordt aangestort met beton
- Aanbrengen ronde plantenbak, type: POC Planter Round High 1180cm doorsnede/ 90cm hoog), kleur: RAL 7023
- Aanbrengen putrand met deksel, met opschrift "VW"
- Op hoogte brengen bestaande putafdekking
- Aanbrengen drainage PVC geribbeld en geperforeerd, ø80 mm., omhuld met polypropeenvezels 090 450
- Aanbrengen drainage doorsputput, 315 mm., met doorsput inrichting
- Aanbrengen HWA kolkaansluitleiding, PE ø160mm.
- Maken inlaat HWA kolkaansluitleiding
- Aanbrengen eindkap
- Sk — Aanbrengen straatkolk met waaierdeksel, indicatief weergegeven (Sk) aansluiten op bestaande kolkaansluitleiding
- Osk — Aanbrengen omgekeerde straatkolk, toepassen t.p.v. afwatering boven-liggende terrassen, type: n.t.b (Osk)
- Aanbrengen akoestische strip tussen bestrating en woningen
- Werkput t.b.v persing, afmeting ca. 1,50x1,50 m.
- Aanbrengen mantelbuis met trekkoord, PE ø125 mm.
- Aanbrengen mantelbuis met trekkoord, PE ø40 mm.
- PE Ø75 mm — Aanbrengen mantelbuis met trekkoord, PE ø75 mm.
- Uitbreiding bestaande fundering
- Nieuwe strandtrap
- 1 1' — Uitgevoerde proef-sleuf/ Dwarsprofiel

LEGENDA (KLIC)

- Cai-COAX
- Gasleiding lage druk
- Gasleiding hoge druk
- Elektra laagspanning
- Elektra middenspanning
- Waterleiding

SITUATIE (SCHAAL 1:10.000)

Ver.	Datum	Omschrijving	Getek.	Geontr.	Gez.
D	24-03-2023	Eerste uitgave concept VO	M. v/d Heyden	W. Schipper	W. Schipper
A	05-05-2023	Tweede uitgave concept VO	M. v/d Heyden	W. Schipper	W. Schipper
B	11-12-2023	Derde uitgave concept VO	M. v/d Heyden	W. Schipper	W. Schipper
C	25-01-2024	Vierde uitgave concept VO	M. v/d Heyden	W. Schipper	W. Schipper
D	20-02-2024	Vijfde uitgave concept VO	M. v/d Heyden	W. Schipper	W. Schipper
E	20-09-2024	Eerste uitgave definitief VO	M. v/d Heyden	W. Schipper	W. Schipper
F	27-09-2024	Tweede uitgave definitief VO	M. v/d Heyden	W. Schipper	W. Schipper

Opdrachtgever: Gemeente Vlissingen

Opdrachtnemer: Zeeland Engineering Consultants, Civieltechnisch adviesbureau, www.zecons.nl

Projectstatus: DEFINITIEF

Project: Opstellen technisch VO Herinrichting Boulevards Evertsen en Bankert te Vlissingen

Onderdeel: Nieuwe situatie verhardingen Deel 4 van 6

Formaat: A1,594x1260
Schaal: 1:200
Datum: 27-09-2024
Bladen: 4 van 8
Versie: F

Projectnummer: 2023-002 | Tekeningnummer: VO-2023-002_504 | Bestelnummer: N.v.t. | Referentienummer: 2023-002

op dit document berust het auteursrecht volgens artikel 45 van de DAROSTI

Bestandsnaam: DEFINITIEF_VO-2023-002_L.dgn