PROFIEL 14
Locatie: Boulevard Evertsen
Bestaande-/ Nieuwe situatie
Schaal 1:50

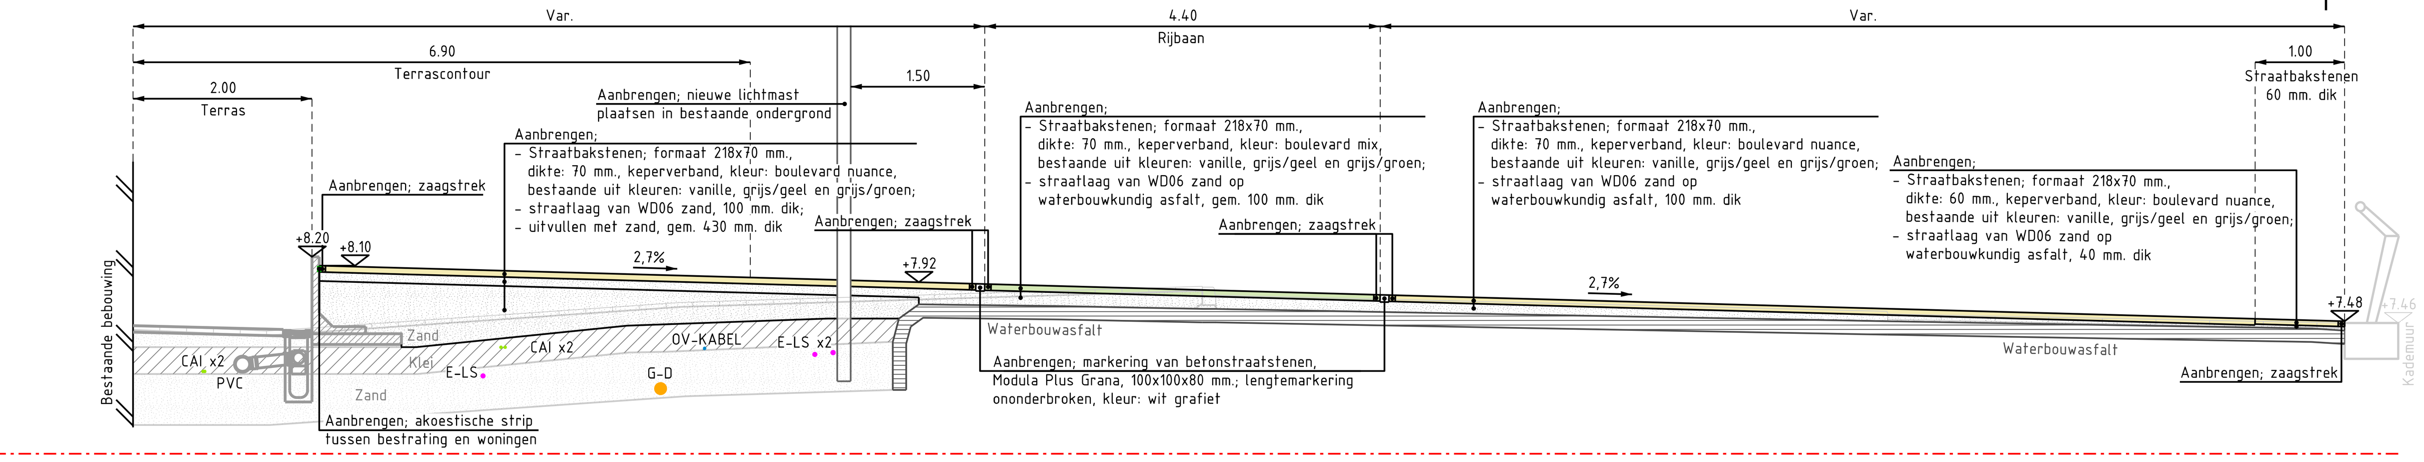

PROFIEL 15
Locatie: Boulevard Evertsen
Bestaande-/ Nieuwe situatie
Schaal 1:50

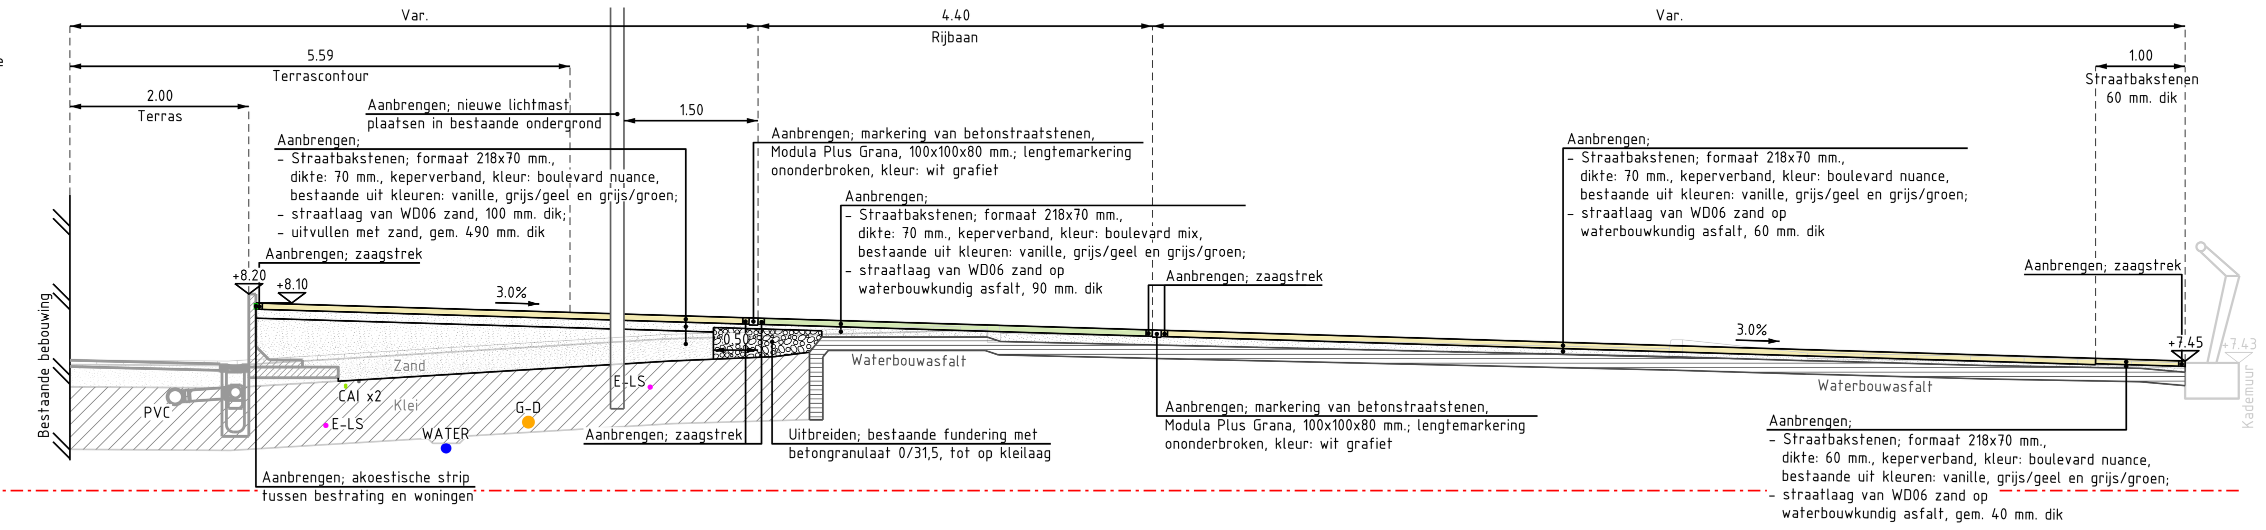

PROFIEL 16
Locatie: Boulevard Evertsen
Bestaande-/ Nieuwe situatie
Schaal 1:50

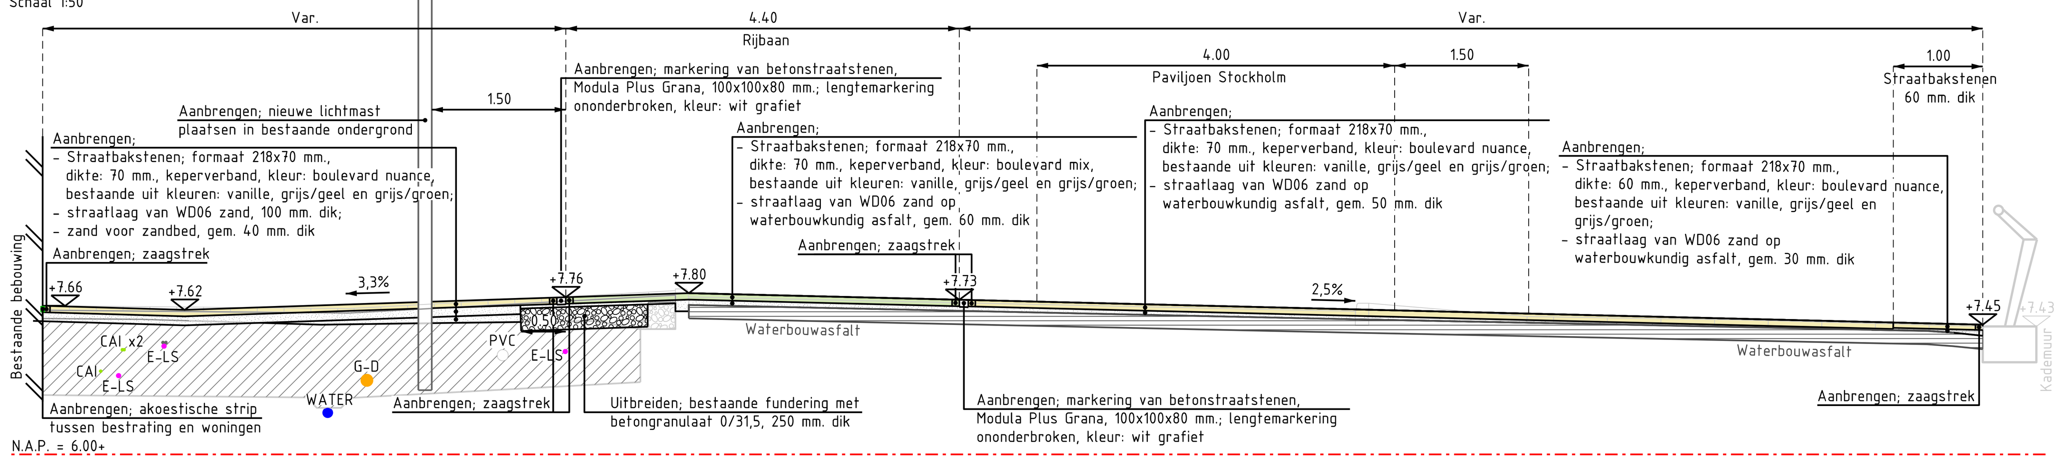

PROFIEL 17
Locatie: Boulevard Evertsen
Bestaande-/ Nieuwe situatie
Schaal 1:50

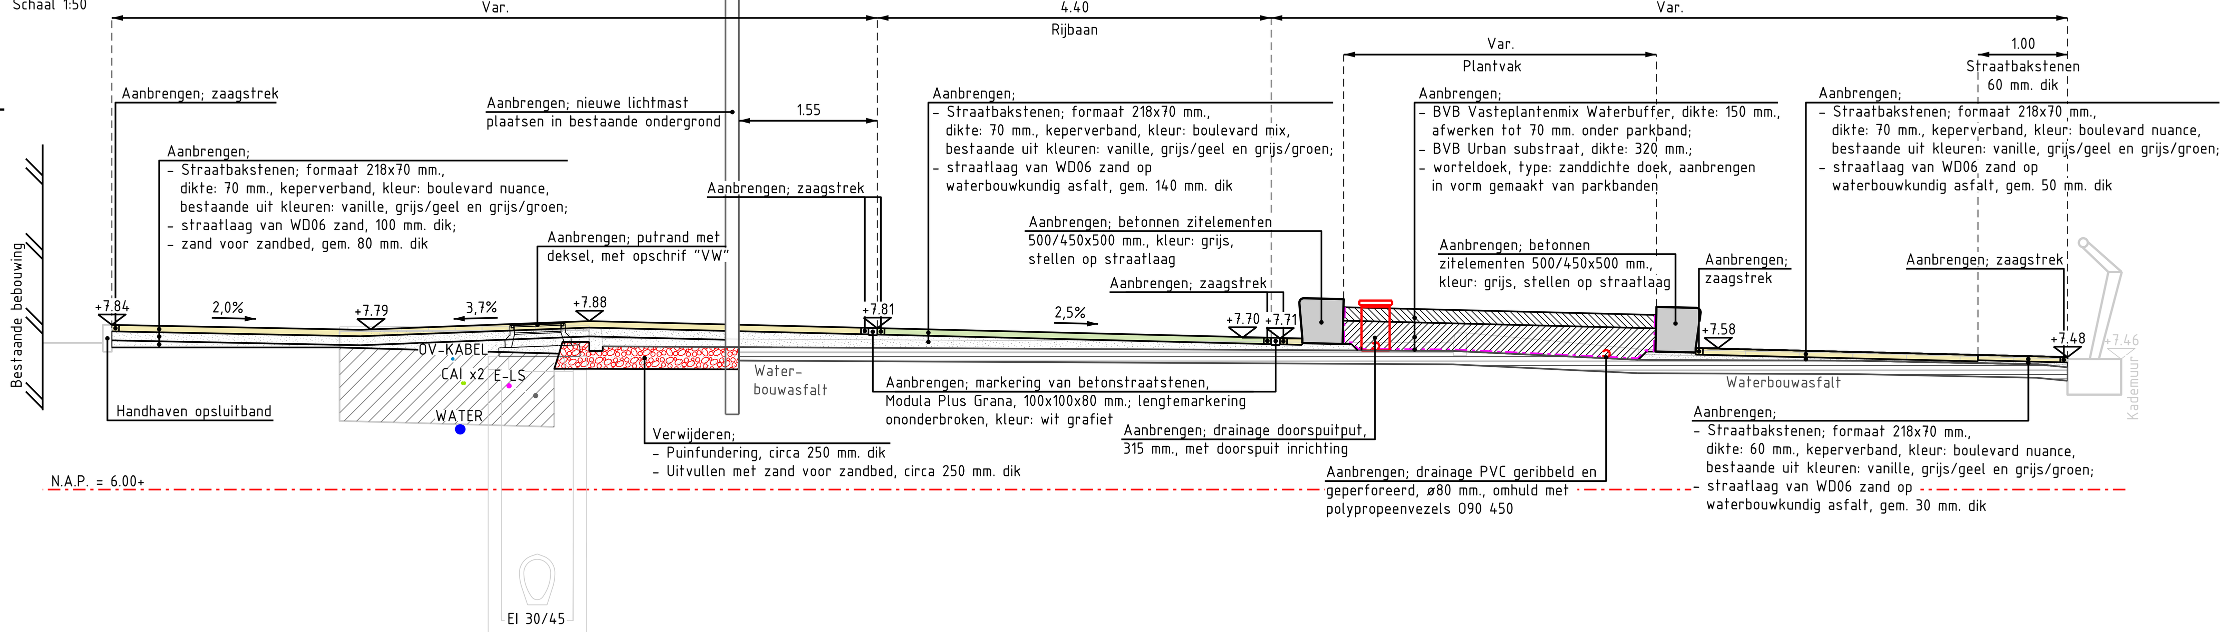

PROFIEL 18
Locatie: Boulevard Evertsen
Bestaande-/ Nieuwe situatie
Schaal 1:50

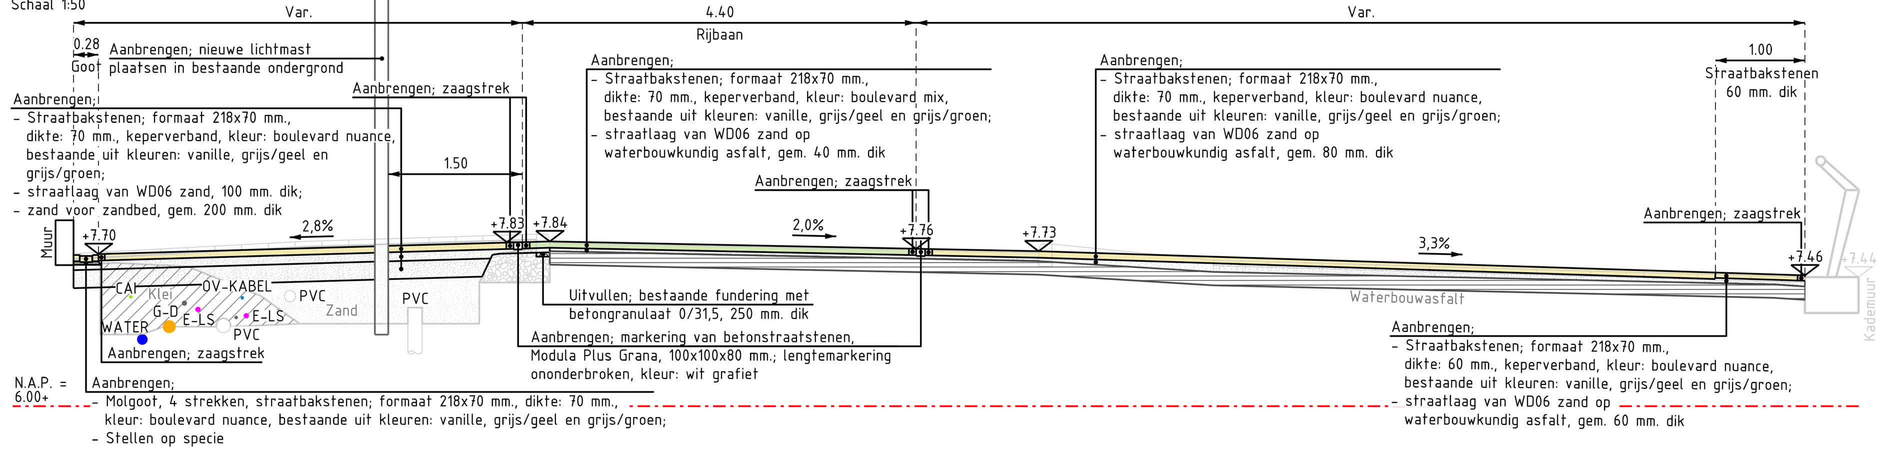

PROFIEL 19
Locatie: Boulevard Evertsen
Bestaande-/ Nieuwe situatie
Schaal 1:50

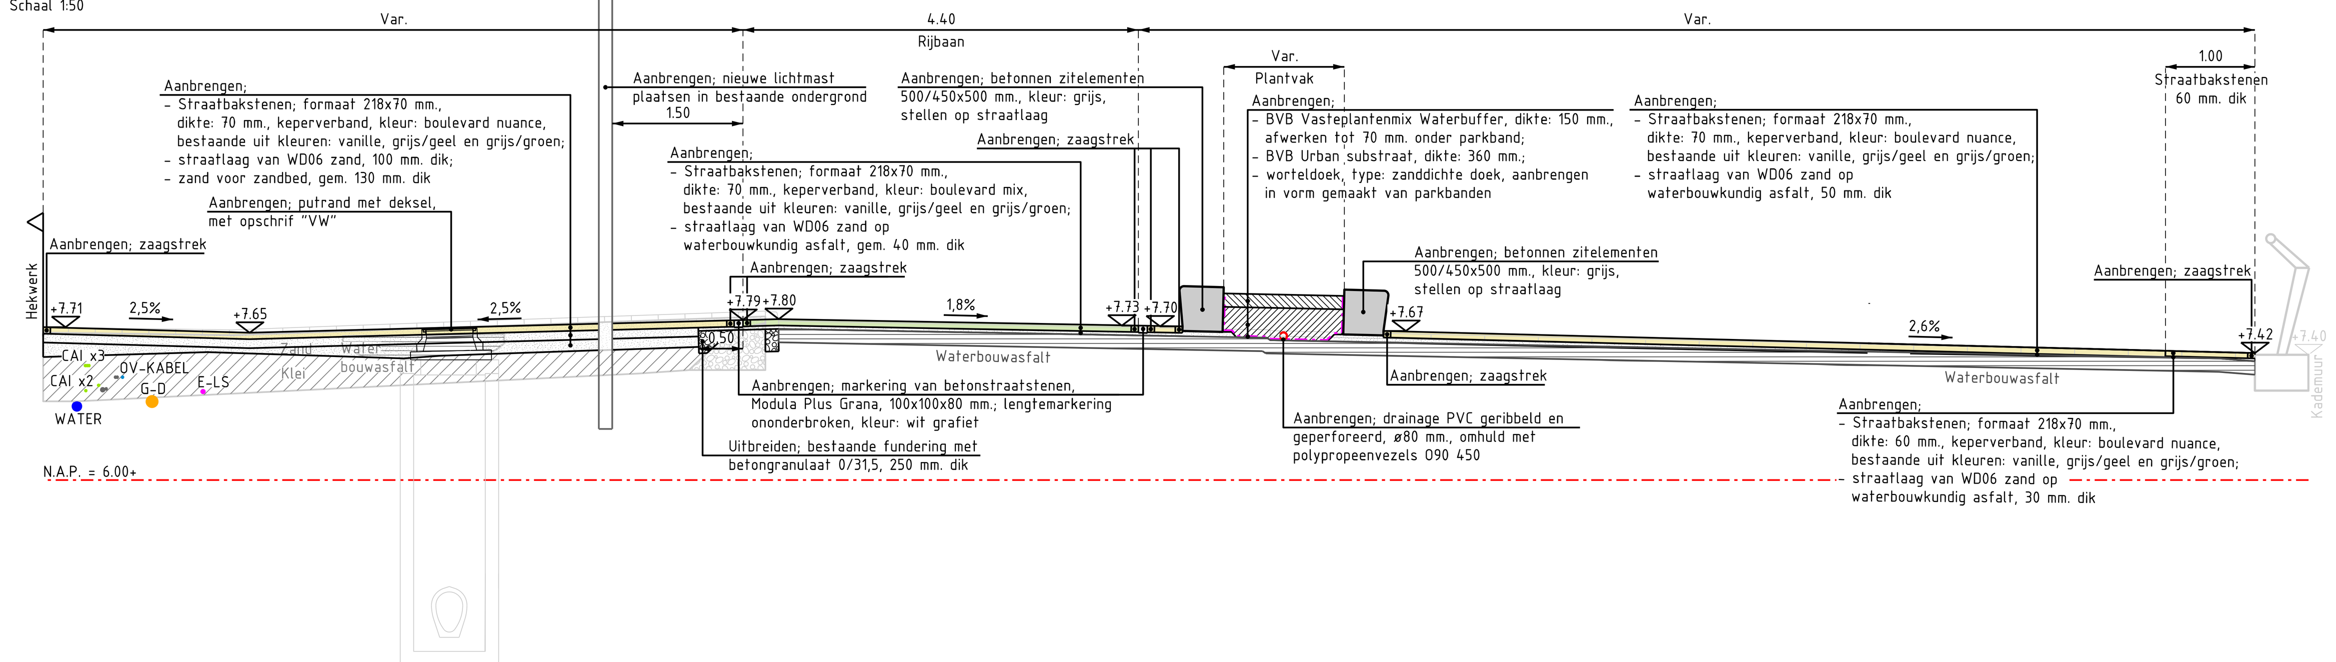

OPMERKING

Parkbanden worden met het afschot van de bestrating aangebracht (niet horizontaal)

Bronnen:	Topografie: Opdrachtgever	Hoogtemeting: Opdrachtg./ZEC	Kabels en Leidingen: KLIC/KPN	Ontwerp: Opdrachtgever	Maatvoering:	Hoogtematen* t.o.v. NAP	Bandenmaten* in millimeters	Tegelverharding* in millimeters	Maatvoering* in meters	* tenzij anders aangegeven

Ver.	Datum	Omschrijving	Getek.	Gecontr.	Gez.
0	12-03-2025	Eerste uitgave concept bestektekeningen	MVDH	WSCH	MDKR
A	16-04-2025	Tweede uitgave concept bestektekeningen	MVDH	WSCH	MDKR
B	23-05-2025	Derde uitgave concept bestektekeningen	MVDH	WSCH	MDKR
C	28-05-2025	Eerste uitgave definitieve bestektekeningen	MVDH	WSCH	MDKR
D	25-06-2025	Nota van inlichtingen	MVDH	WSCH	MDKR

Projectstatus: **DEFINITIEF**

Opdrachtgever: GEMEENTE VLISSINGEN

Opdrachtnemer: Zeeland Engineering Consultants, Civieltechnisch adviesbureau, www.zecciviel.nl

Project: Herinrichting Boulevards Evertsen en Bankert te Vlissingen	Formaat: A0_L
	Schaal: 1:50
Onderdeel: Dwarsprofielen Deel 2 van 2	Datum: 25-06-2025
	Bladen: 9 van 11

Projectnummer:	Tekeningnummer:	Besteknummer:	Referentienummer:	Versie:
2024-051	B-2024-051_602	B-2024-051	2024-051	D

Bestandsnaam: DEFINITIEF_NVI-2024-051_D.dgn
op dit document berust het auteursrecht volgens artikel 46 van de DNR2011