

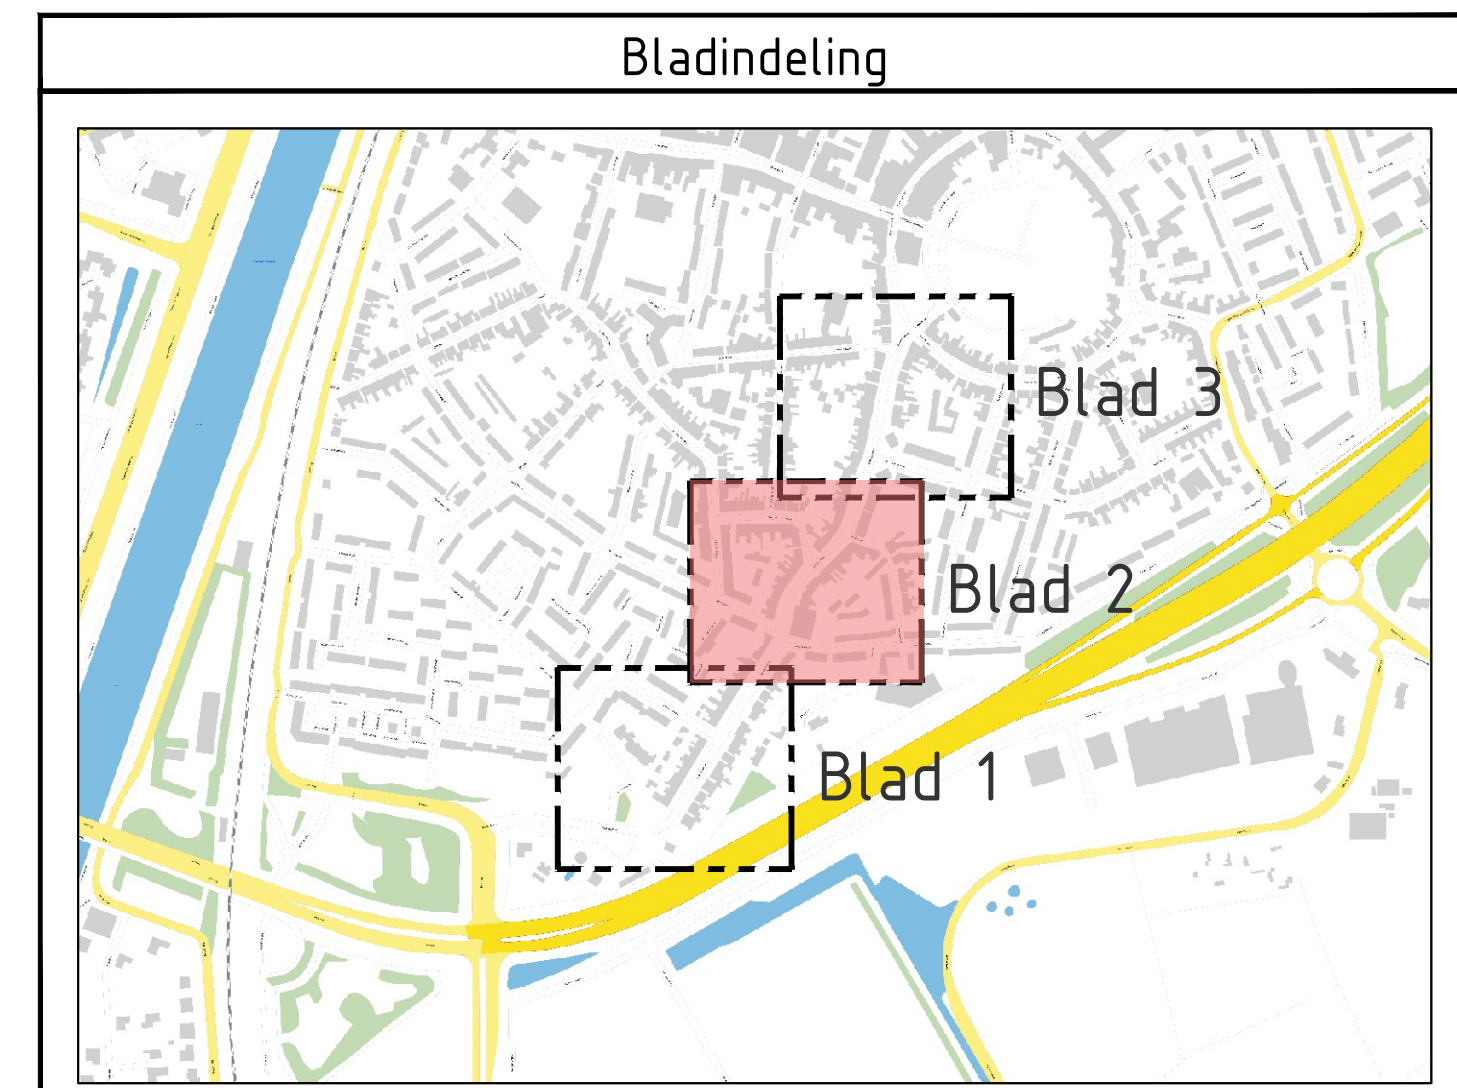


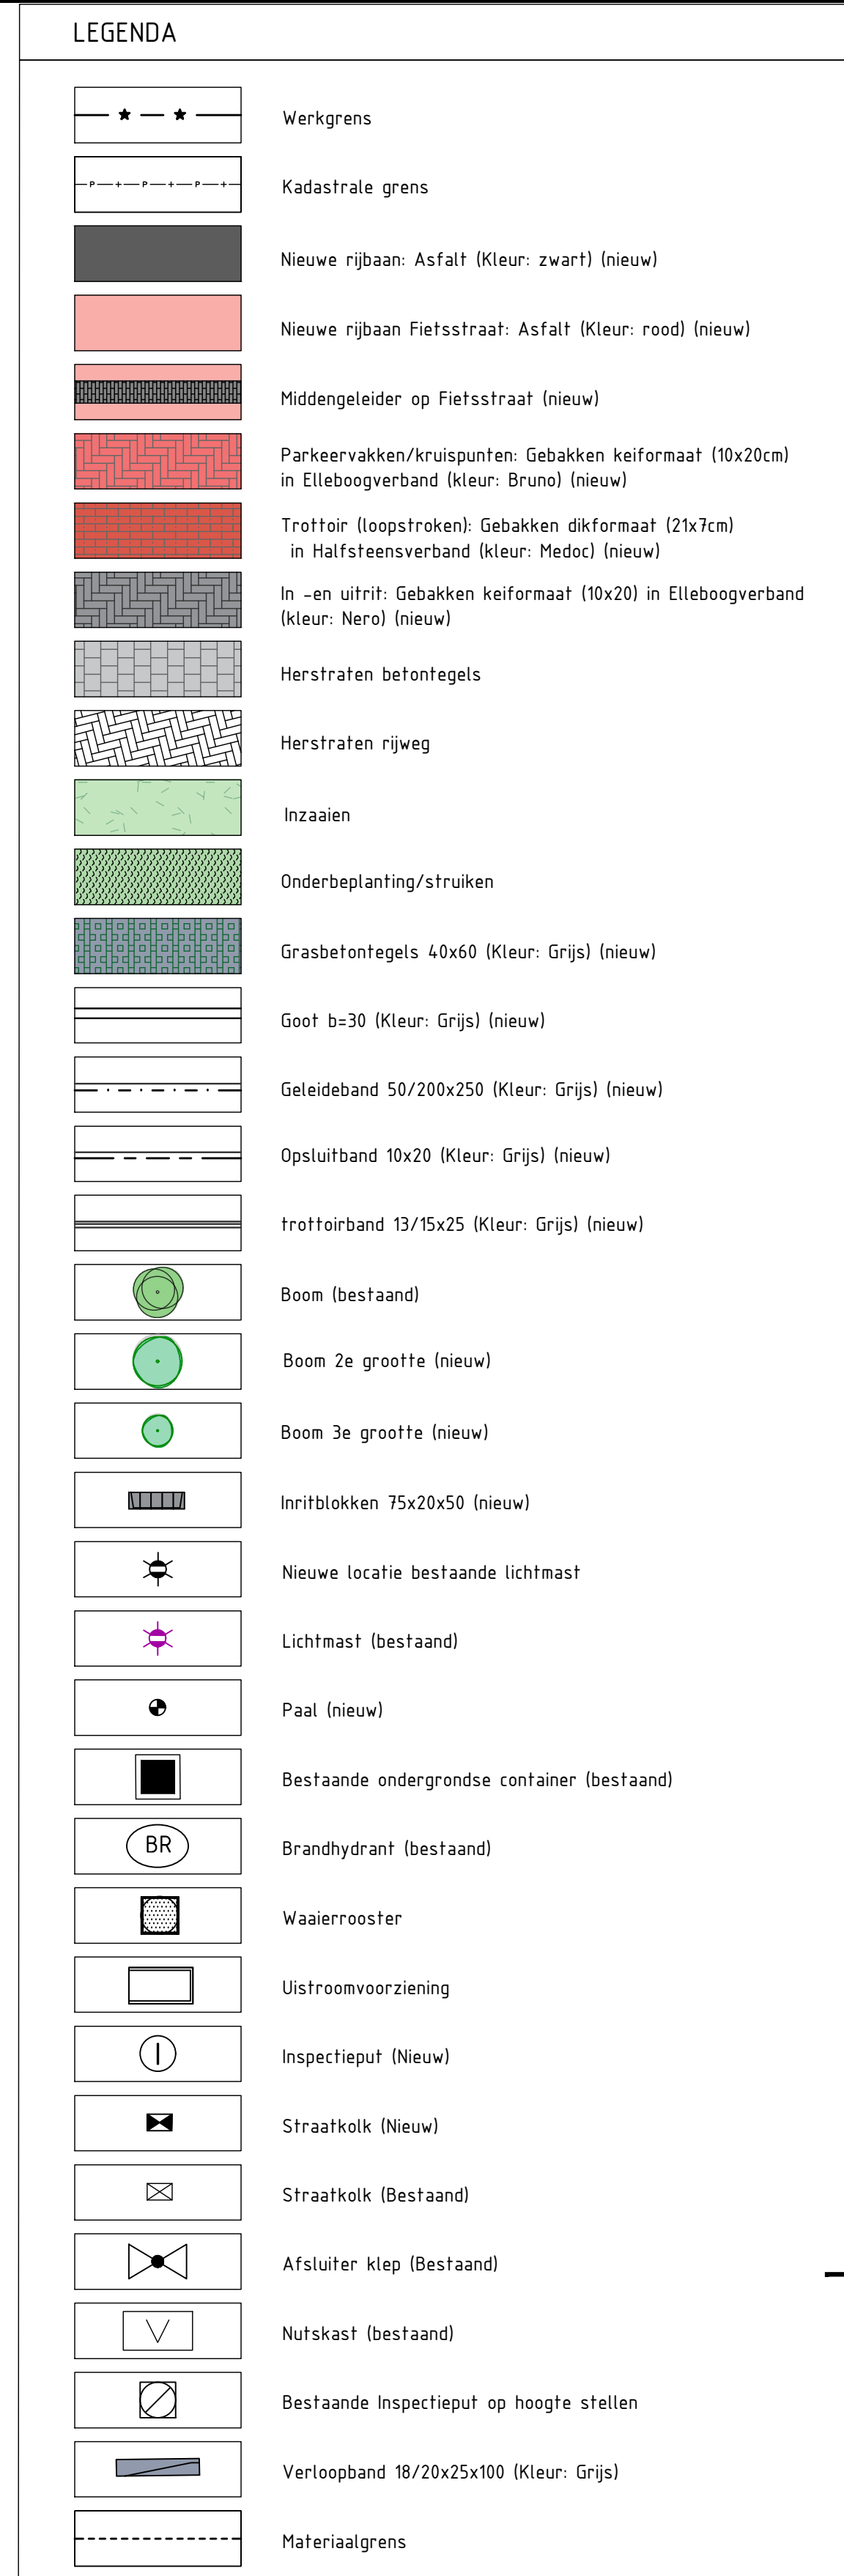

Opmerkingen

- Maten in M tenzij anders vermeld
 - Peilmaten in meters ten opzichte van N.A.P., tenzij anders vermeld
 - Diameters in millimeters, tenzij anders vermeld
 - Ligging kabels en leidingen ter indicatie
- 

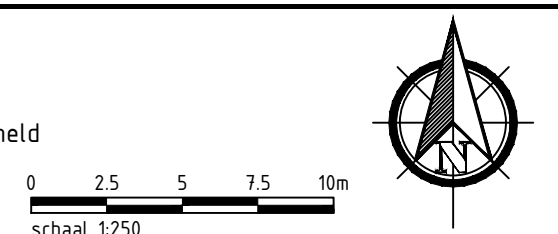

Versie	Omschrijving	Datum	Get.	Gez.	Vrij.
5.0	Derde uitgave	22-05-2026	TVA	HTI	PTE
4.0	Tweede DO Uitgave	24-04-026	TVA	HTI	PTE
3.0	Opmerkingen HTI verwerkt	28-01-2026	TVA	HTI	RFA
2.0	Opmerkingen HTI verwerkt	01-12-2025	TVA	HTI	RFA
1.2	Optimalisatie groen	01-12-2025	HTI	RFA	
1.1	Opmerkingen Hugo verwerkt	24-11-2025	TVA	HTI	RFA
1.0	Eerste DO uitgave	09-10-2025	TVA	TER	RFA


Project :	Herinrichting Vlissingestraat
-----------	-------------------------------

Definitief ontwerp Vlissingestraat
Bovenaanzicht Verharding

Getekend door : T. Vanassche		Gecontroleerd door : H. Timmers		Geautoriseerd door : P. Tebes	
Blad : 2 van 3	Status : Definitief	Versie : 5.0	Schaal : 1:250	Formaat : A0	
Opdrachtgever: Gemeente Vlissingen					



Stationspark 30
4462 DZ, Goes

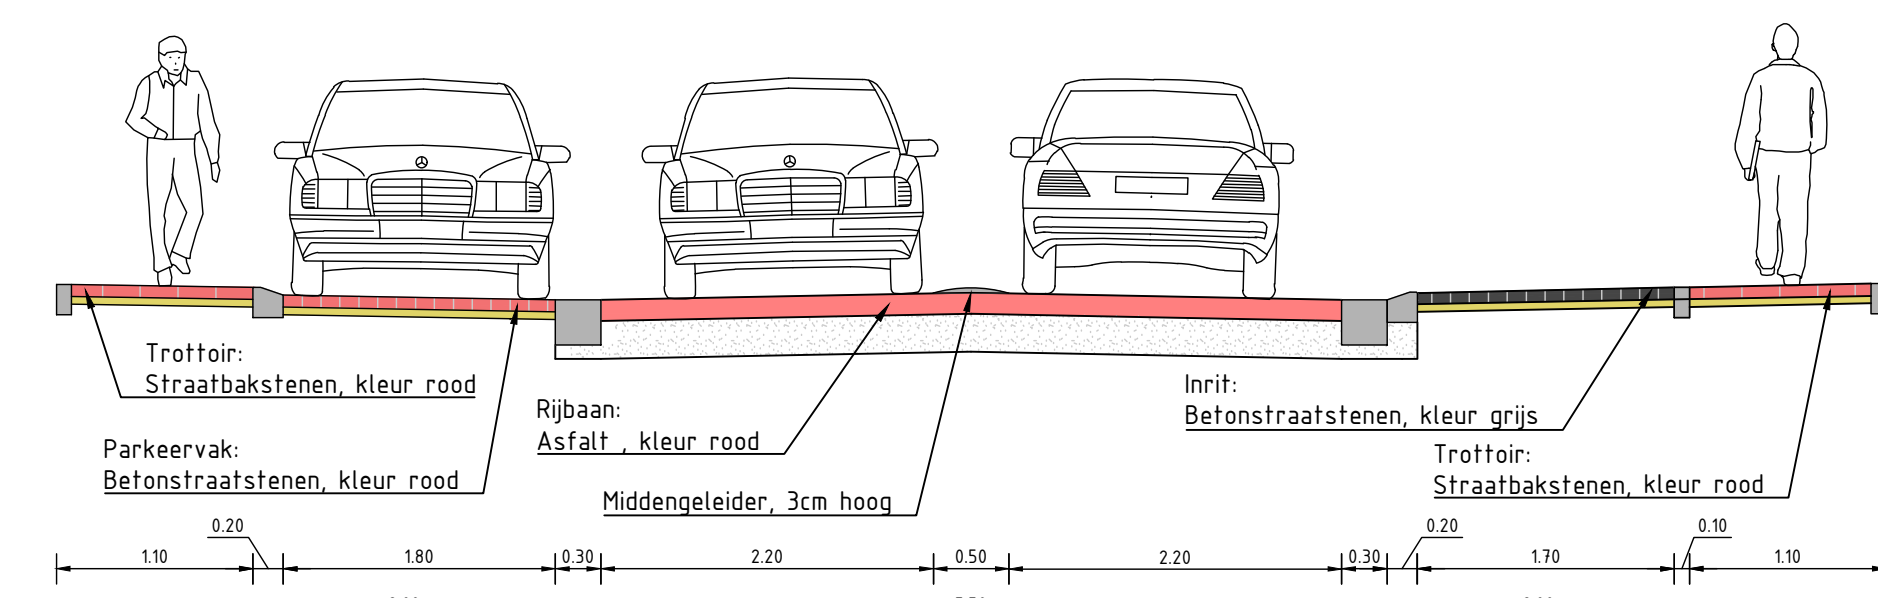

Principe doorsnede (Inrit & parkeervak)
Schaal 1:50