


# KADER 4

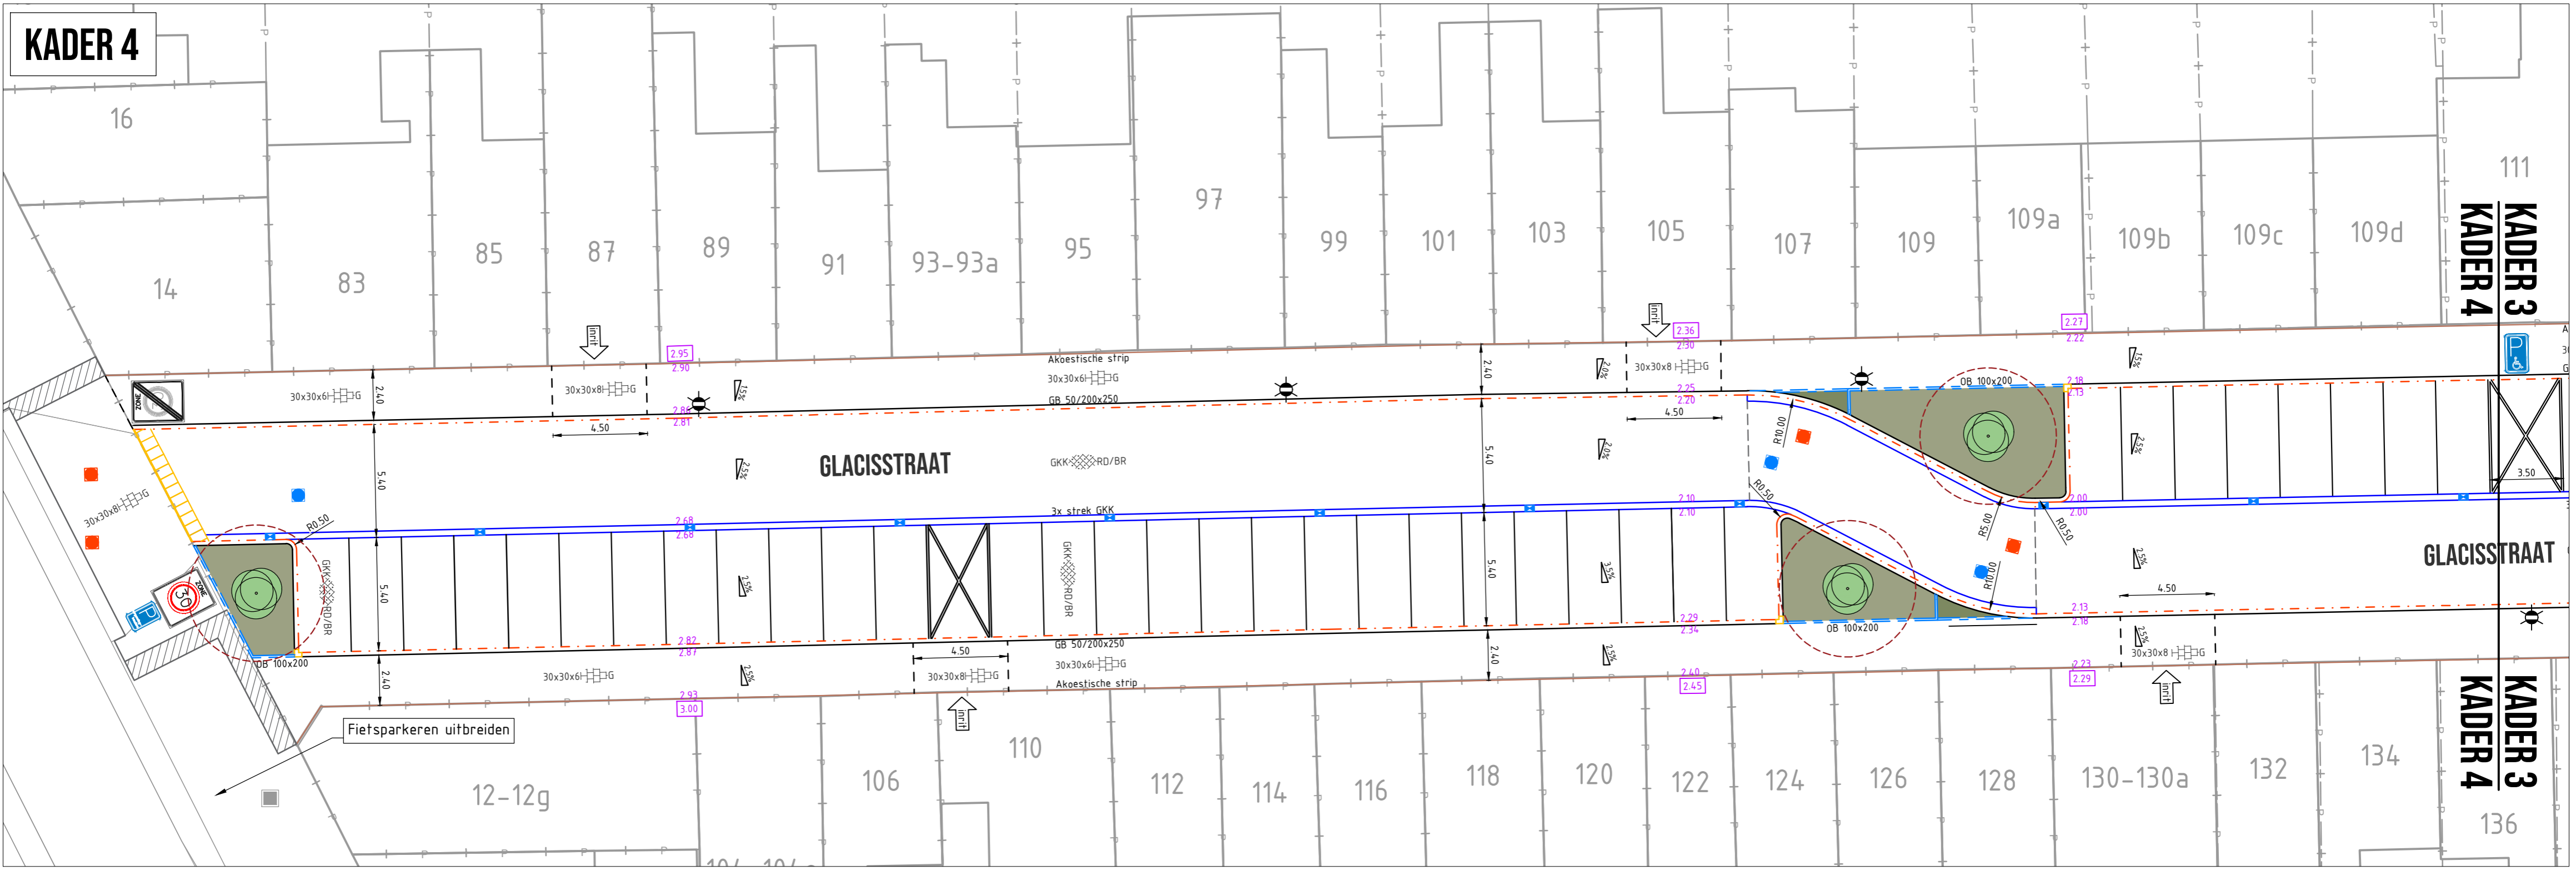

# KADER 3 KADER 4

# KADER 3 KADER 4

KADER 3

KADER 3  
KADER 4

KADER 3  
KADER 4

KADER 2  
KADER 3

KADER 2  
KADER 3

117-117c

153

111

113

119

121

123

125

127

129

131

133

135

137

139

141

143

145

147

149

151

2.01

2.06

2.13

2.40

5.40

1.20

1.85

1.90

1.79

1.05

1.96

1.91

1.72

1.72

1.75

1.80

1.85

1.90

1.95

2.00

2.08

2.14

1.95

1.90

-0.05

-0.10

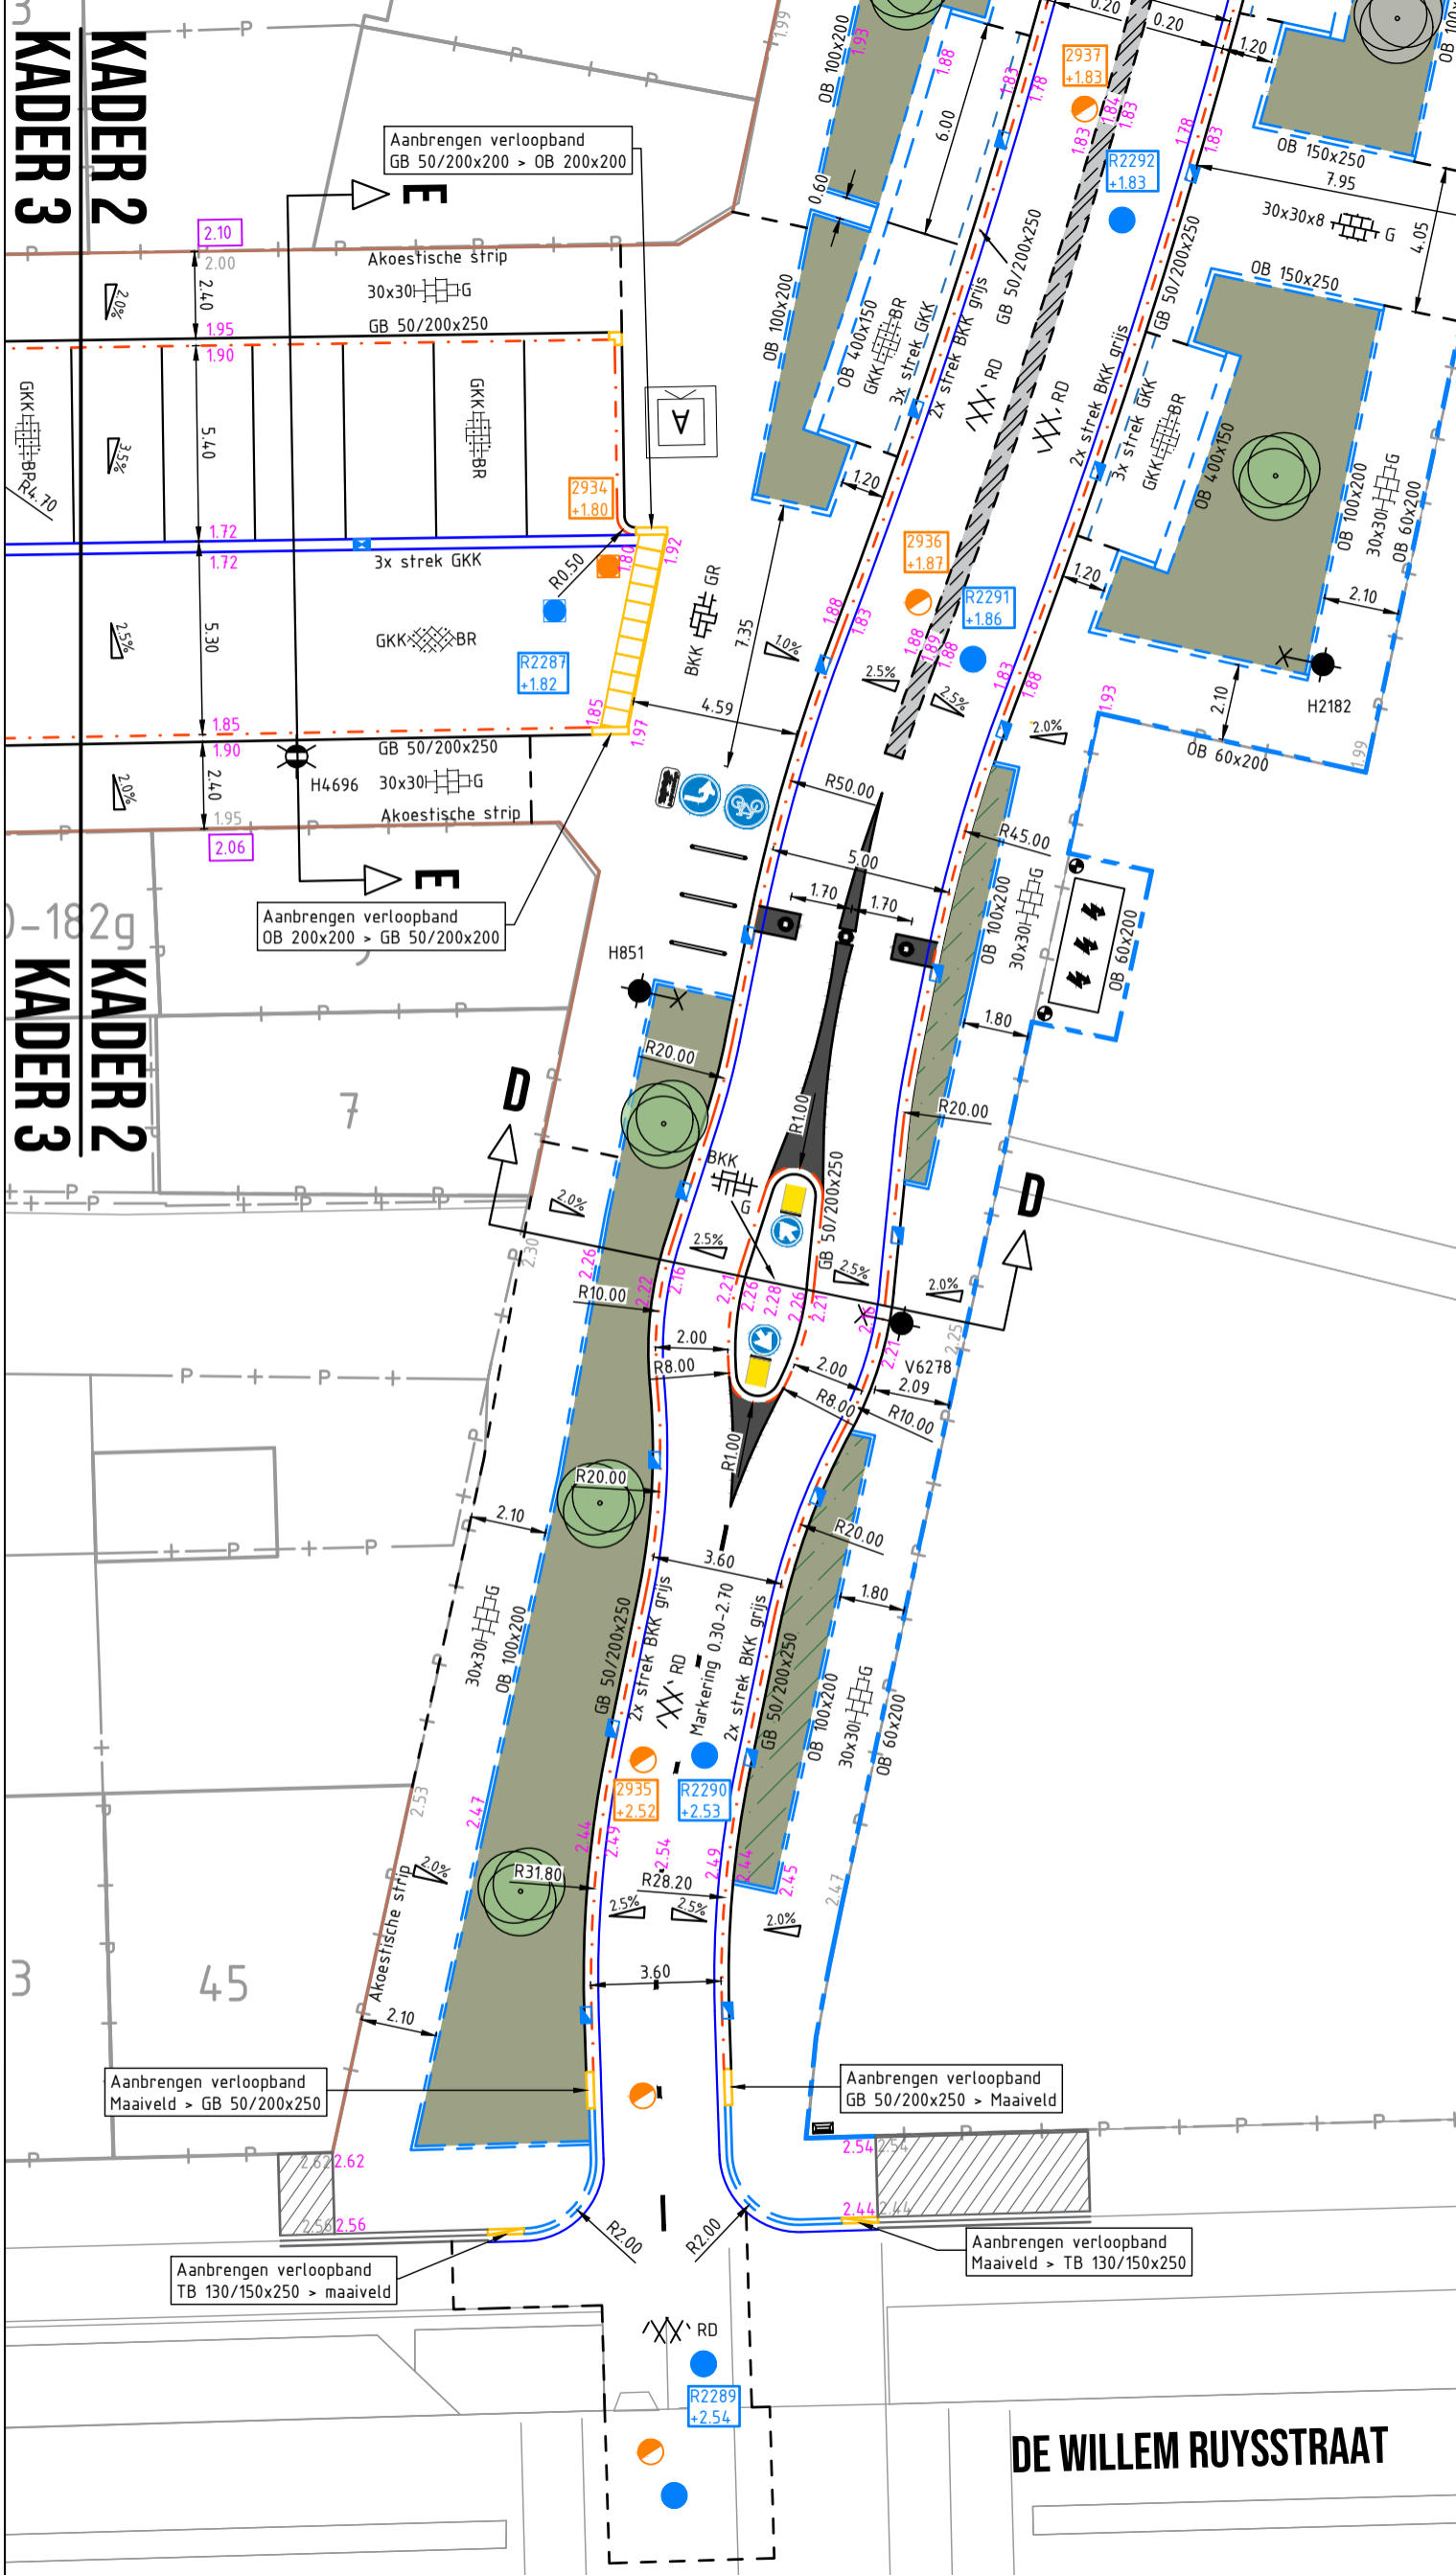

**KADER 2**  
**KADER 3**

**KADER 2**  
**KADER 3**

**DE WILLEM RUYSSTRAAT**

Aanbrengen verloopband  
GB 50/200x200 > OB 200x200

Akoestische strip  
30x30x8 G  
GB 50/200x250

Aanbrengen verloopband  
OB 200x200 > GB 50/200x200

Aanbrengen verloopband  
Maaienveld > GB 50/200x250

Aanbrengen verloopband  
GB 50/200x250 > Maaienveld

Aanbrengen verloopband  
TB 130/150x250 > maaienveld

Aanbrengen verloopband  
Maaienveld > TB 130/150x250

2.10

2.40

1.95

1.90

5.40

1.72

1.72

5.30

1.85

1.90

2.40

1.95

2.06

2.30

2.26

2.26

2934  
+1.80

R2287  
+1.82

2936  
+1.87

R2291  
+1.86

2937  
+1.83

R2292  
+1.83

2935  
+2.52

R2290  
+2.53

2.62

2.56

2.54

2.44

R2289  
+2.54

E

E

D

D

RD

30x30x8 G

GB 50/200x250

3x strek GKK

GKK BR

GB 50/200x250

30x30x8 G

Akoestische strip

BKK GR

7.35

1.0%

4.59

R50.00

1.70

1.70

5.00

R45.00

1.80

R20.00

2.5%

GB 50/200x250

2.5%

2.0%

R10.00

2.00

R8.00

2.00

R1.00

3.60

R20.00

1.80

GB 50/200x250

30x30x8 G

OB 100x200

2.47














OB 100x200

OB 400x150

GKK BR

3x strek GKK

2x strek BKK grjjs

RD

GB 50/200x250

2x strek BKK grjjs

RD

3x strek GKK

GKK BR

OB 150x250

7.95

30x30x8 G

4.05

OB 150x250

OB 400x150

OB 100x200

30x30x8 G

OB 60x200

2.10







































































OB 100x200

1.99

2.0%

3.3%

2.5%

2.0%

2.0%

2.0%

2.0%

2.0%

2.0%

# LEGENDA

	Aanbrengen opsluitband Afm.: 60x200 mm Kleur: Grijs		Aanbrengen diverse verkeerborden inclusief paal
	Aanbrengen opsluitband Afm.: 100x200 mm Kleur: Grijs		Herplaatsen bestaande ondergrondse afvalcontainer
	Aanbrengen opsluitband Afm.: 150x250 mm Kleur: Grijs		Aanbrengen nieuwe ondergrondse afvalcontainer
	Aanbrengen opsluitband Afm.: 400x150 mm Kleur: Grijs		Aanbrengen nieuwe GFT cocon
	Aanbrengen trottoirband Afm.: 130/150x250 mm Kleur: Grijs		Handhaven trafo
	Aanbrengen geleideband Afm.: 50/200x250 mm Kleur: Grijs		Herplaatsen bestaande lichtmast Herplaatsen bestaande lichtmast met één uithouder
	Aanbrengen RWS band Afm.: 110/220x250 mm Kleur: Grijs		Aanbrengen fietsbeugel
	Aanbrengen diverse verloopband Kleur: Grijs		Dorpelhoogte
	Aanbrengen inritbanden Afm.: 750x500x180 mm Kleur: Grijs		Nieuwe hoogte
	Aanbrengen goot 3x strek straatbakstenen keiformaat Kleur: Rood en Bruin		Bestaande hoogte
	Aanbrengen goot 5x strek straatbakstenen dikformaat Kleur: Rood en Bruin		Afscot percentage
	Aanbrengen schrikstrook 3x strek straatbakstenen keiformaat Kleur: Rood en Bruin		Nieuwe locatie VWA-rioolput, met putrand en deksel
	Aanbrengen asfalt Kleur: Rood		Nieuwe locatie HWA-rioolput, met putrand en deksel
	Aanbrengen straatbakstenen keiformaten in keperverband Afm.: 200x100x80 mm Kleur: Rood en bruin		Nieuwe locatie GWA-rioolput, met putrand en deksel
	Aanbrengen straatbakstenen keiformaten in elleboogverband Afm.: 200x100x80 mm Kleur: Rood en bruin		Op hoogte stellen bestaande putranden met deksel
	Aanbrengen betontegels in halfsteensverband Afm.: 300x300x60 mm Kleur: Grijs		Aanbrengen straatkolk
	Aanbrengen betontegels in lintverband Afm.: 300x300x80 mm Kleur: Grijs		Materiaalgrens
	Aanbrengen betontegels in lintverband Afm.: 300x300x80 mm Kleur: Grijs		Zaagsnede
	Herstraten diverse verhardingen		Locatie inrit
	Verkantings profiel		Perceelsgrens
	Aanbrengen drempелеlementen Afm.: 1,75x1,00		Bestaande bebouwing
	Aanbrengen akoestische strip		Inzaaien gras
	Aanbrengen 0,30-2,70 lengtemarkering Thermoplast 0,10m breed Kleur: Wit		Participatie groen
			Eindbreedte kroonprojectie van de nieuwe bomen
			Locatie bestaande boom
			Locatie nieuwe boom

0 2 4 6 8m