




PROFIELEN

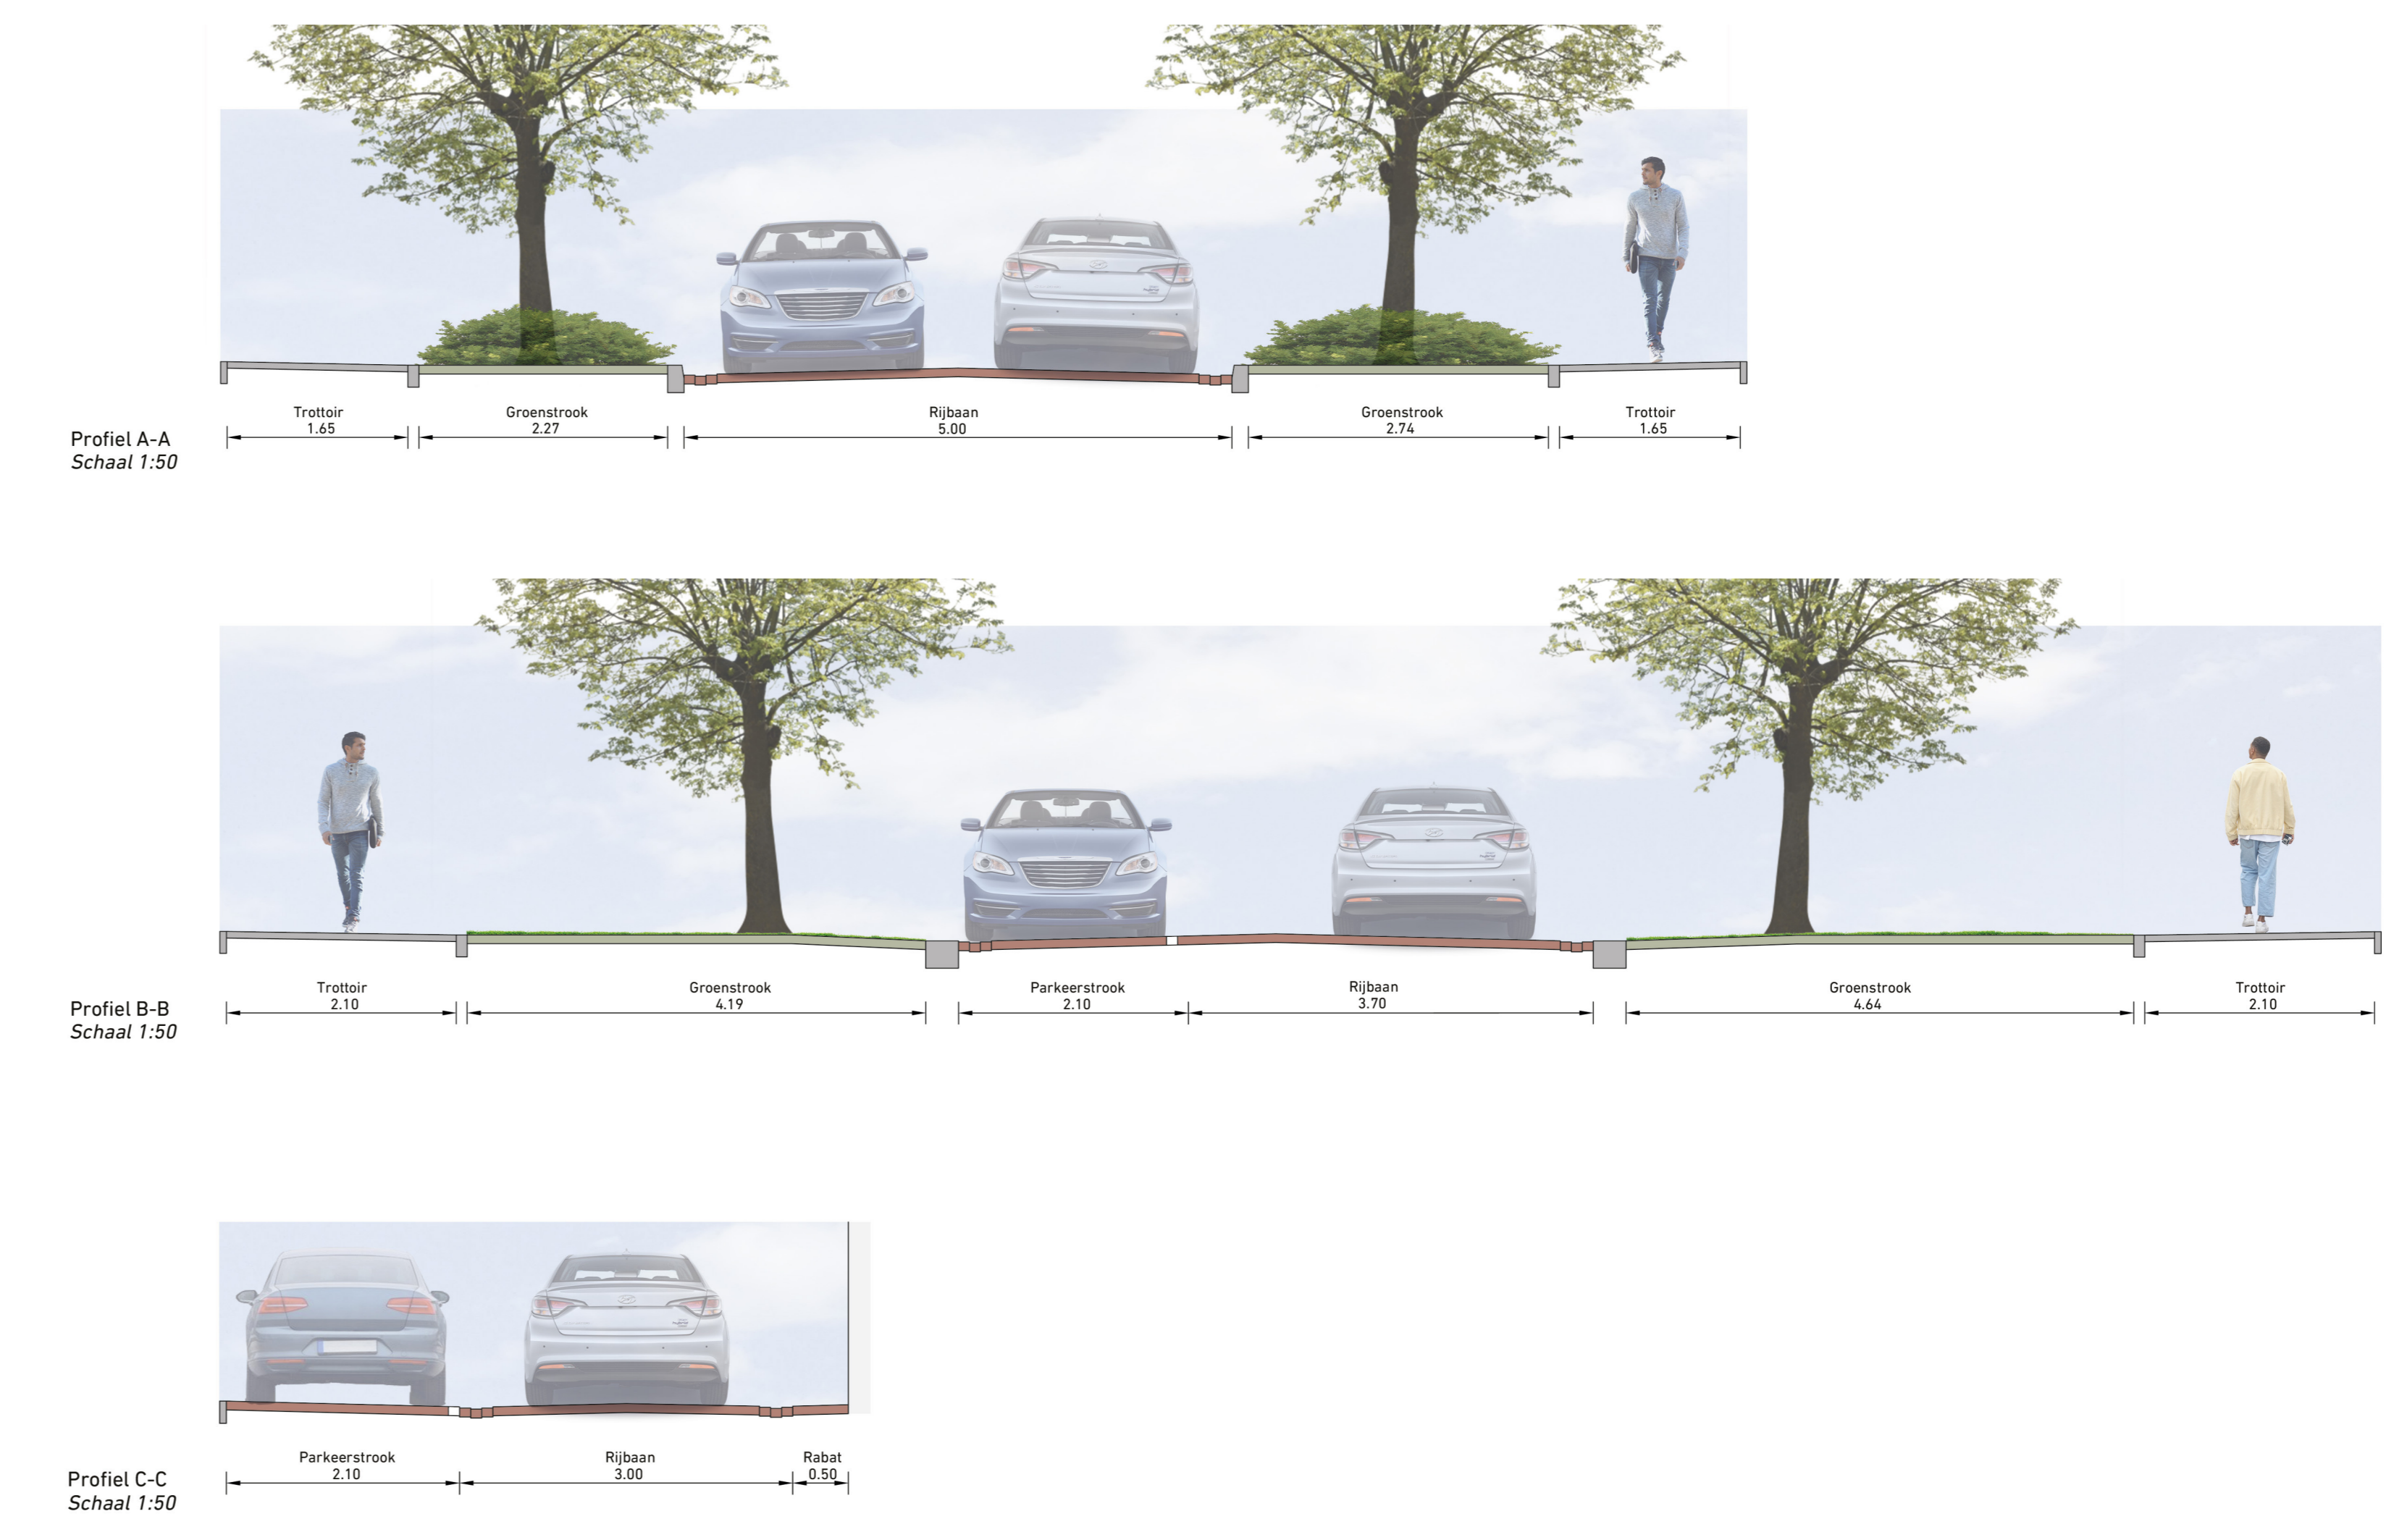

LEGENDA

- | | | | |
|--|--|--|--|
| | Verharding rijbaan van gebakken klinkers (hergebruik) | | Locatie nieuwe ondergrondse afvalcontainer |
| | Verharding rijbaan van gebakken klinkers (nieuw) | | Locatie bestaande ondergrondse afvalcontainers |
| | Verharding rijbaan plateau van gebakken klinkers (nieuw) | | Locatie nieuwe Cocon |
| | Verharding inritconstructie van betonklinkers (nieuw) | | Locatie zitbank |
| | Verharding trottoir van betontegels (hergebruik) | | Locatie afvalbak |
| | Verharding trottoir van betontegels (nieuw) | | Locatie inrichtingselement |
| | Verharding trottoir van betonklinkers (nieuw) | | Locatie nieuwe flexpaal |
| | Herstraten fietspad van betonklinkers | | Locatie lichtmasten |
| | Verharding voetpaden van halfverharding | | Verkeersrichtingen voor autoverkeer |
| | Plateauoprit in bestrating van betonklinkers | | Locatie inrit |
| | Overgang 30 km/u zone in elementenverharding | | Gemeentegrond in gebruik door particulier |
| | Goten langs rijbaan van gebakken klinkers | | Bestaande "trafo" |
| | Goten in trottoir van betontegels | | Gras |
| | Haaiantandmarkering (tegels) in elementenverharding | | Nieuwe beplanting |
| | Parkeervakmarkering van elementenverharding | | Nieuwe haag |
| | Diverse nieuwe kantopsluitingen | | Locatie bestaande bomen |
| | Inritbanden inritconstructie | | Locatie nieuwe bomen |
| | Vervangen gemengde riolering | | |

