
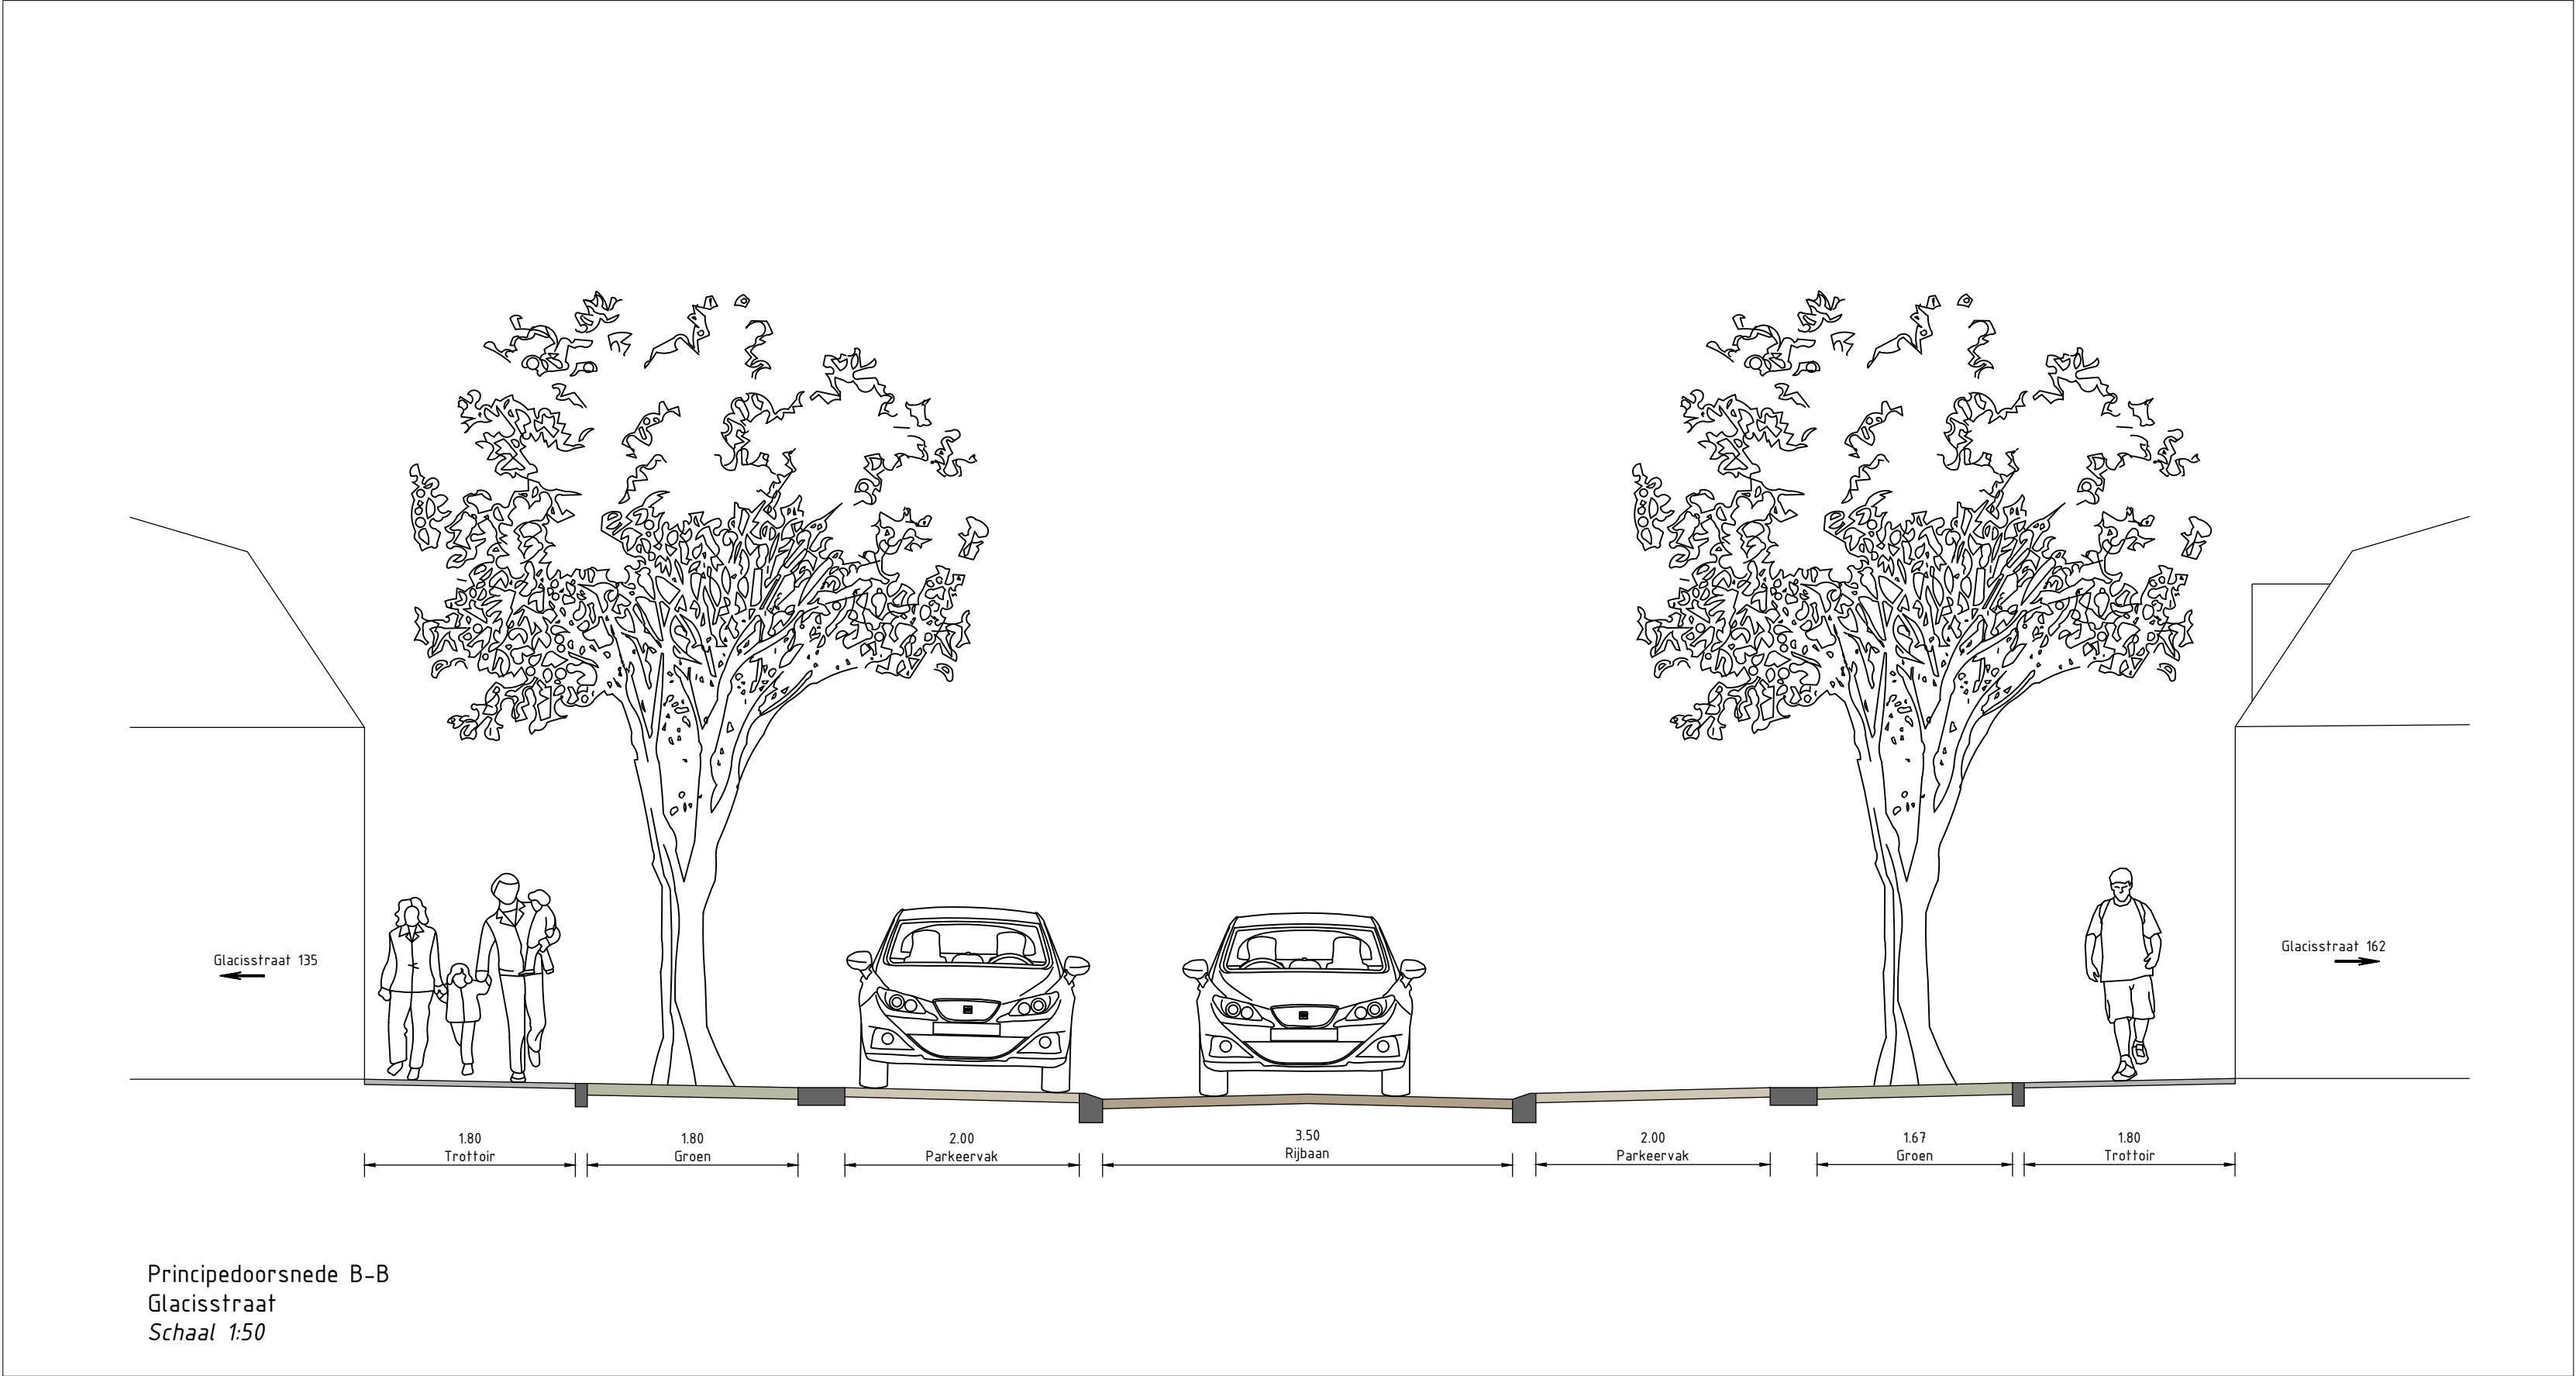


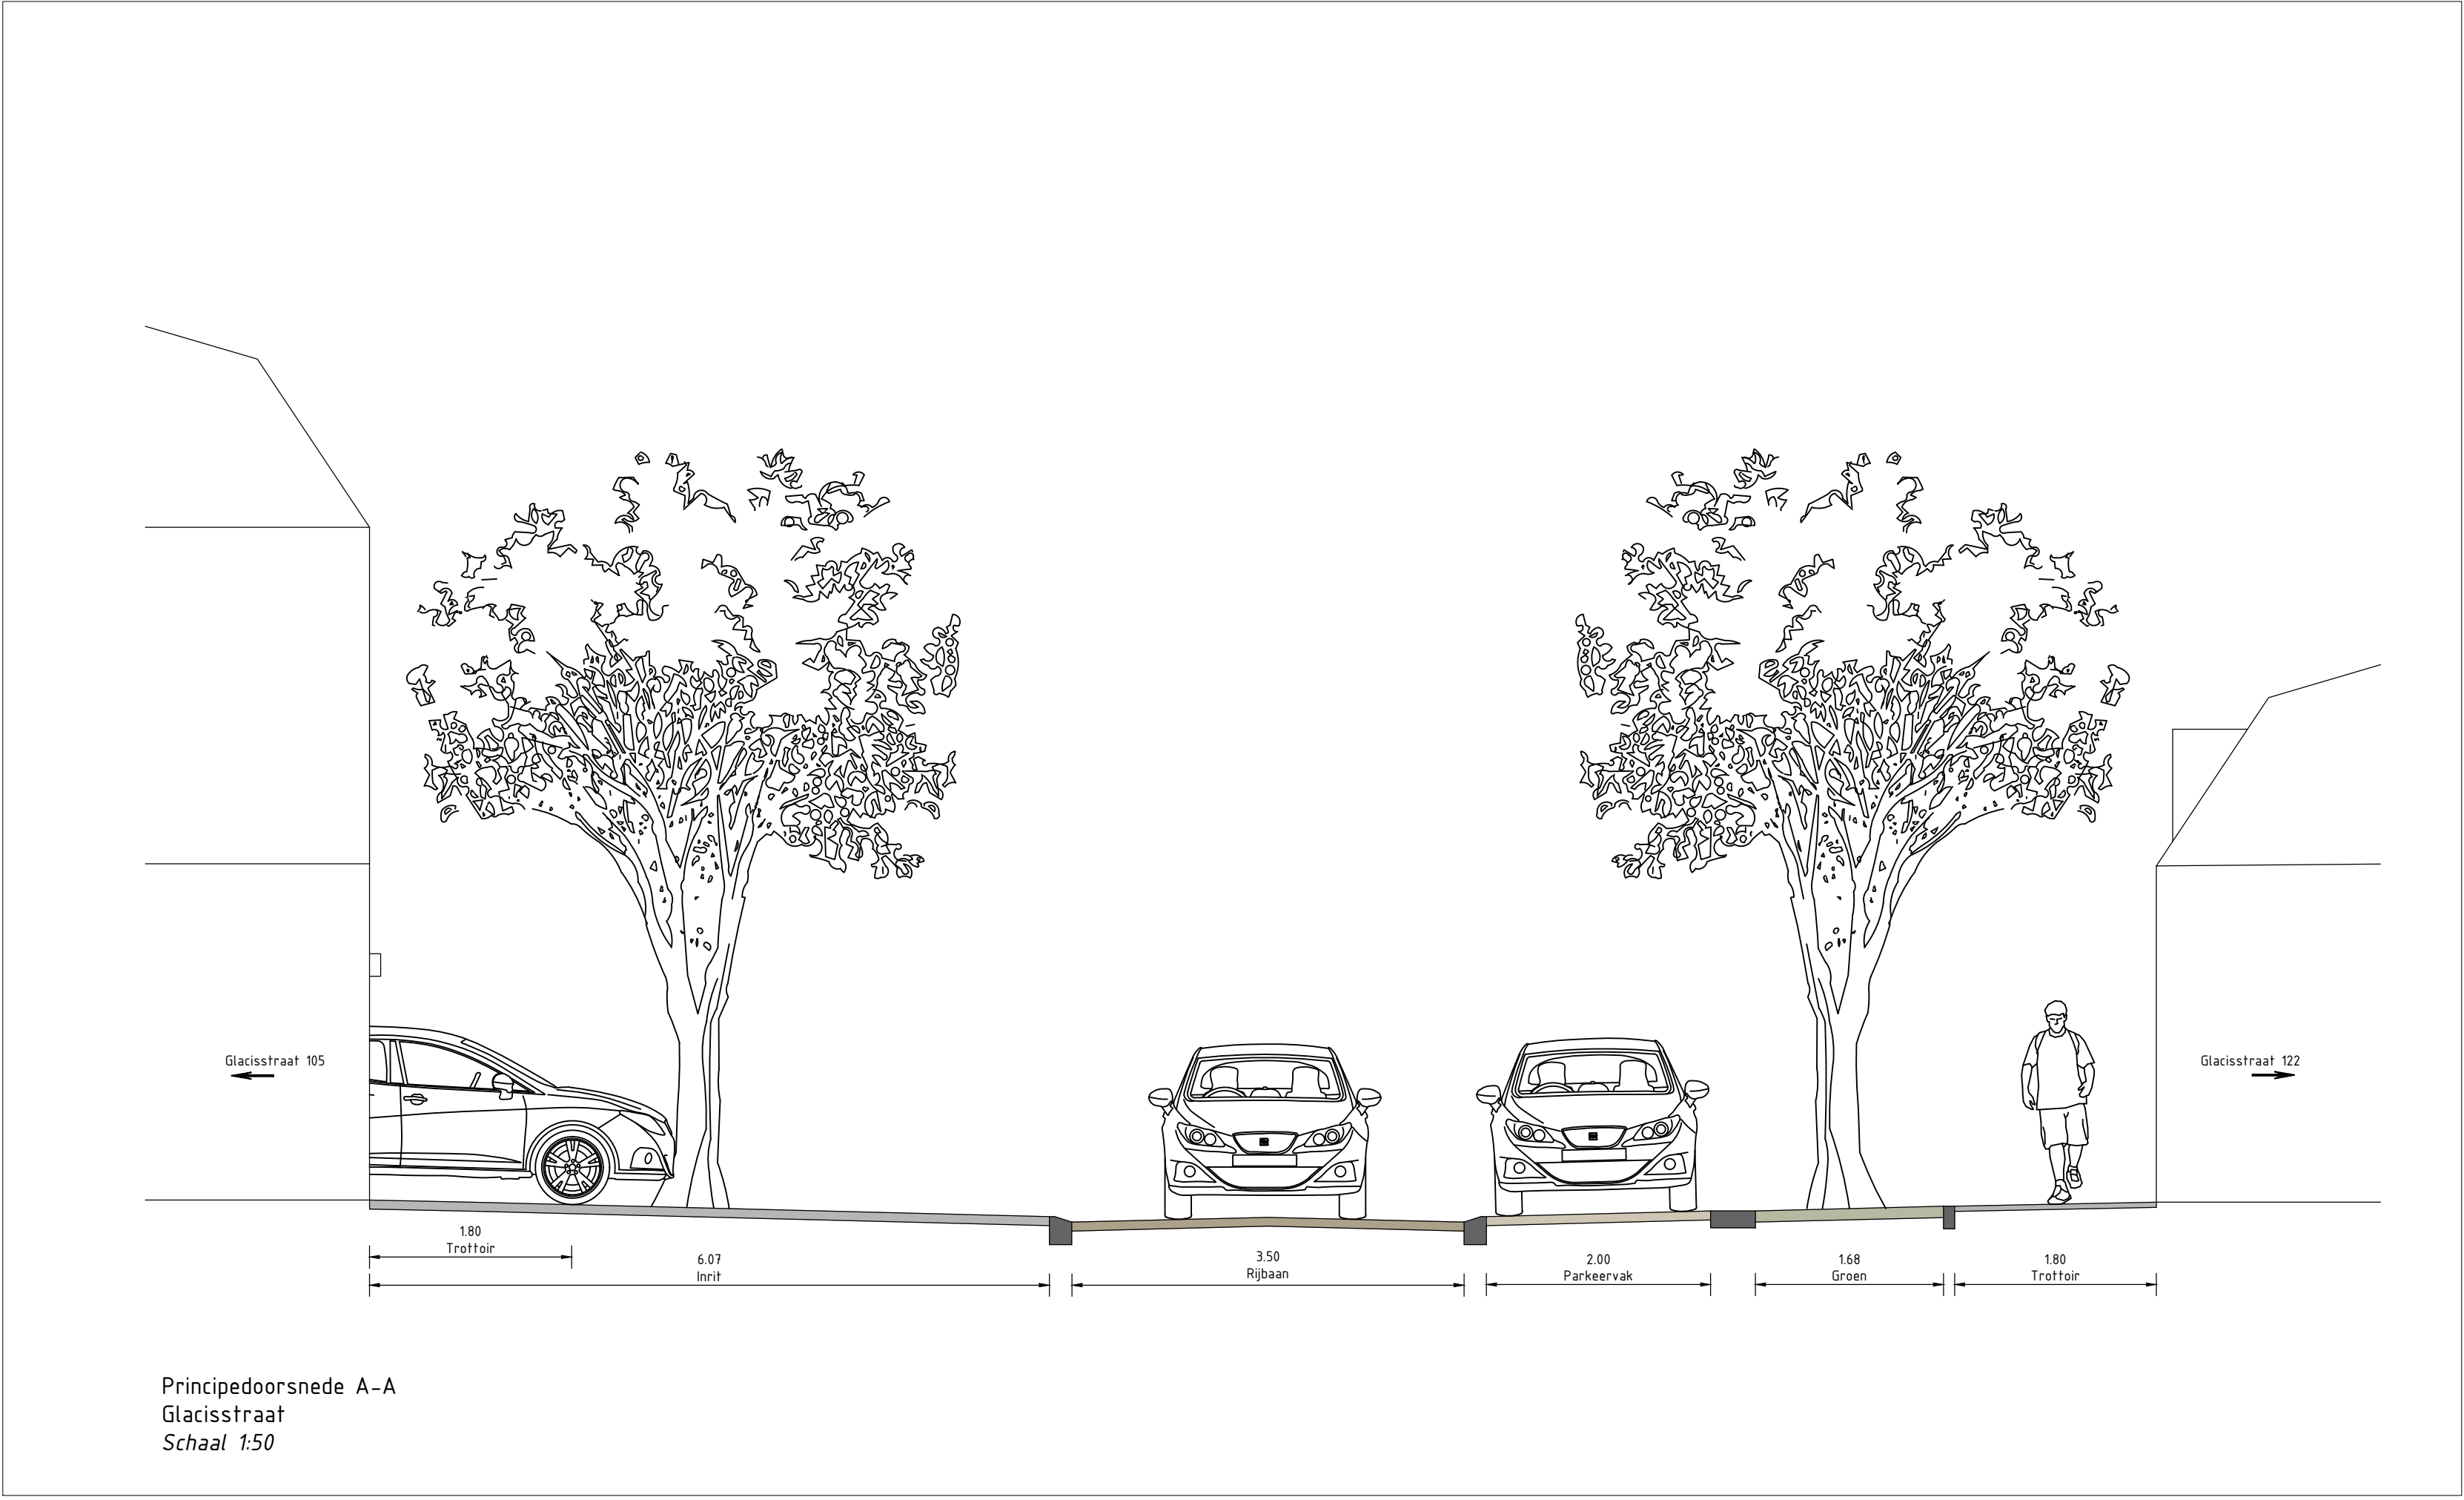

Legenda

- Rijbaan
- Parkeervakken
- Trottoir
- Bodembedekkende onderbeplanting
- Locatie lichtmast
- Locatie ondergrondse afvalcontainer
- Locatie boom
- Locatie drempel

Overzicht

Besteksvoorbereiding Glacisstraat

001060 | Variant 2 éénrichtingsverkeer (72 pp)
1:250 | A2 420x594mm
21-06-2023

0 2.5 5 7.5 10m

JUST
data