
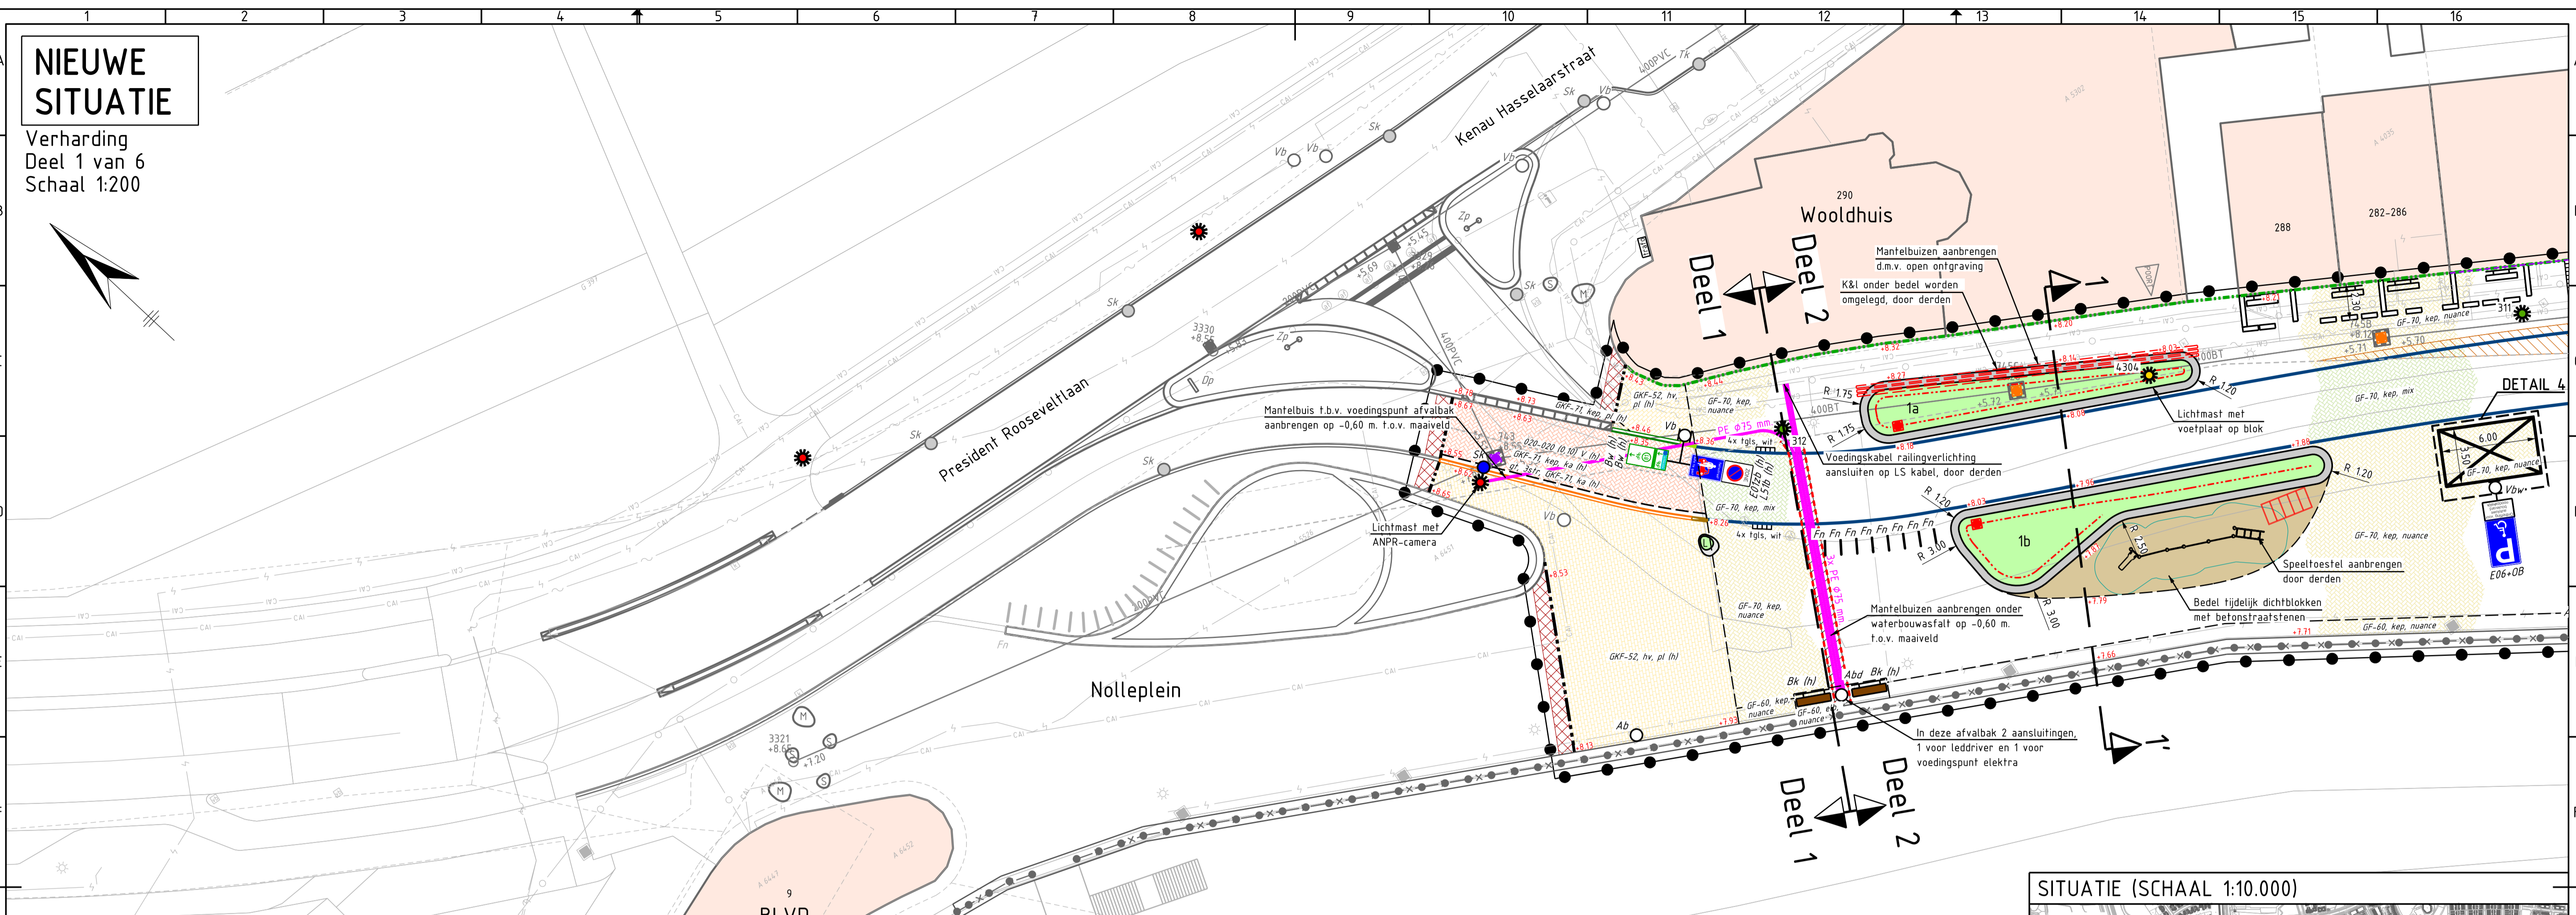


NIEUWE SITUATIE

Verharding
Deel 1 van 6
Schaal 1:200

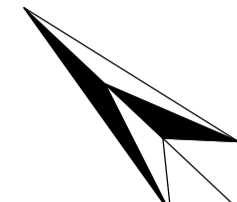

LEGENDA (NIEUWE VERHARDING)
