


Legenda

-  Rijbaan
-  Parkeervakken
-  Niet parkeren
-  Trottoir
-  Bodembedekkende onderbeplanting
-  Locatie lichtmast
-  Locatie ondergrondse afvalcontainer
-  Locatie boom
-  Aanbrengen solitaire sierheester



Overzicht

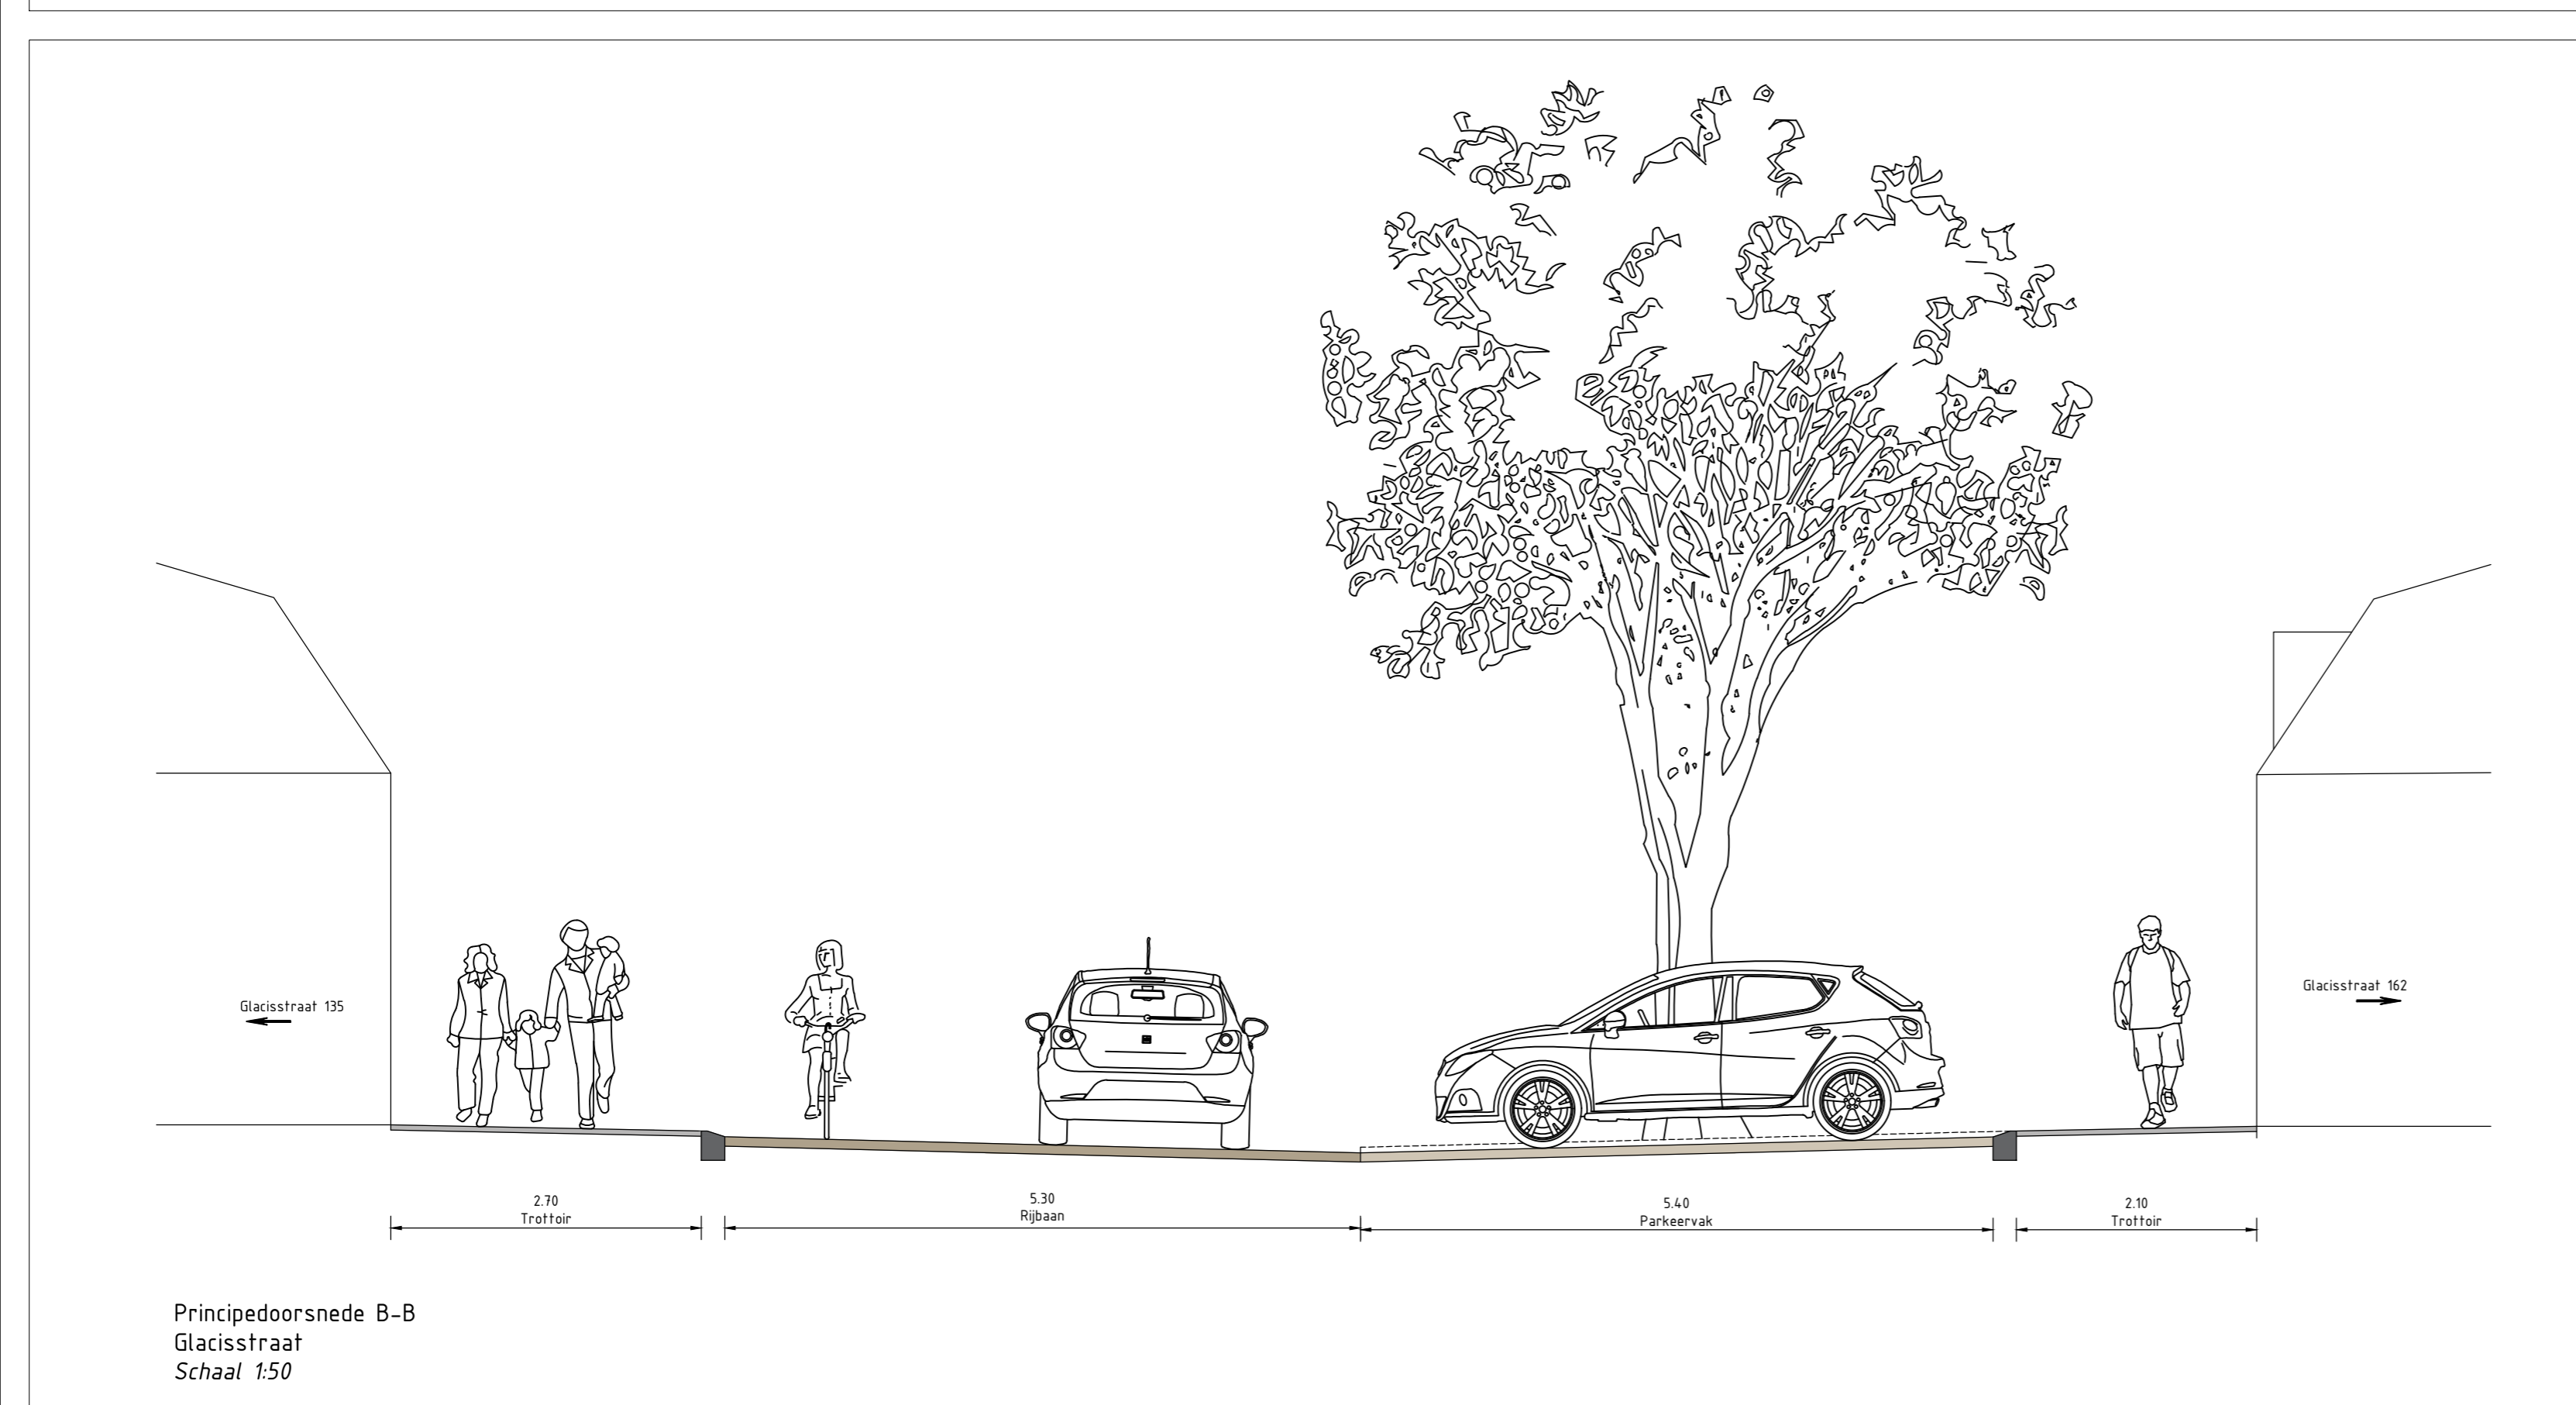

Besteksvorbereiding Glacisstraat

001060 | Variant 1 optimalisatie best. situatie (74 pp)
1: 250 | A2 420x594mm
21-06-2023




JUUST
deaton