

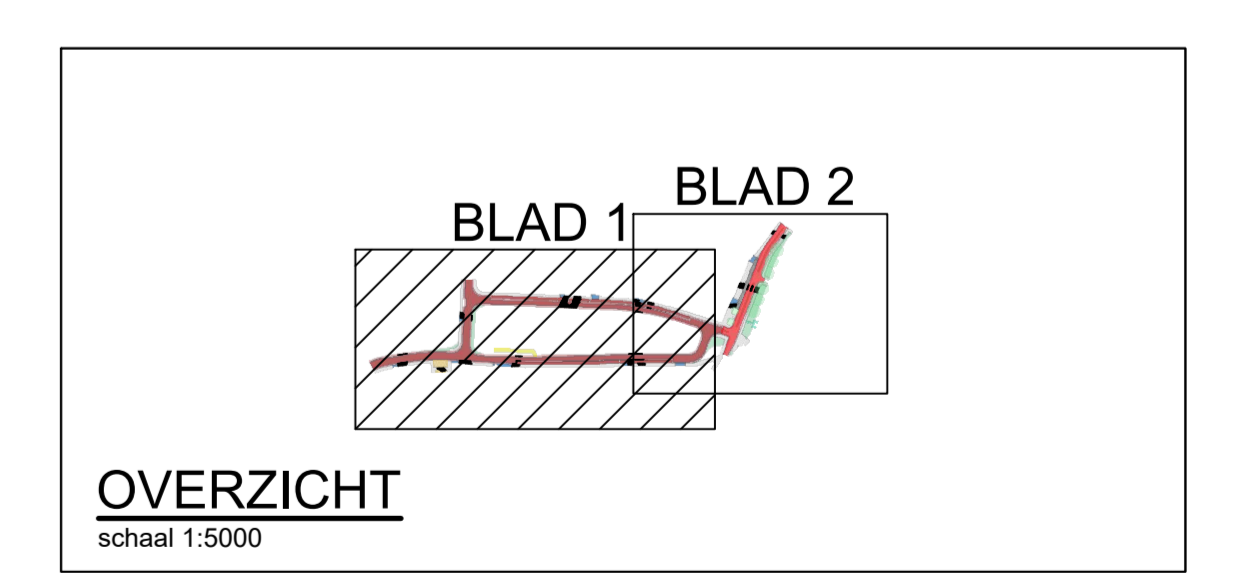
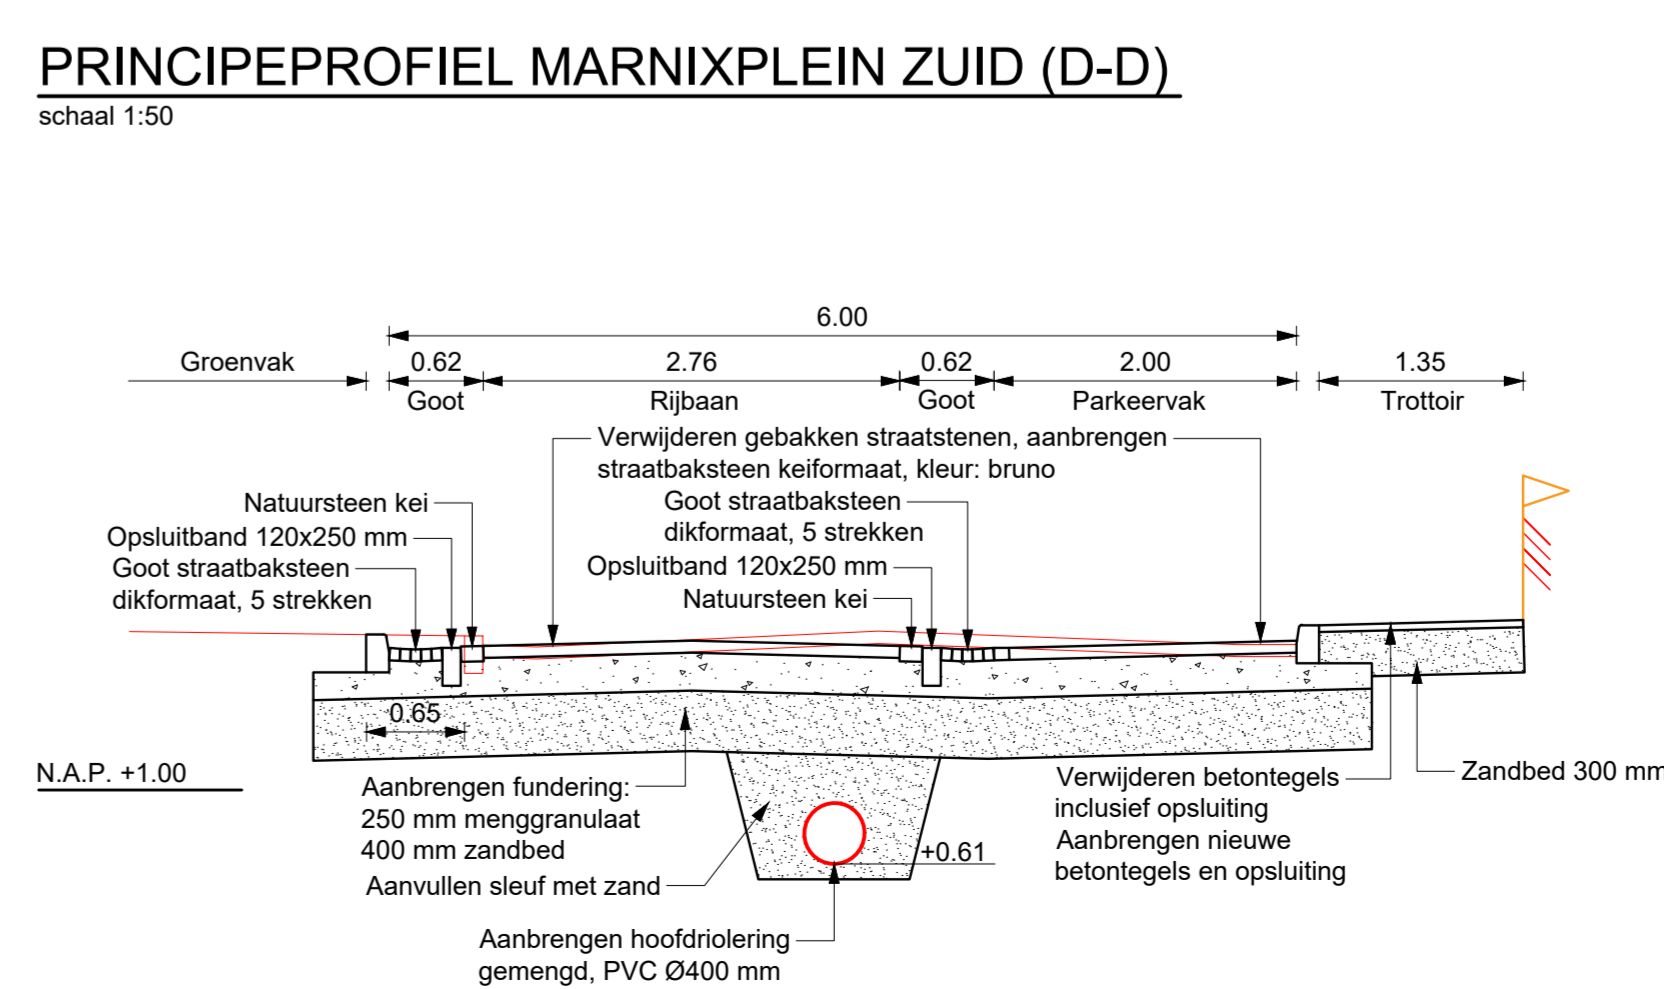
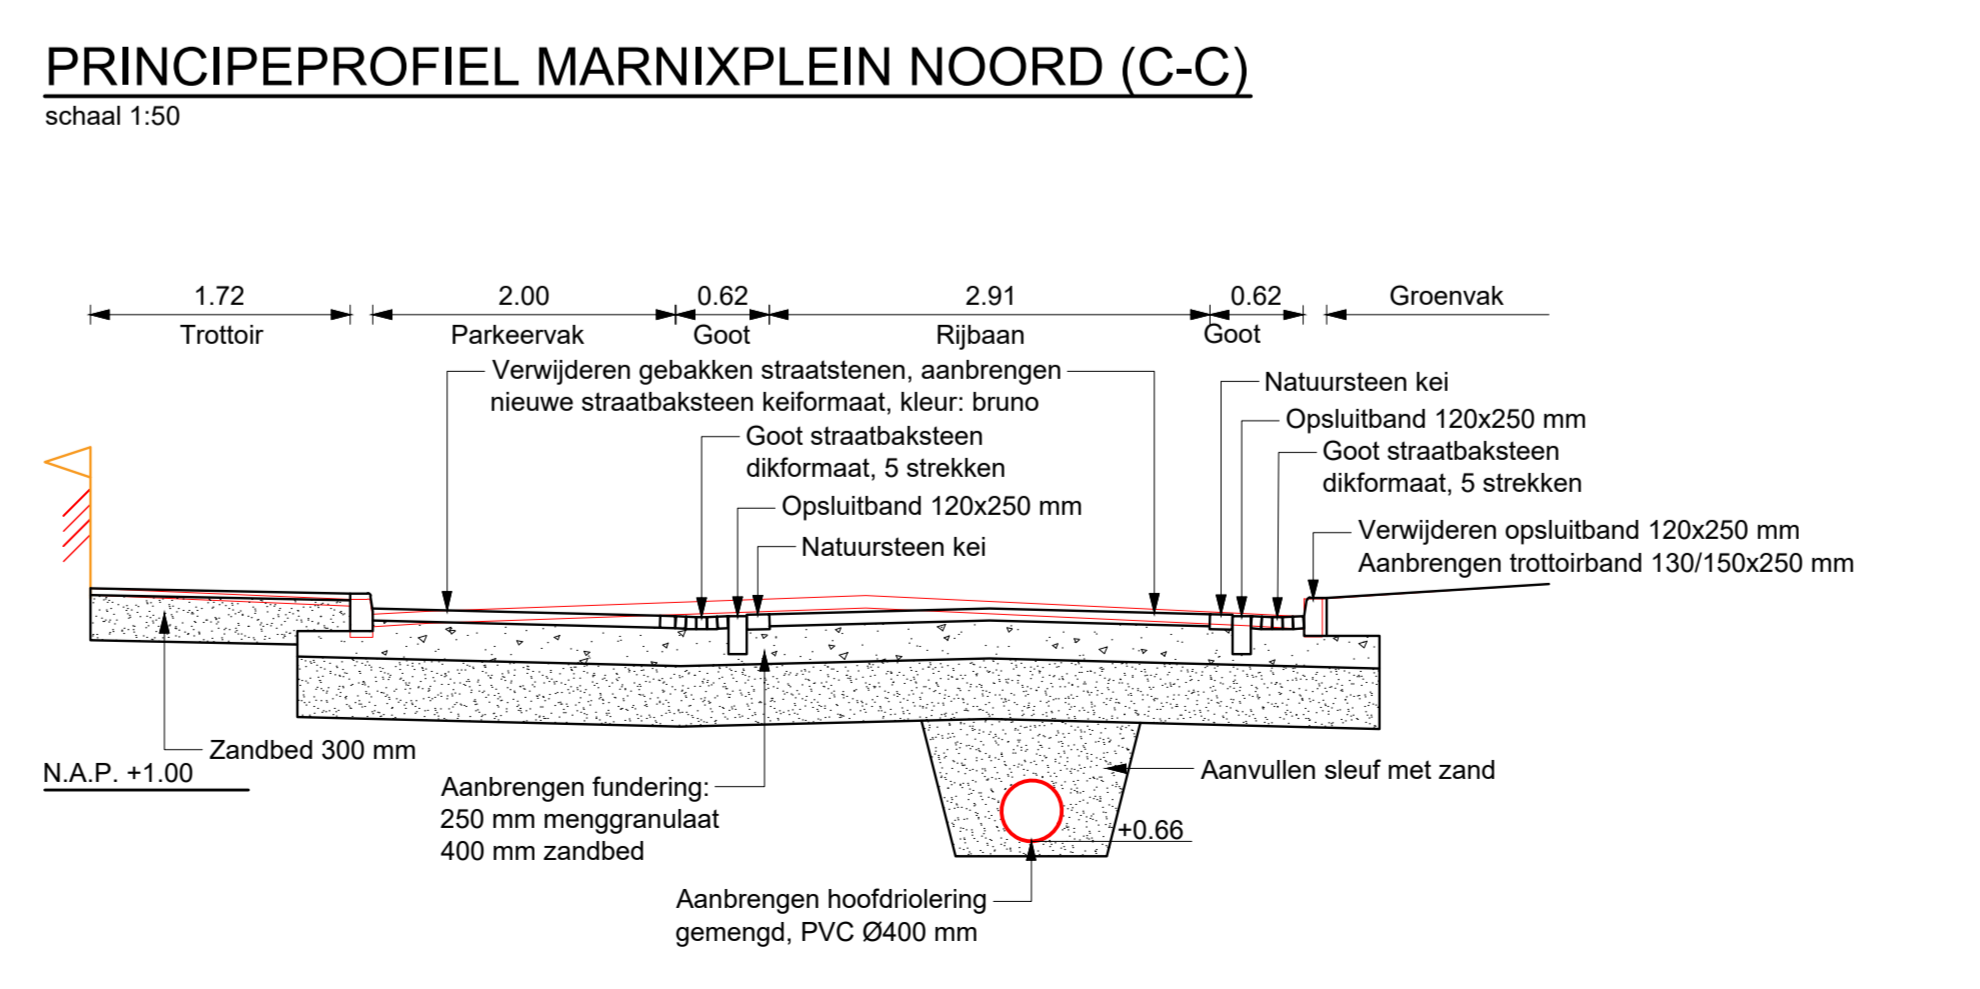
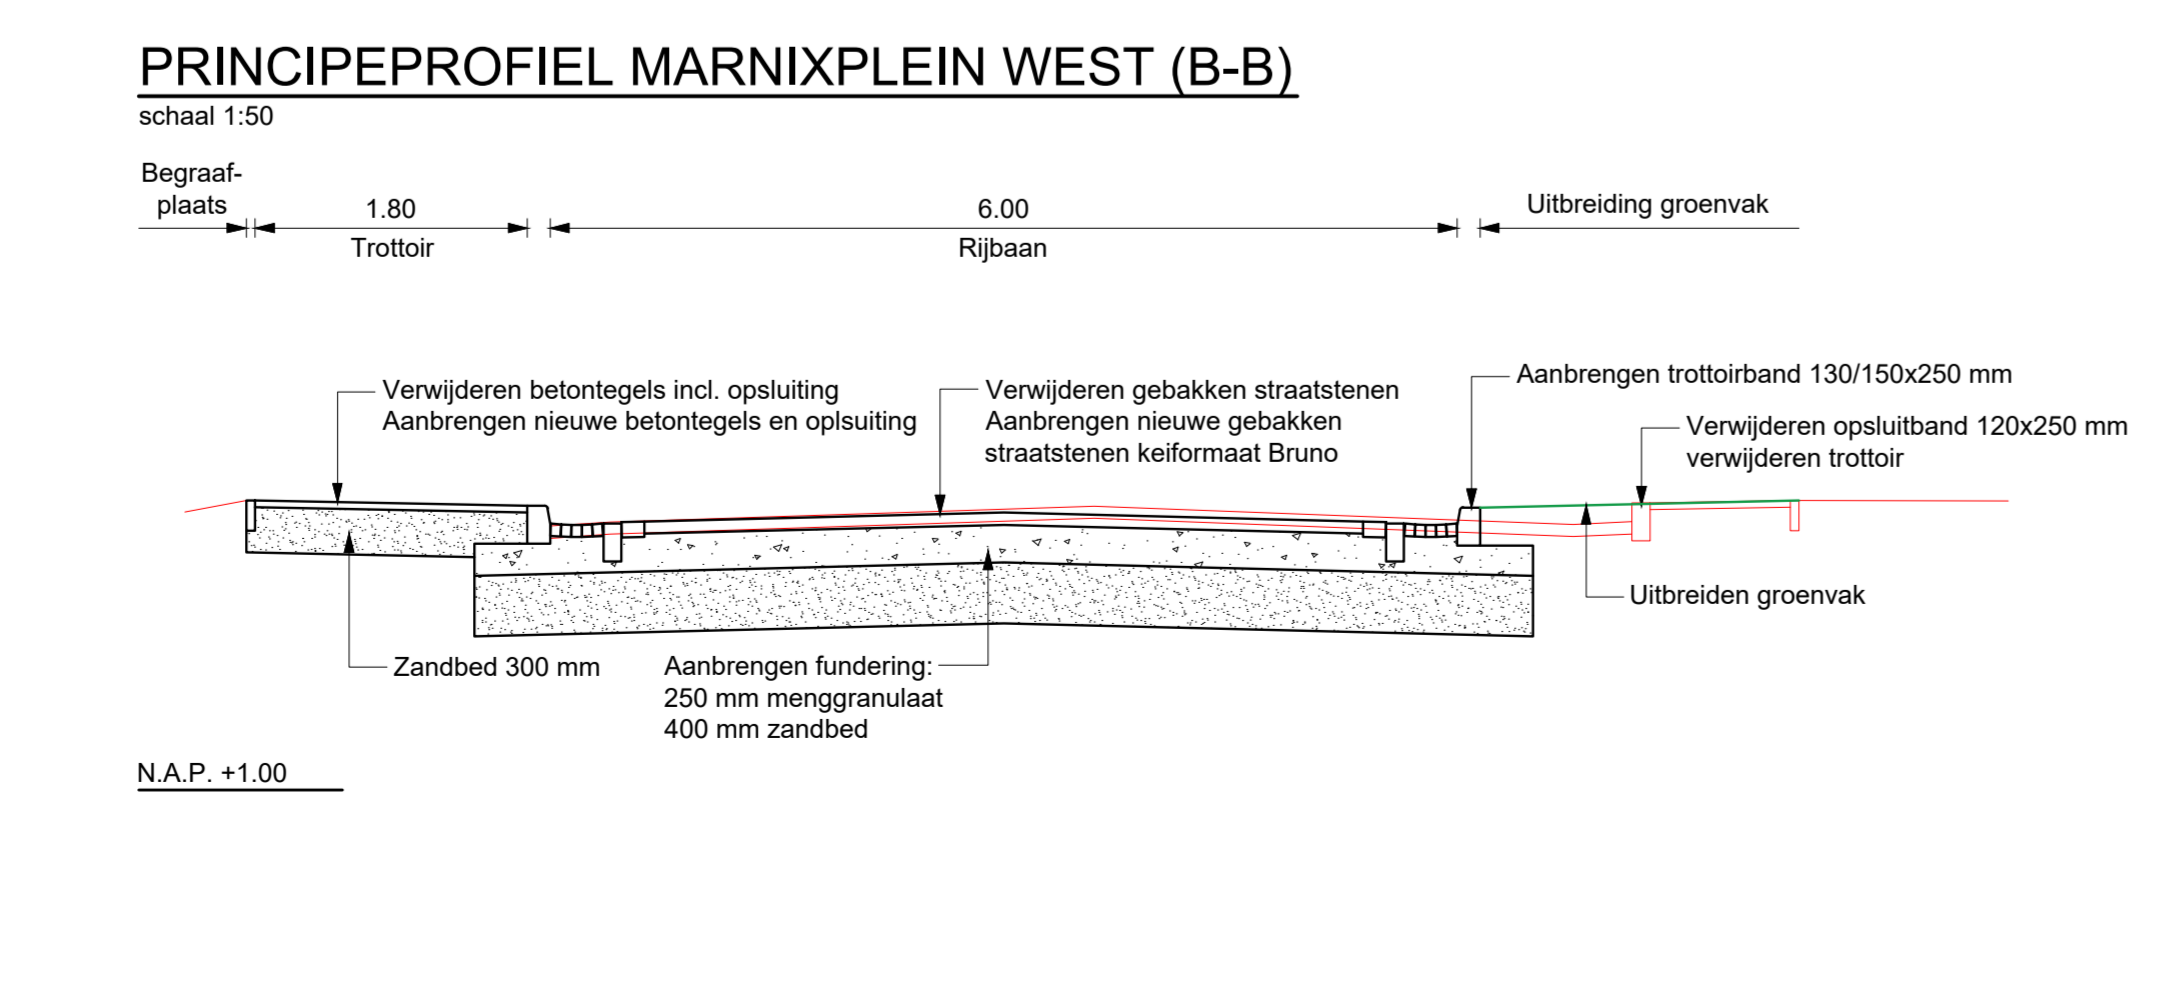


- ### VERKLARING
- Bestaande situatie
 - Perceelsgrens
 - Bestaande putrand op hoogte stellen
 - Bestaande putrand op hoogte stellen
 - Aanbrengen putrand
 - Aanbrengen straatloik
 - Aanbrengen trottoirband 130/150x250 mm
 - Aanbrengen verlaagde trottoirband 130/150x250 mm
 - Aanbrengen geleideband 50/200x250 mm
 - Aanbrengen opsluitband 120x200 mm
 - Aanbrengen opsluitband 60x200 mm
 - Aanbrengen inritblokken 750x500 mm
 - Aanbrengen asfalt, top laag kleur: rood
 - Aanbrengen rijbaan en parkeervakken gebakken straatsteen kleur: bruno, keifmaat
 - Aanbrengen rijbaan betonstraatstenen kleur: heidepaars, keifmaat
 - Aanbrengen parkeerstrook betonstraatstenen kleur: antraciet, keifmaat
 - Aanbrengen overrijdbare middengeleider betonprint, kinderkoppen, kleur: grijs
 - Aanbrengen goot 5 strekken, gebakken straatsteen hol profiel, kleur: rood, dikformaat
 - Aanbrengen lint van natuursteenkei
 - Aanbrengen betontegels 300x300x45 mm, kleur: grijs
 - Aanbrengen inrit betontegels 300x300x80 mm, kleur: grijs
 - Aanbrengen betontegels 500x500x45 mm, kleur: grijs
 - Aanbrengen betontegels 300x300x45 mm, kleur: wit
 - Aanbrengen vakverdeling/markering Betonstraatsteen keifmaat, kleur: wit
 - Herstraten diverse verhardingen
 - Aanbrengen pad van halfverharding
 - Inzaaien berm aanbrengen/uitbreiden groenvak
 - Aanbrengen kruidentrook

NIEUWE SITUATIE
schaal 1:200

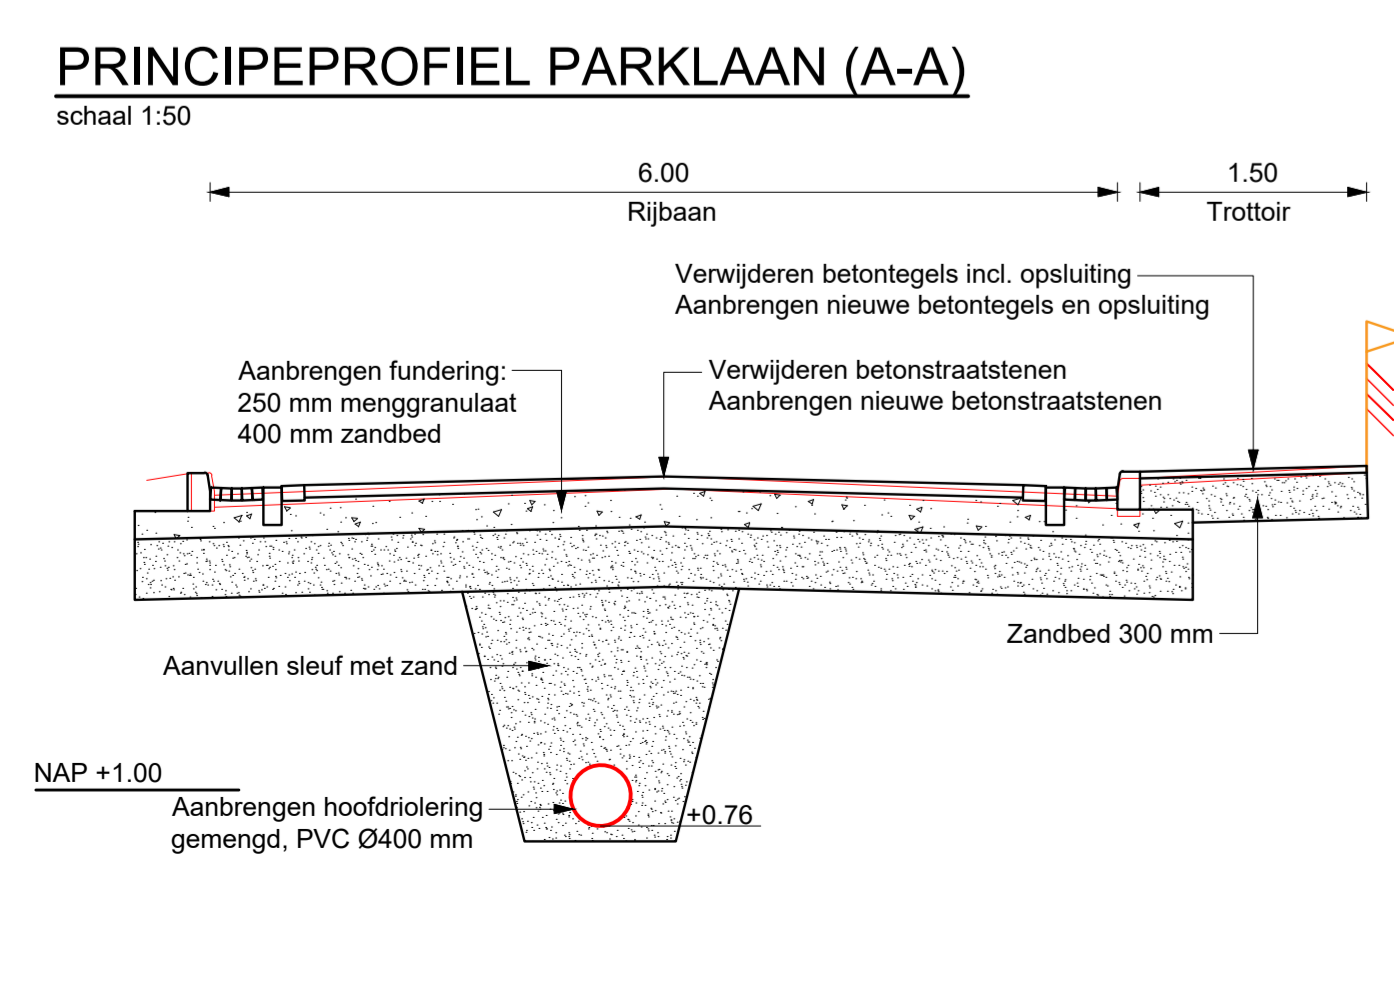

versie	omschrijving	datum	getekend	gecont.
Burointra Ingenieursbureau civiele techniek				
Smitweg 1,05 4462 HC GOES telefoon 0113-751203 internet: www.burointra.nl e-mail: info@burointra.nl				
opdrachtgever:	Gemeente Vlissingen			
omschrijving:	Marnixplein West-Souburg Nieuwe situatie			
formaat:	594x1189			
schaal:	1:200			
aantal bladen:	4			
blad:	3			
paraaf	datum	tekeningnummer	besteknummer	
getekend JA	05-06-2024	231214-03	N.V.T.	
gecontroleerd FJB	05-06-2024			

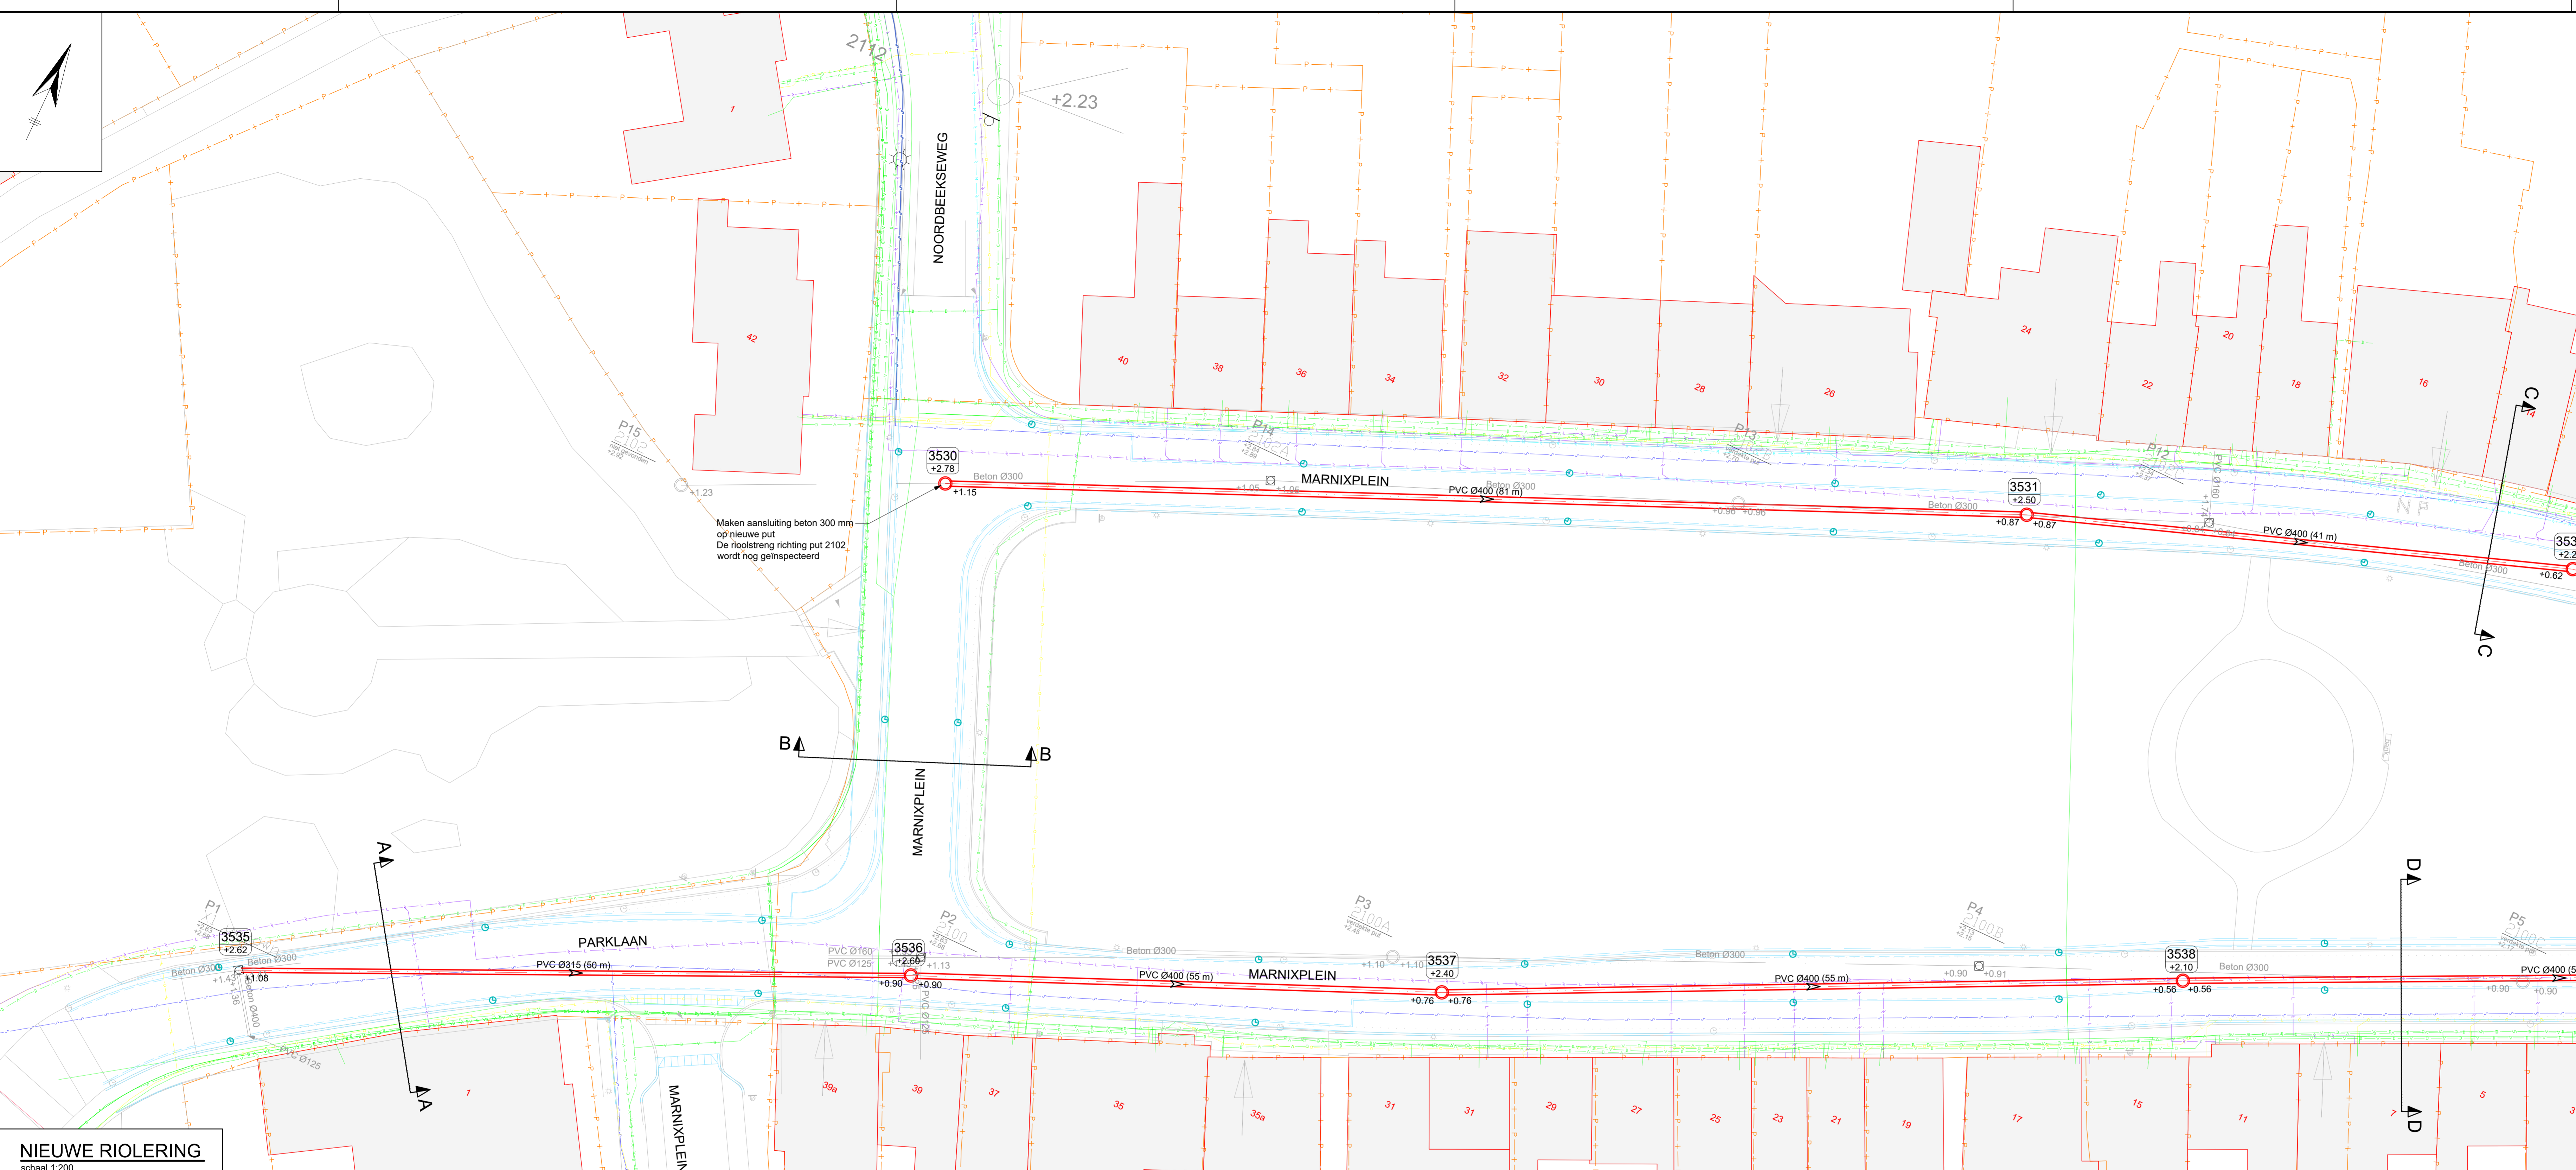

- ### VERKLARING
- Bestaande situatie
 - Bestaande riolering
 - Perceelsgrens
 - Toekomstige situatie
 - Aanbrengen riolering gemengd inclusief diameter, lengte, materiaal, B.O.B en stroomrichting
 - Aanbrengen put beton Ø800 mm
 - Aanbrengen straatkolk
 - Putinfo, putnummer en weg-/maaiveldhoogte


- ### VERKLARING K&L
- Gas hogedruk
 - Waterleiding
 - Waterleiding asbestcement
 - Laagspanning
 - Gas lagedruk
 - Datakabel
 - Middenspanning

NIEUWE RIOLERING

schaal 1:200


PRINCIPEPROFIEL PARKLAAN (A-A)

schaal 1:50

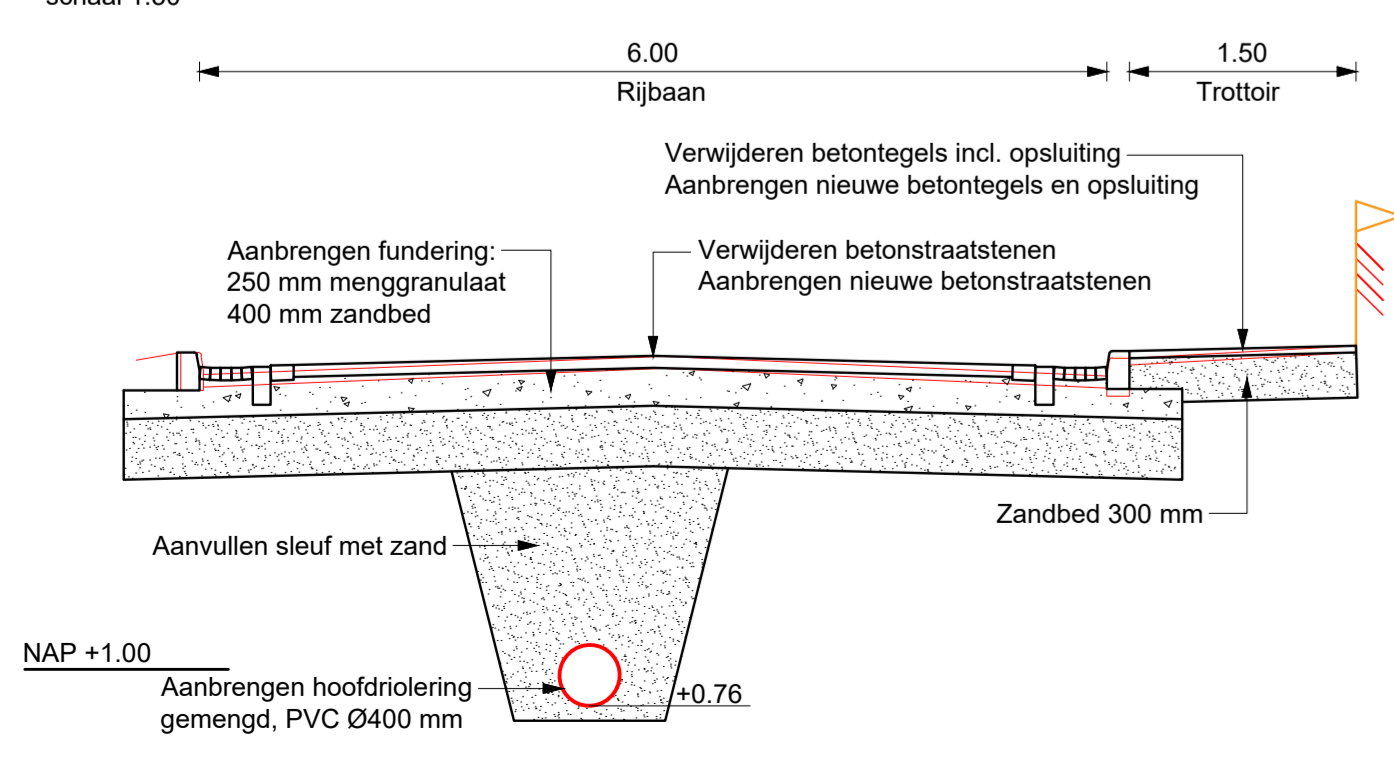


PRINCIPEPROFIEL MARNIXPLEIN WEST (B-B)

schaal 1:50

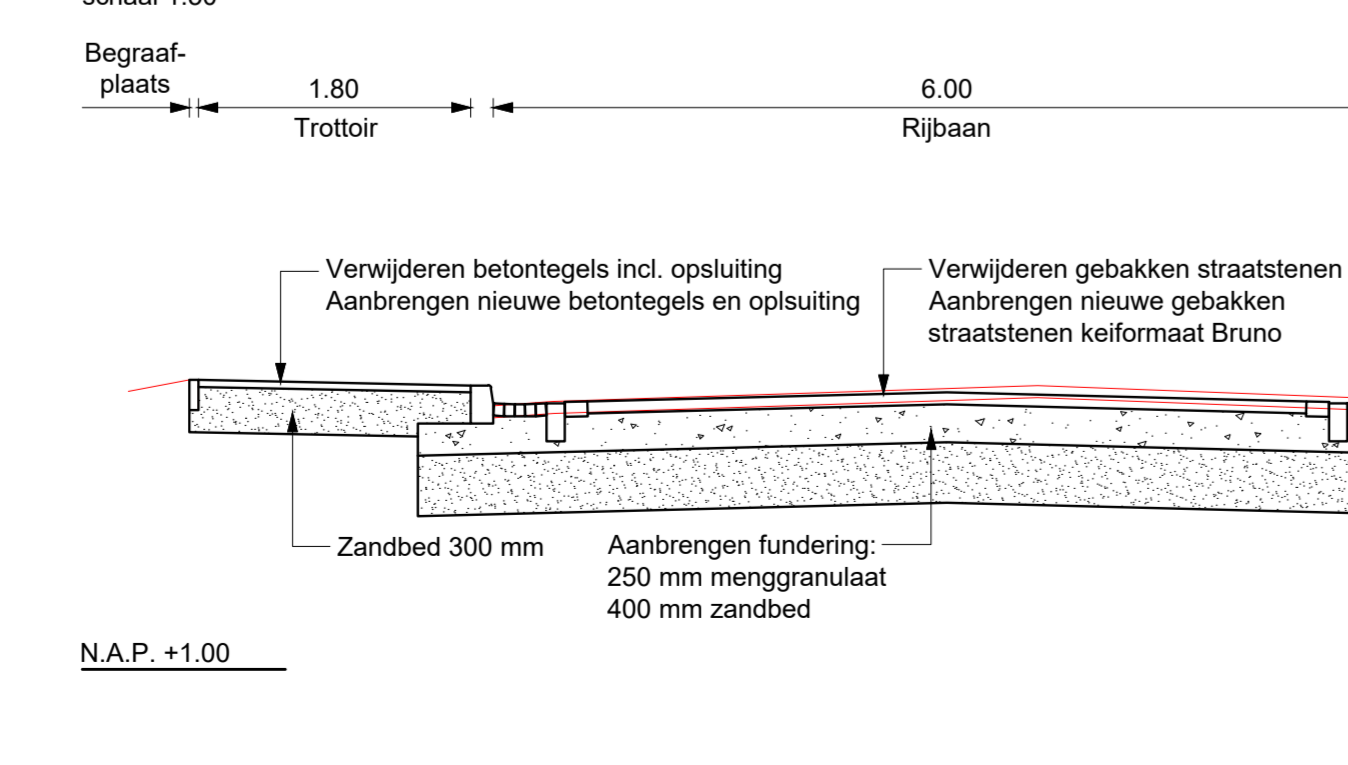



PRINCIPEPROFIEL MARNIXPLEIN NOORD (C-C)

schaal 1:50

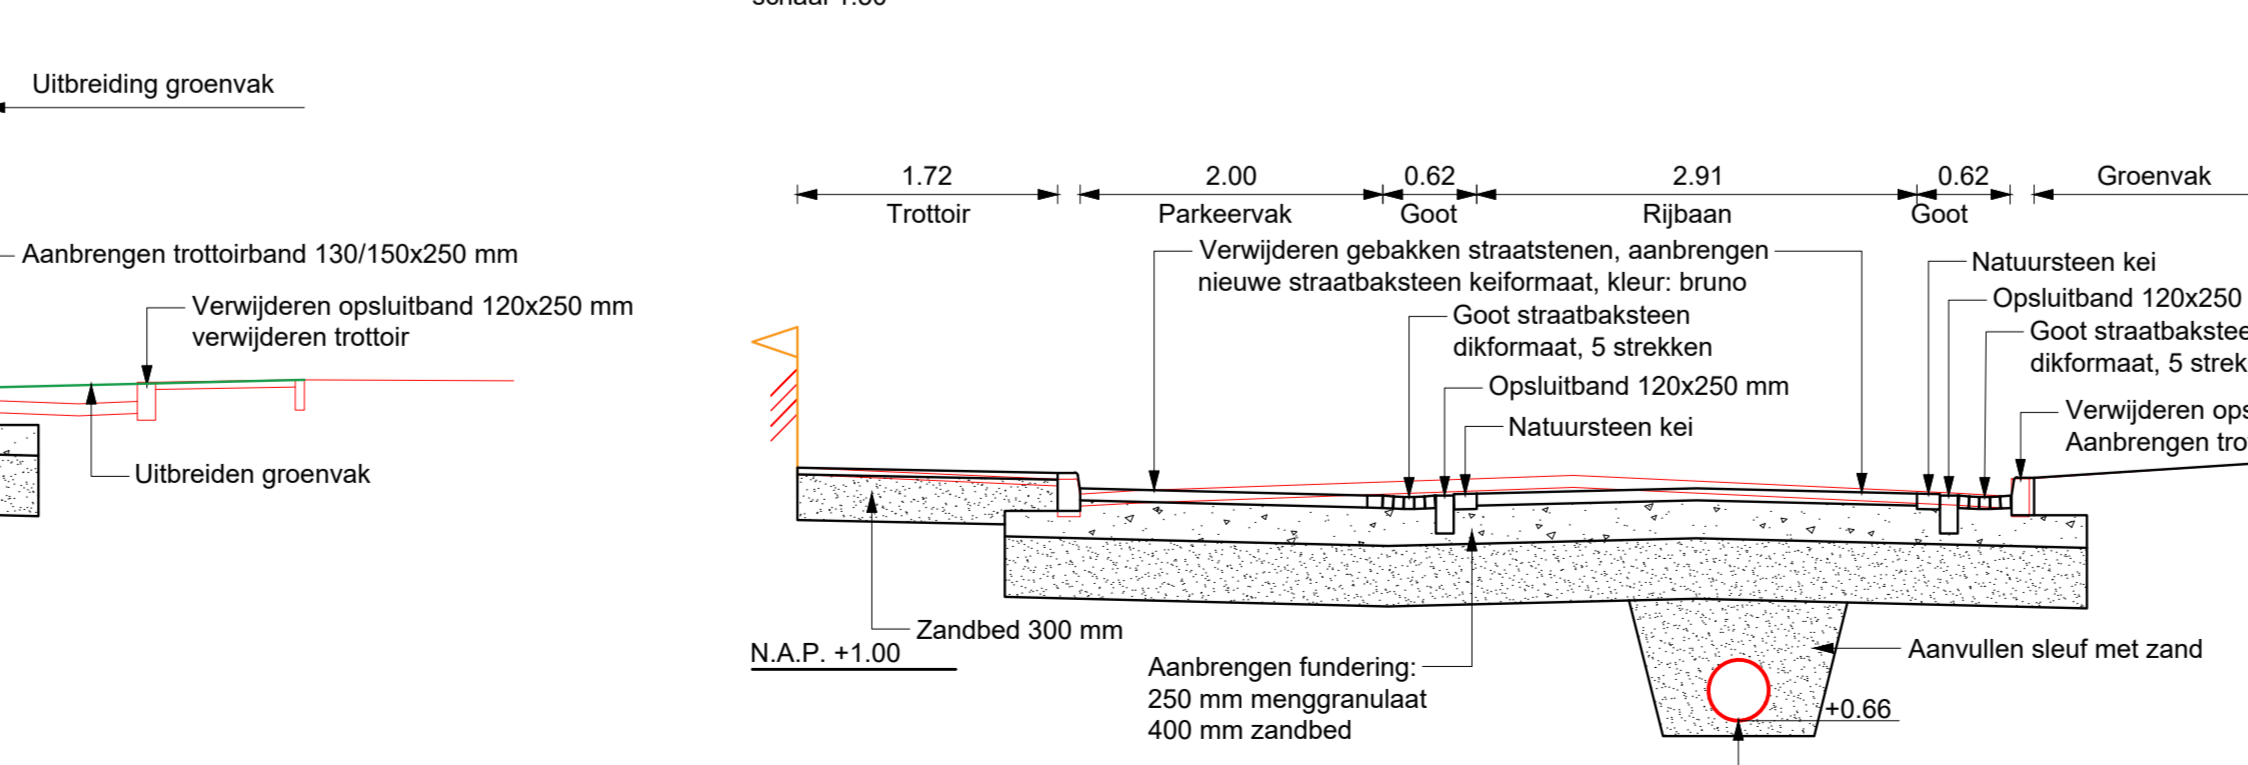



PRINCIPEPROFIEL MARNIXPLEIN ZUID (D-D)

schaal 1:50

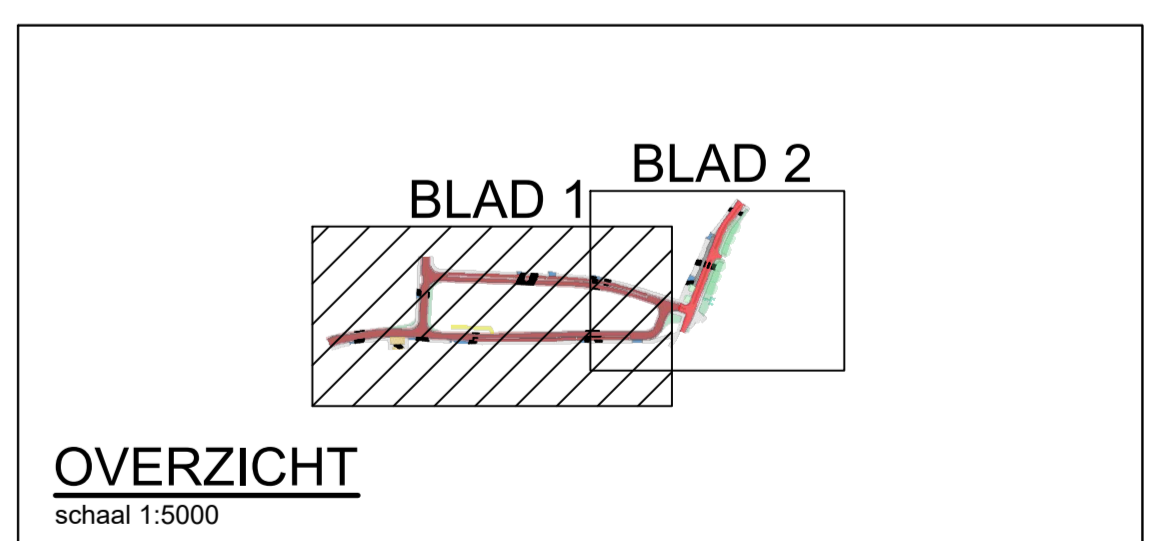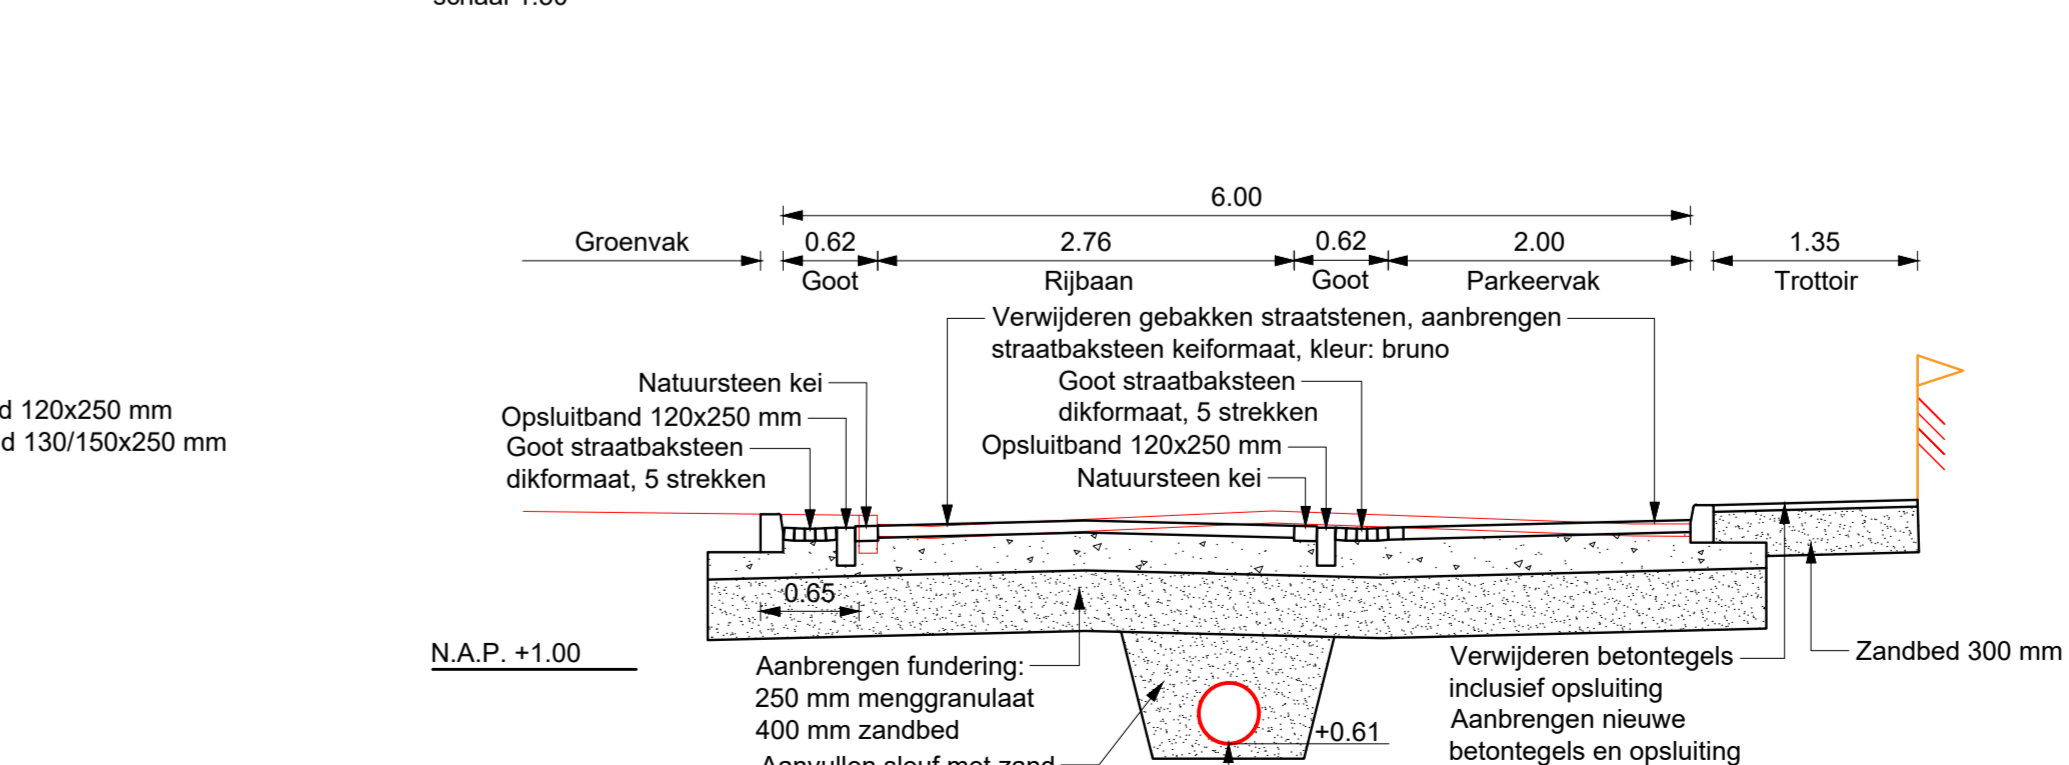

Buroinra Ingenieursbureau civiele techniek		datum		getekend		gecont.	
opdrachtgever: Gemeente Vlissingen		formaat: 594x1189		schaal: 1:200		aantal bladen: 4	
omschrijving: Marnixplein West-Souburg Nieuwe riolering		blad: 1		besteknummer		N.V.T.	
getekend: JA	paraaf: FJB	datum: 05-06-2024	tekeningnummer: 231214-01				

PRINCIPEPROFIEL FIETSSTRAAT KERKLAAN (E-E)

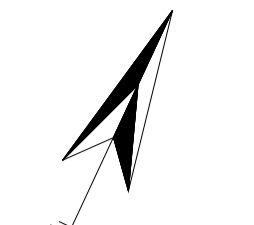
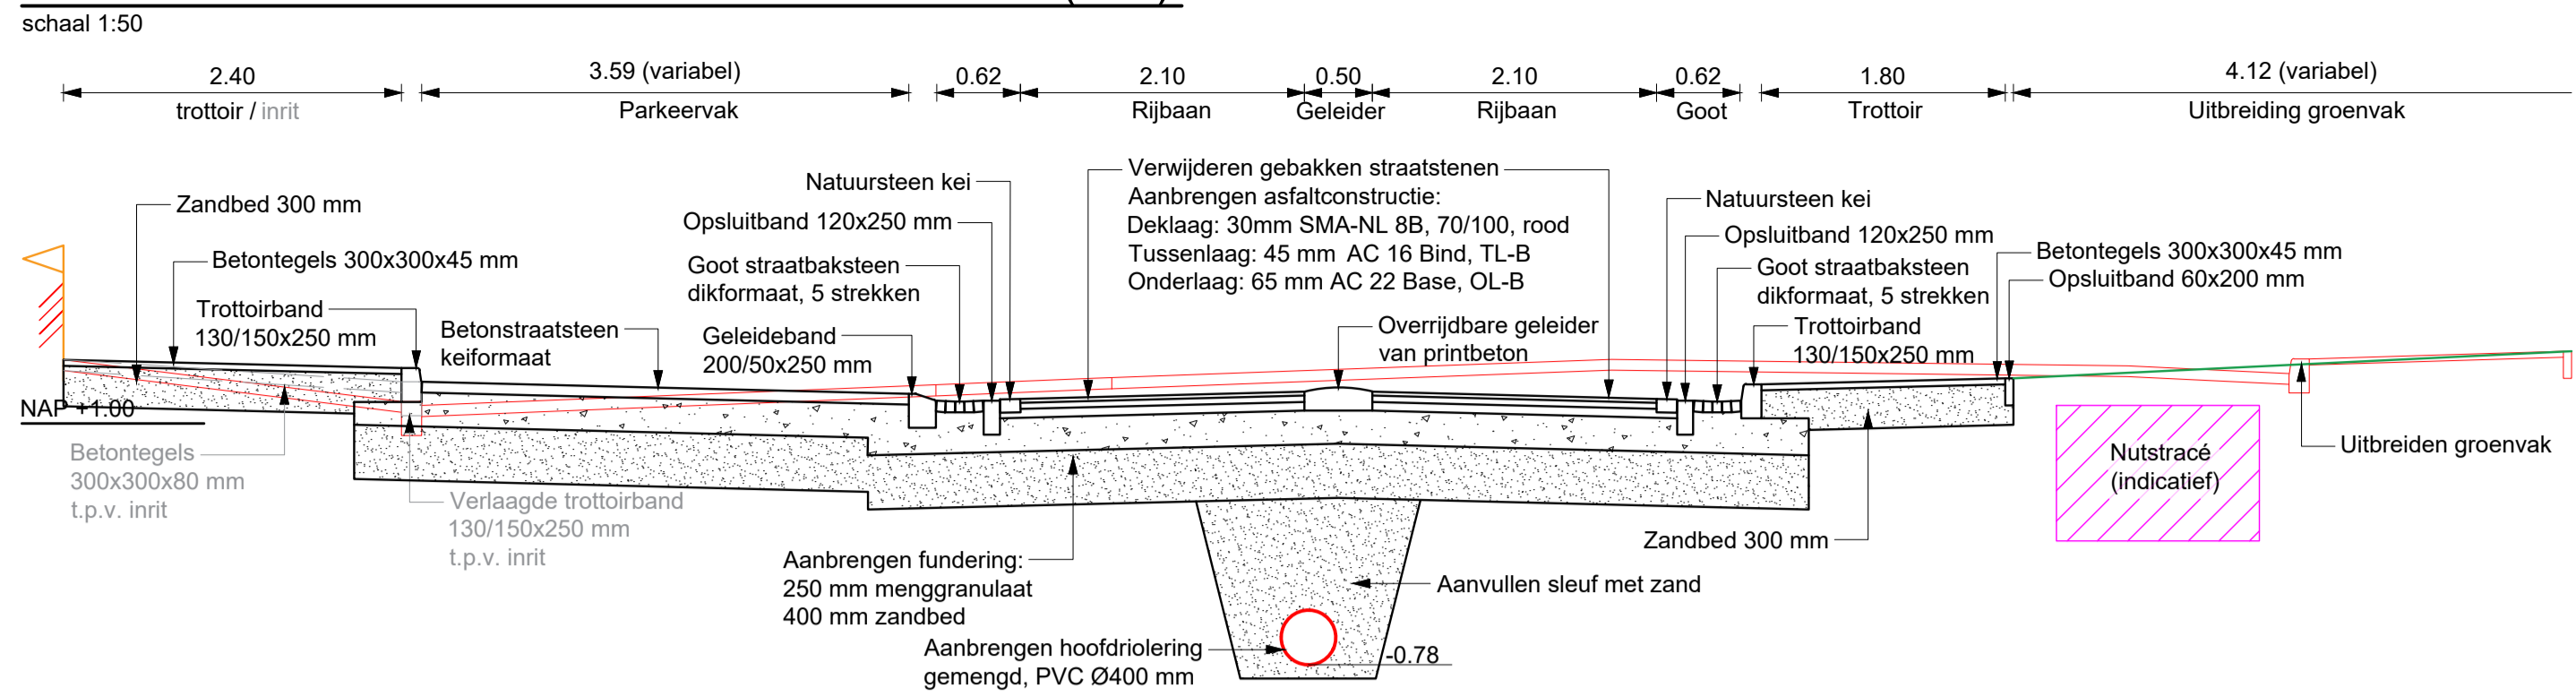


VERKLARING

- Bestaande situatie
- Bestaande riolering
- Perceelsgrens
- Toekomstige situatie
- Aanbrengen riolering gemengd inclusief diameter, lengte, materiaal, B.O.B en stroomrichting
- Aanbrengen put beton Ø800 mm
- Aanbrengen straatkolk
- Putinfo, putnummer en weg-/maaiveldhoogte

VERKLARING K&L

- Gas hogedruk
- Waterleiding
- Waterleiding asbestcement
- Laagspanning
- Gas lagedruk
- Datakabel
- Middenspanning

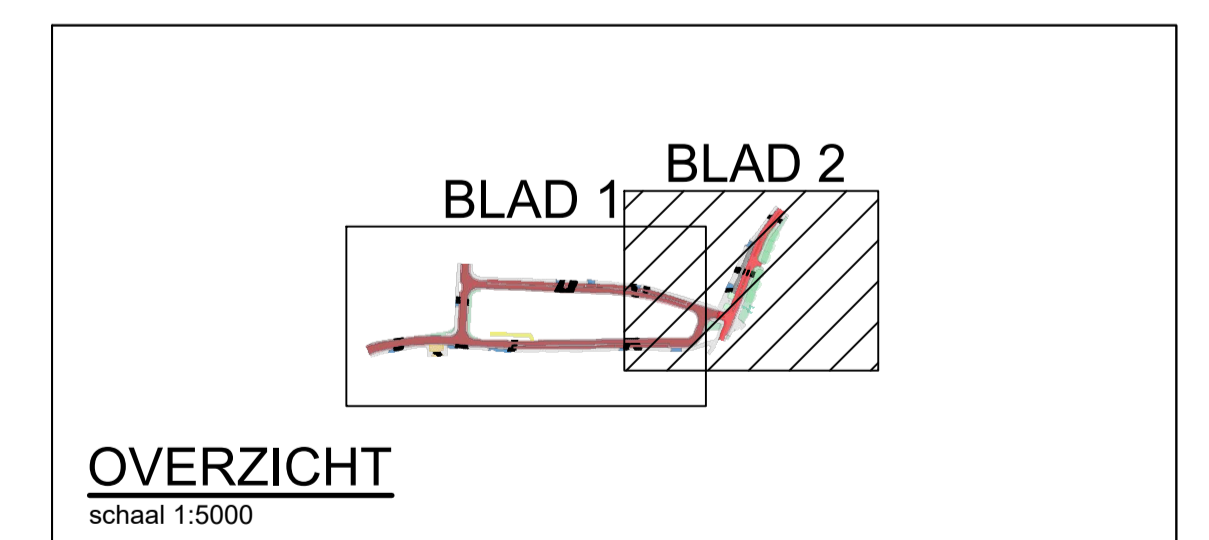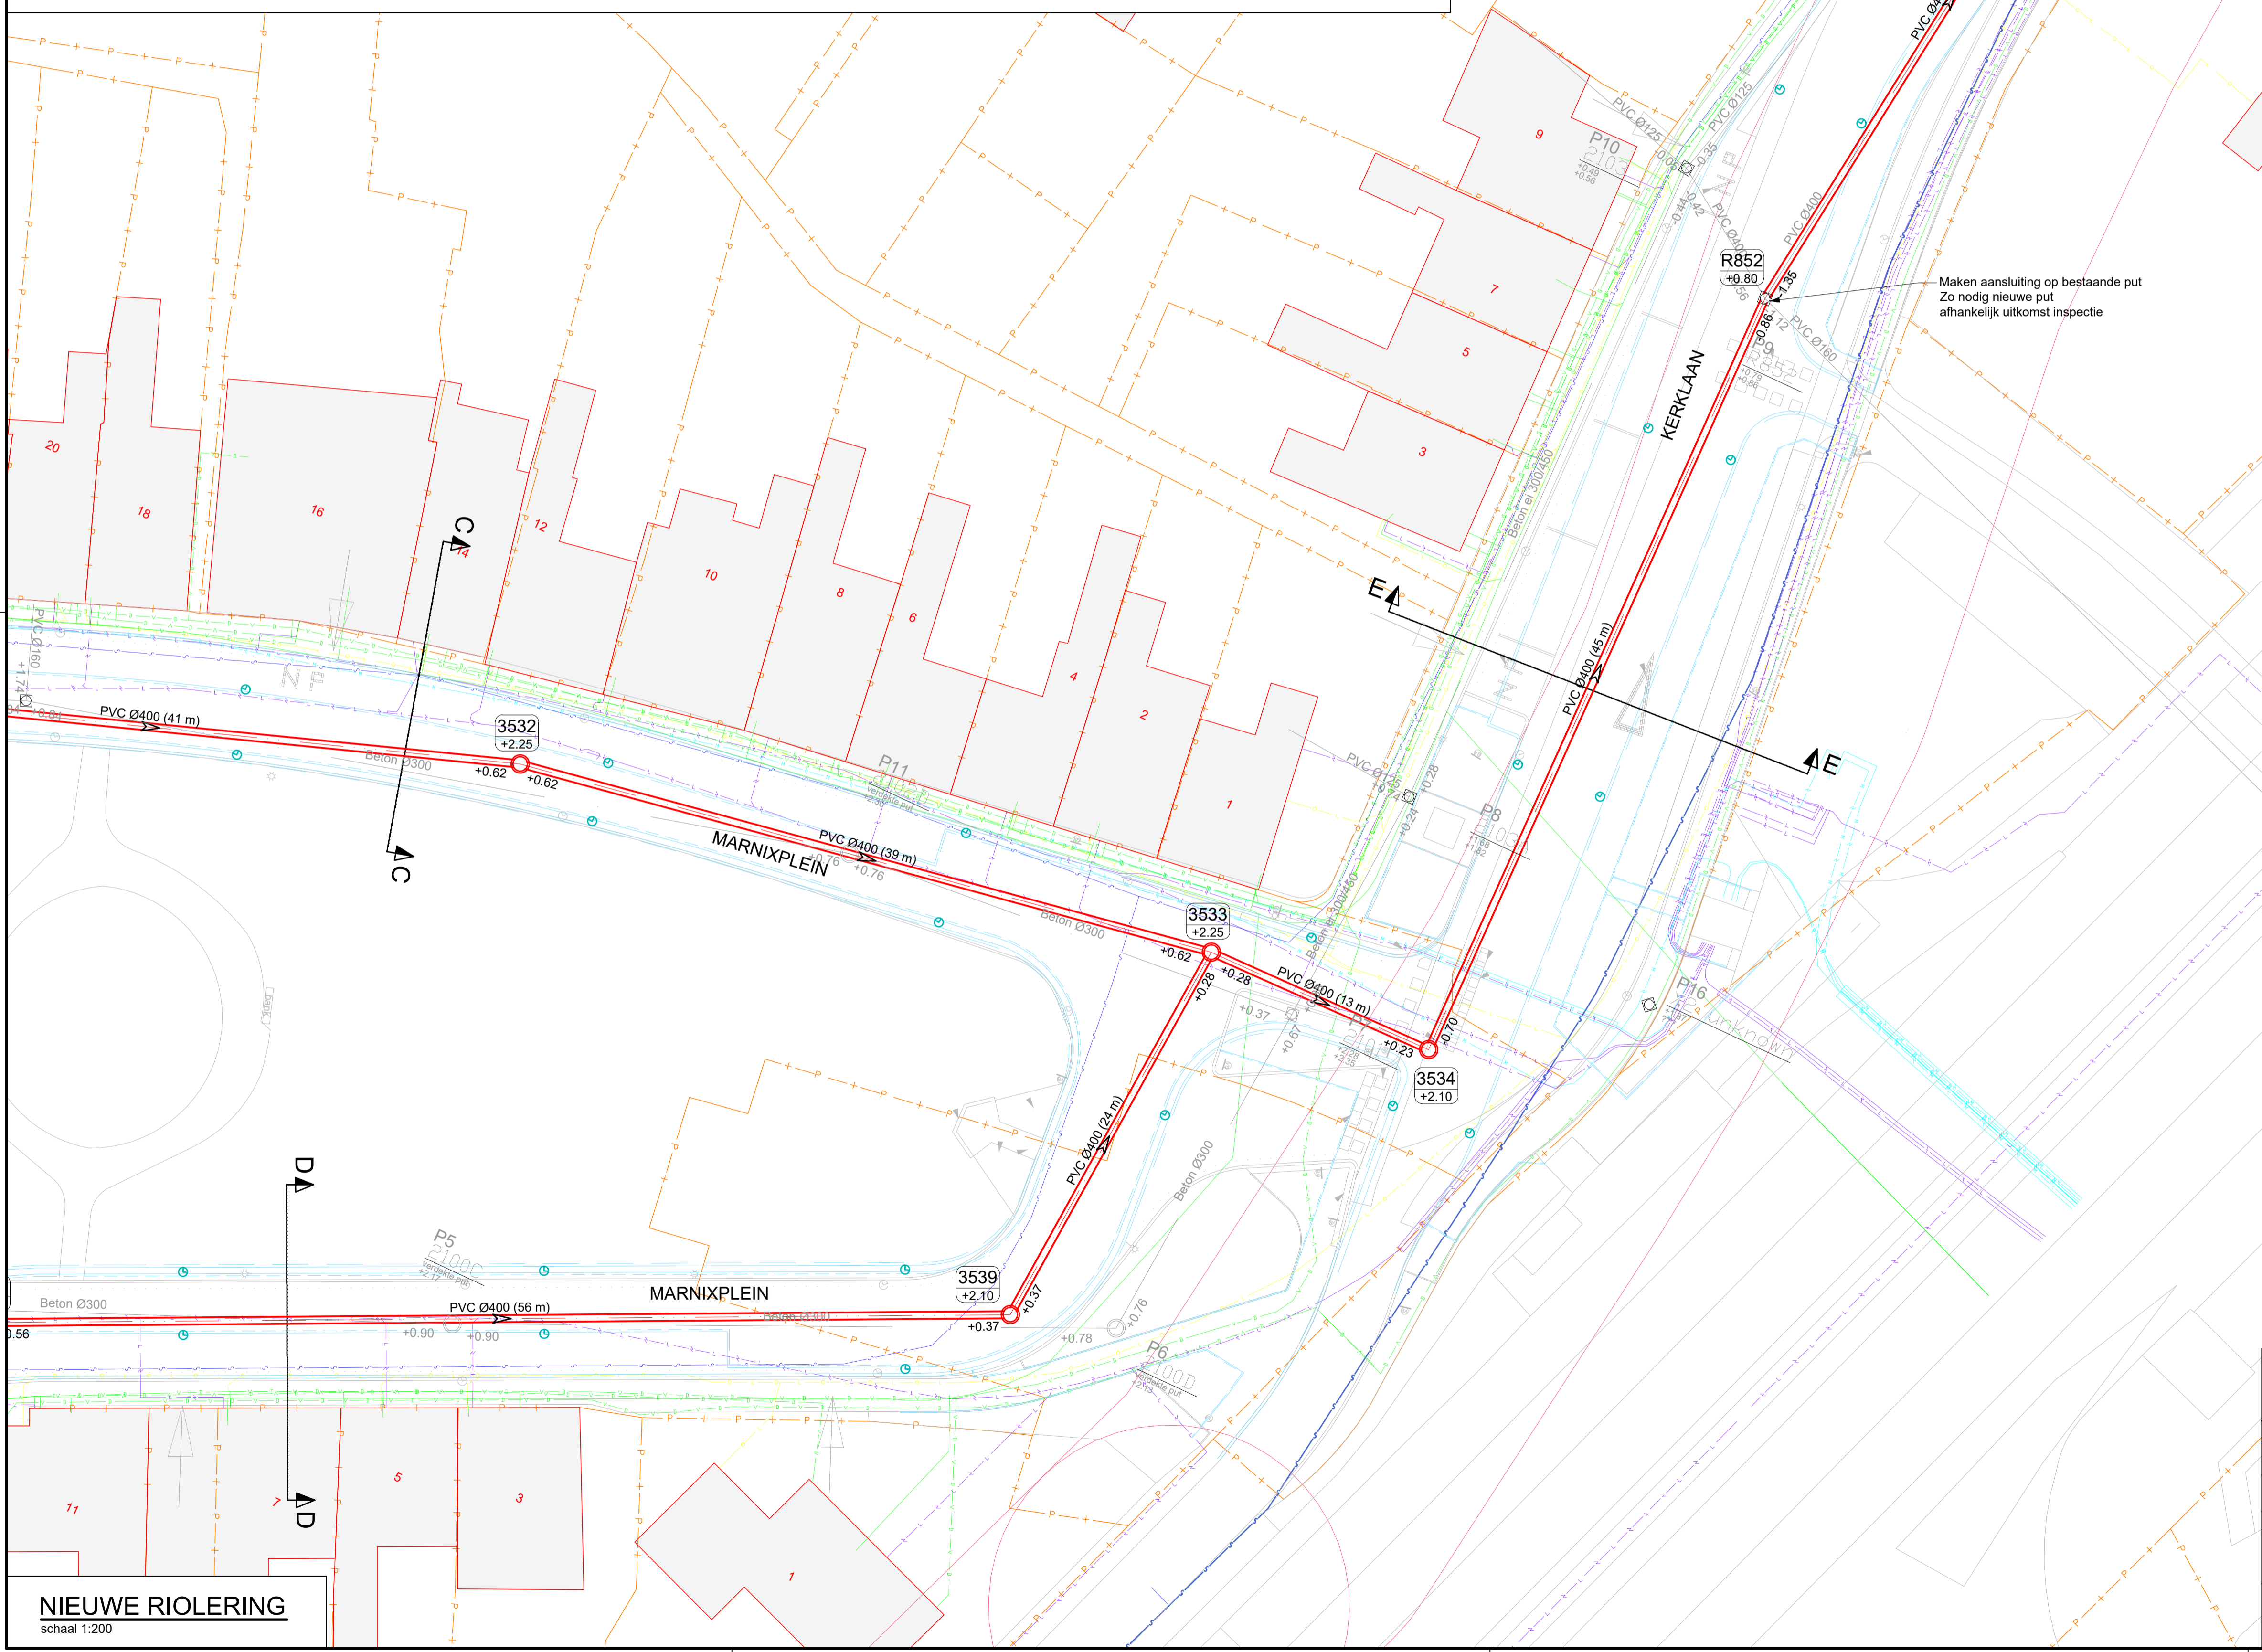

NIEUWE RIOLERING
 schaal 1:200

versie	omschrijving	datum	getekend	gecontr.
Buroinfra Ingenieursbureau civiele techniek Smithweg 1.05 4462 HC GOES telefoon 0113-751203 internet www.buroinfra.nl e-mail: info@buroinfra.nl				
opdrachtgever: Gemeente Vlissingen				
omschrijving: Marnixplein West-Souburg Nieuwe riolering		formaat: A1 schaal: 1:200 aantal bladen: 4 blad: 2		
getekend: JA	paraaf: FJB	datum: 05-06-2024	tekeningnummer: 231214-02	besteknummer: N.V.T.
gecontroleerd		05-06-2024		