



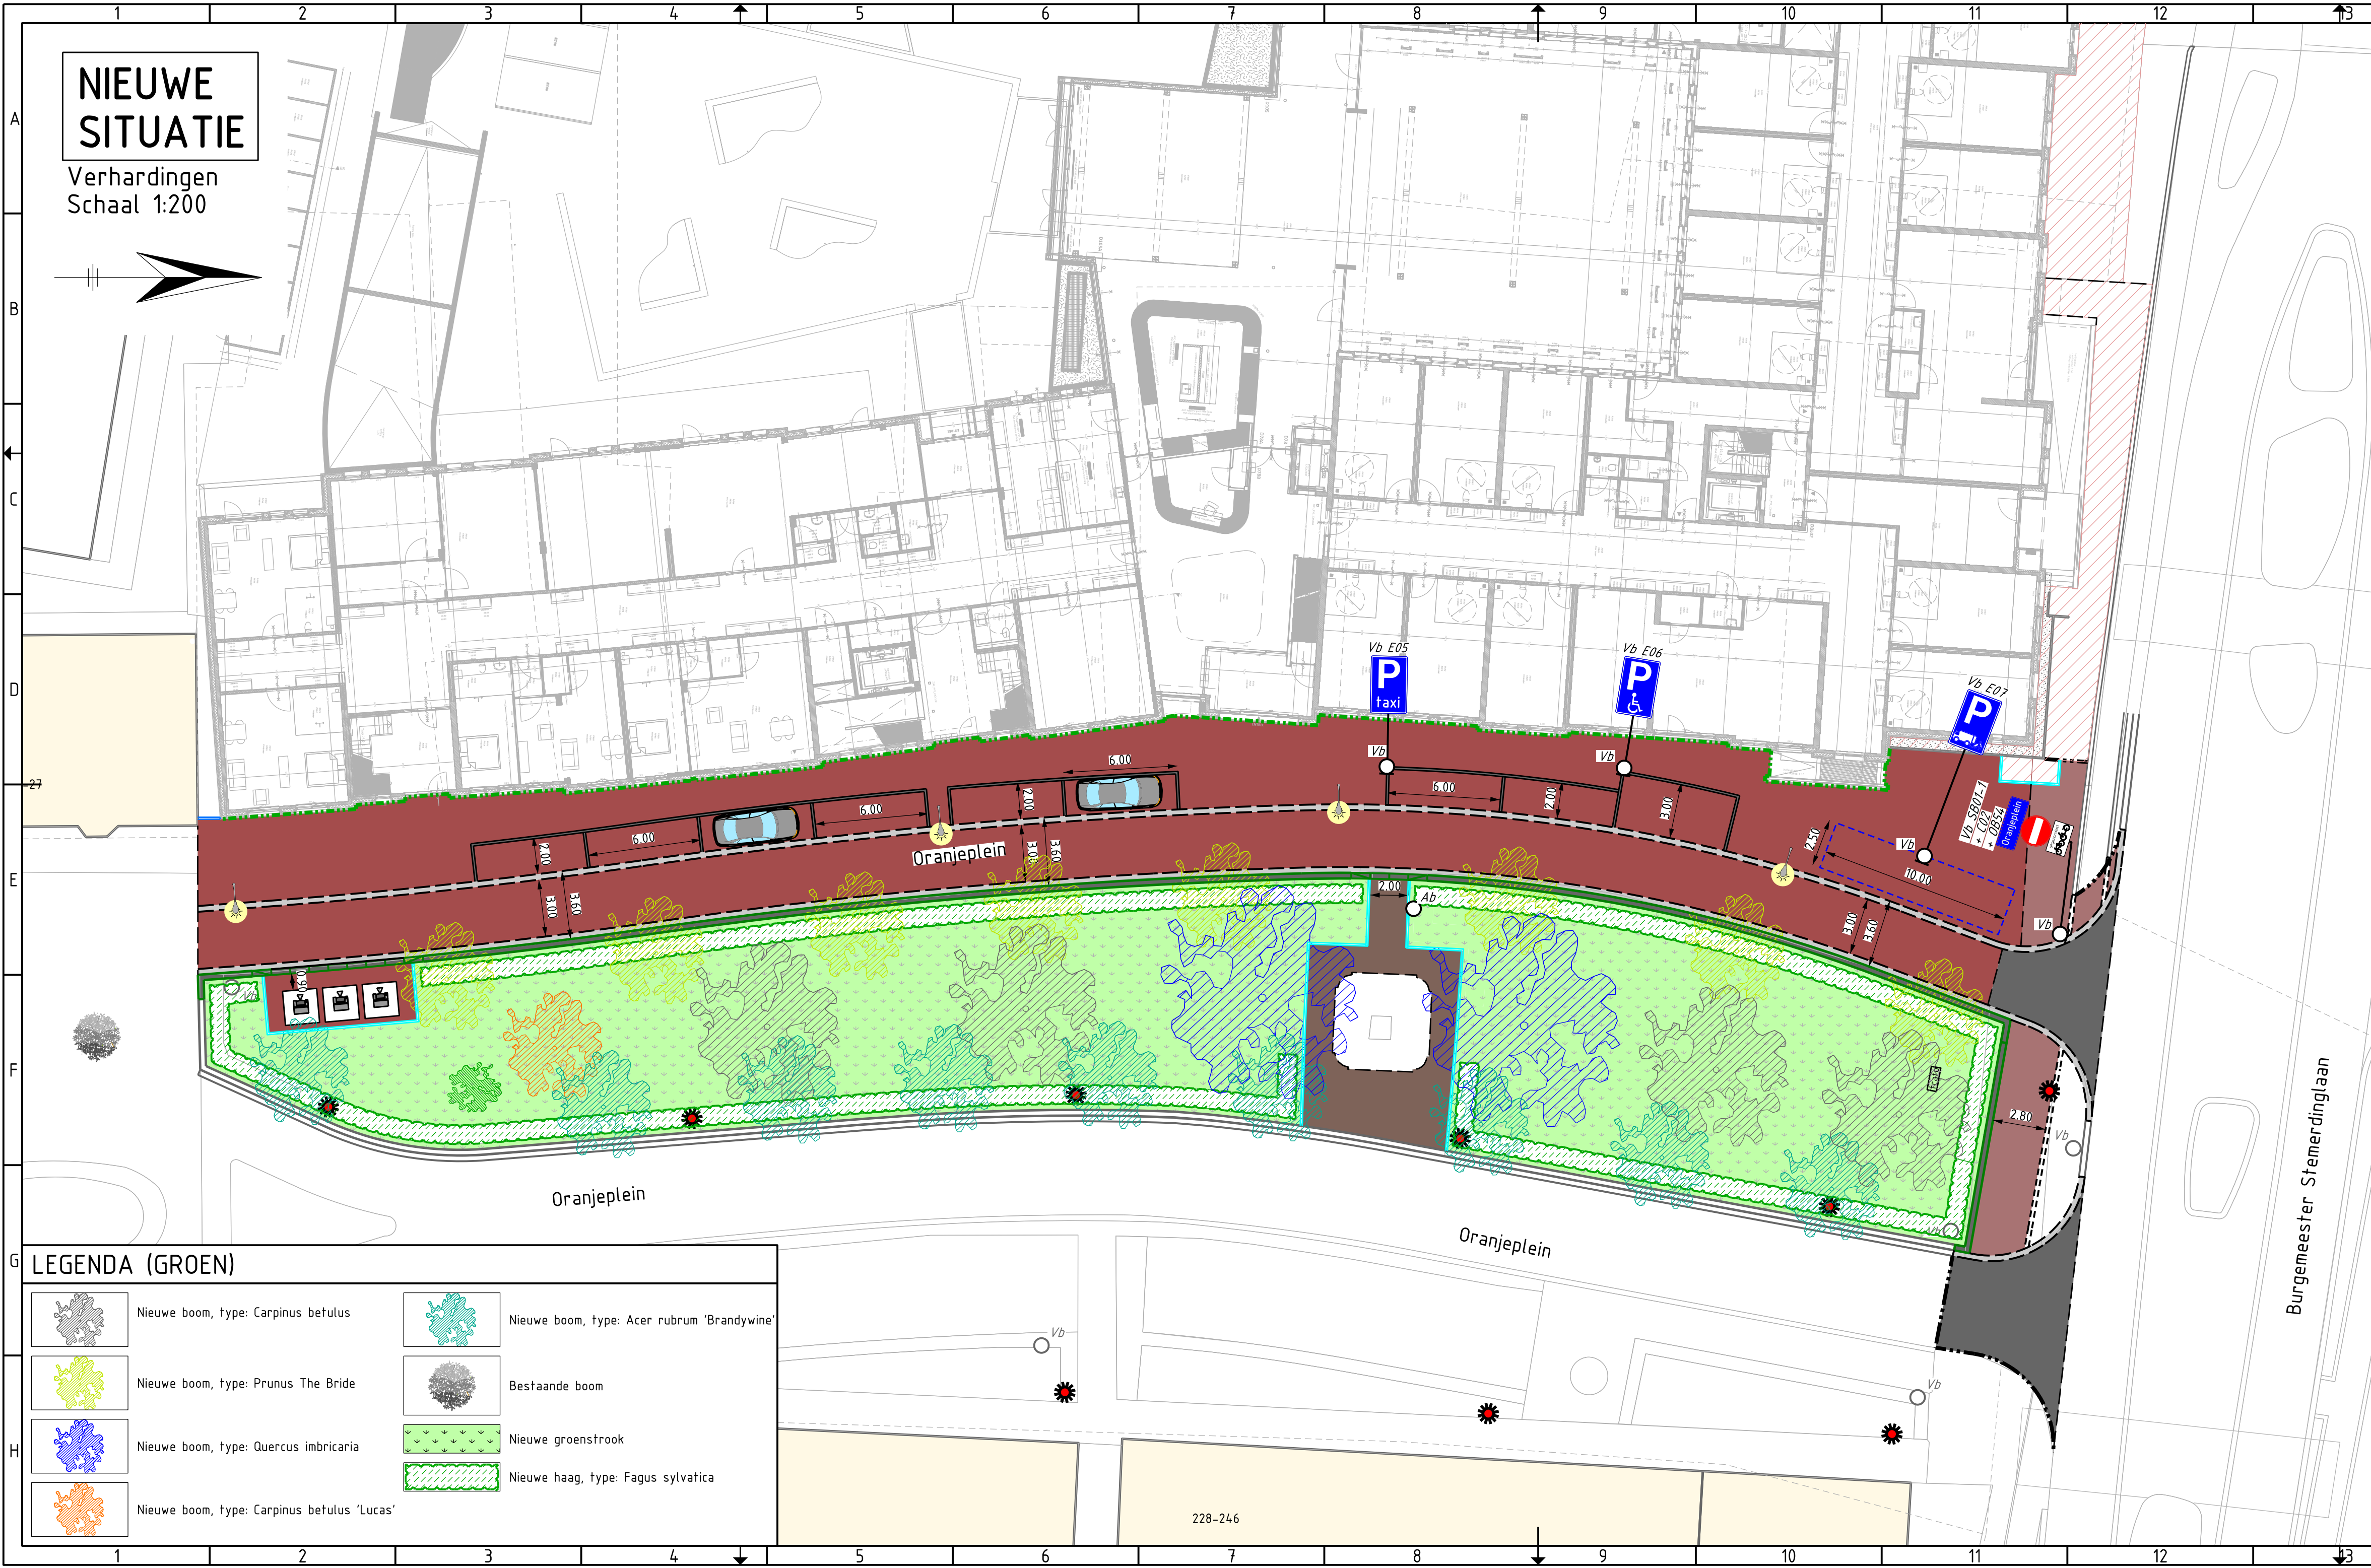

NIEUWE
SITUATIE

Verhardingen
Schaal 1:200

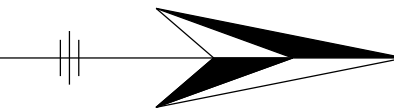

LEGENDA (GROEN)

	Nieuwe boom, type: Carpinus betulus		Nieuwe boom, type: Acer rubrum 'Brandywine'
	Nieuwe boom, type: Prunus The Bride		Bestaande boom
	Nieuwe boom, type: Quercus imbricaria		Nieuwe groenstrook
	Nieuwe boom, type: Carpinus betulus 'Lucas'		Nieuwe haag, type: Fagus sylvatica

LEGENDA (VERHARDINGEN)

	Ondergrond
	Perceelsgrens
	Bebouwing
	Aan het werk grenzende bebouwing
	Ontwikkeling nieuwbouw
	Bestaande kantopsluiting
	In te richten door derden
	Nieuwe rijbaan en parkeervakken van straatbakstenen, kleur: rood/bruin, conform kleur Oranjeplein
	Nieuw trottoir van straatbakstenen, kleur: rood/bruin, conform kleur Burgemeester Stemingdijlaan
	Nieuw trottoir van straatbakstenen, kleur: rood/bruin
	Nieuwe rijbaan van asfalt (kruispunten Oranjeplein - Burgemeester Stemingdijlaan)
	Nieuwe opstelplaats voor laden en lossen
	Nieuwe vakmarkering van natuursteentegels
	Nieuwe kantopsluiting van natuursteen
	Nieuwe goot van natuursteen
	Nieuwe kantopsluiting van natuursteen
	Nieuwe kantopsluiting
	Nieuwe ondergrondse container
	Nieuwe verkeersborden met type borden
	Nieuwe lichtmast
	Nieuwe afvalbak

Opdrachtgever: 		Opdrachtnemer: CIVIEL Zeeland Engineering Consultants Civieltechnisch adviesbureau www.zeccivil.nl	
Project: Herinrichting Oranjeplein te Oost Souburg		Formaat: A2xA1 Schaal: 1:200	
Onderdeel: Presentatietekening Nieuwe situatie verhardingen		Datum: 12-06-2024 Bladen: 1 van 1	
Projectnummer: 2023-052_002	Tekeningnummer: 2023-052_002_901	Besteknummer: -	Referentienummer: 2023-052_002
Versie: I			