
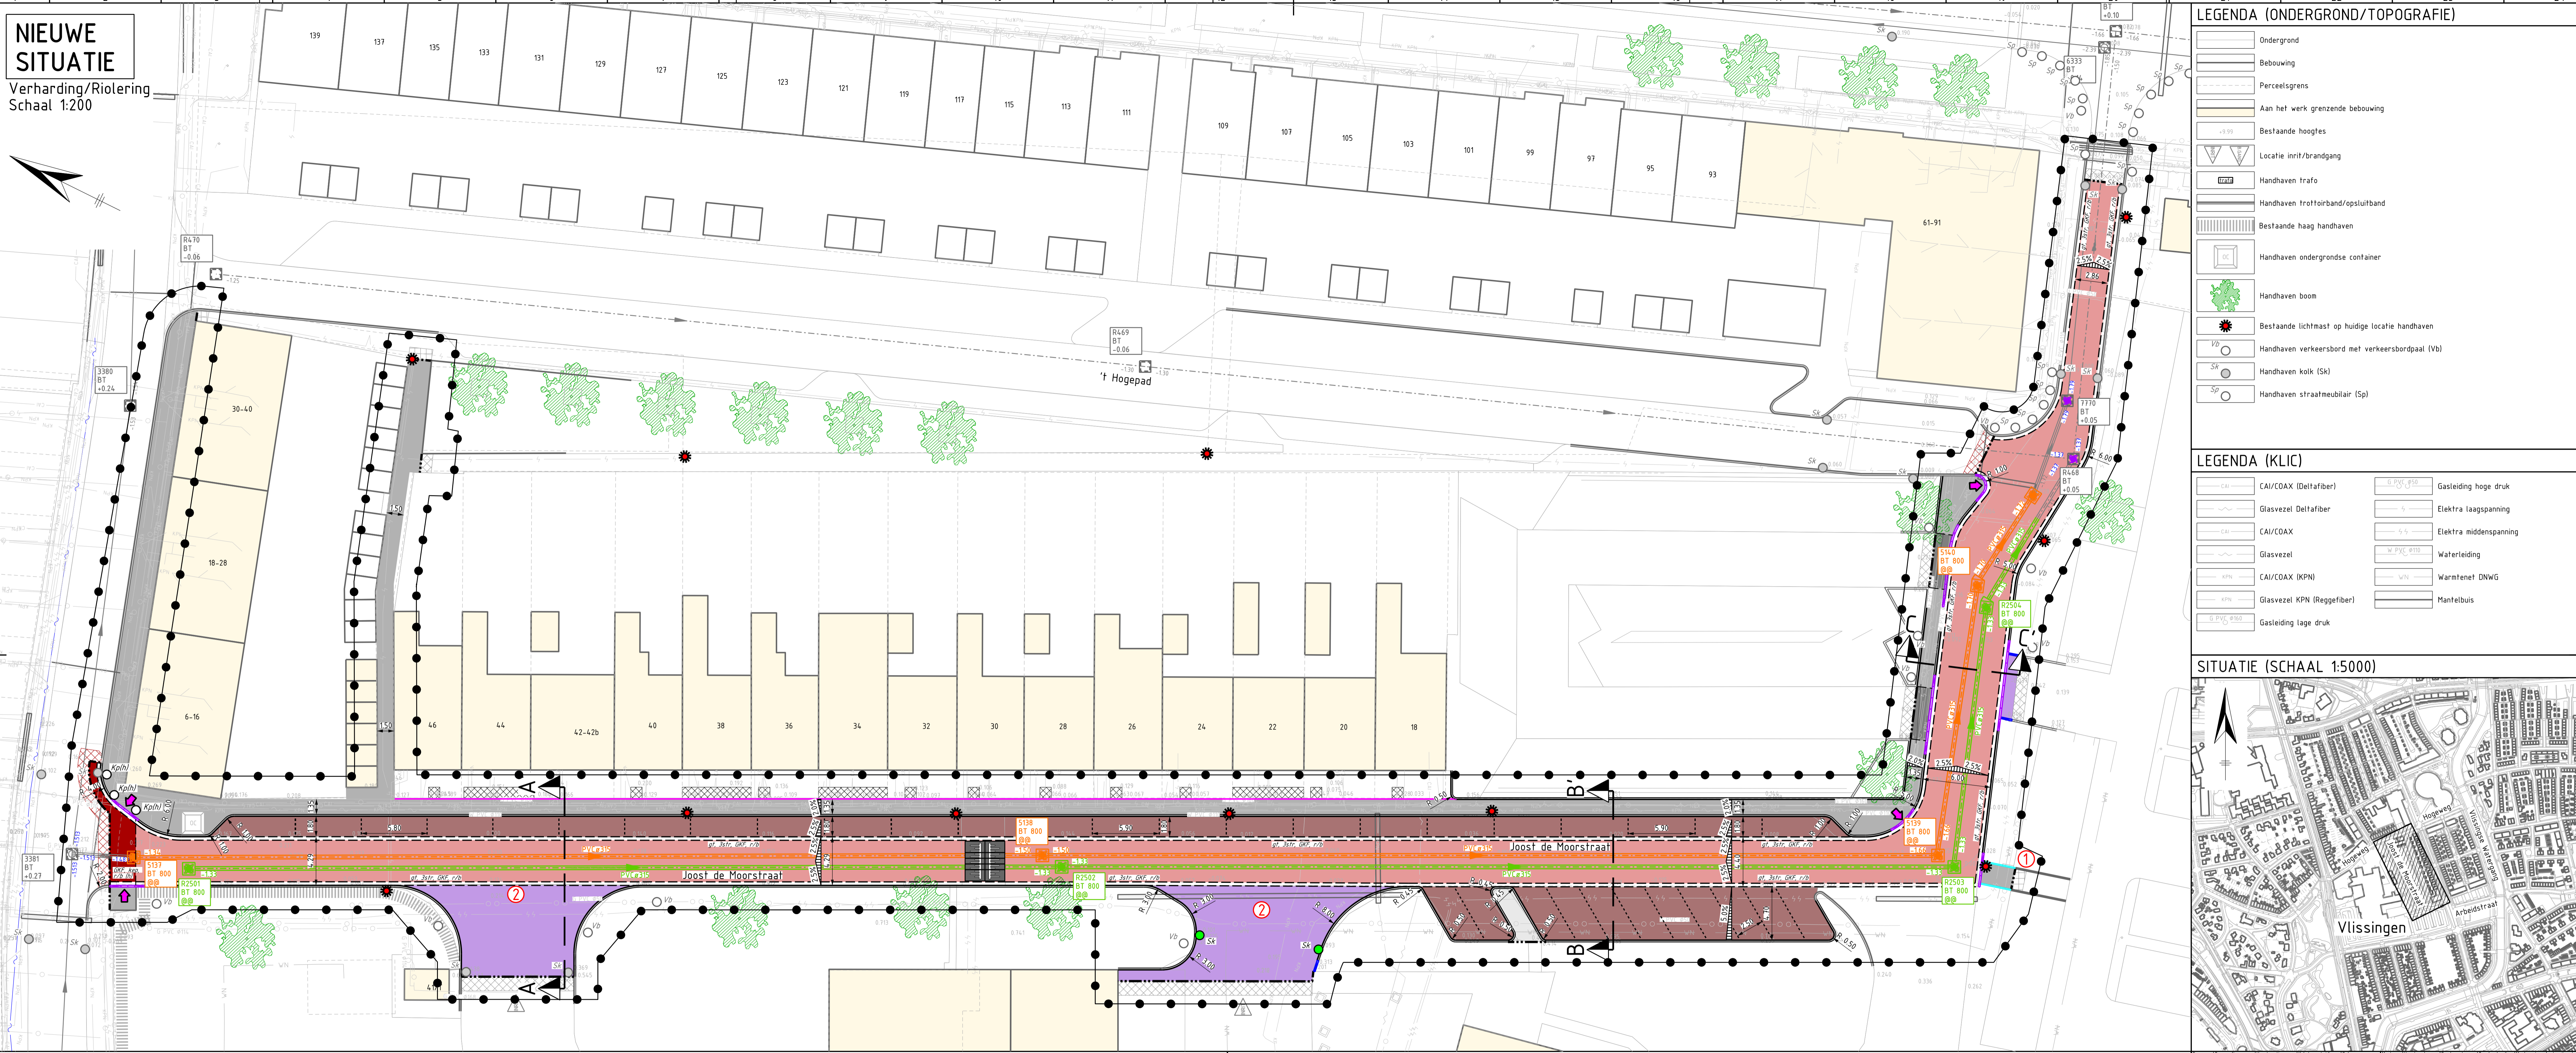


NIEUWE SITUATIE

Verharding/Riolering
Schaal 1:200

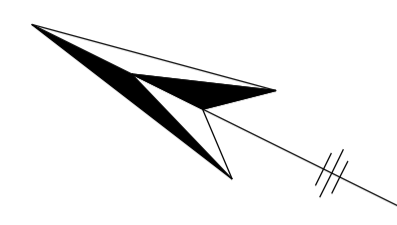


LEGENDA (ONDERGROND/TOPOGRAFIE)

[Symbol]	Ondergrond
[Symbol]	Bebouwing
[Symbol]	Perceelsgrens
[Symbol]	Aan het werk grenzende bebouwing
[Symbol]	Bestaande hoogtes
[Symbol]	Locatie inrit/brandgang
[Symbol]	Handhaven trafo
[Symbol]	Handhaven trottoirband/opsluifband
[Symbol]	Bestaande haag handhaven
[Symbol]	Handhaven ondergrondse container
[Symbol]	Handhaven boom
[Symbol]	Bestaande lichtmast op huidige locatie handhaven
[Symbol]	Handhaven verkeersbord met verkeersbordpaal (Vb)
[Symbol]	Handhaven kolk (SK)
[Symbol]	Handhaven straatmeubilair (Sp)

LEGENDA (KLIC)

[Symbol]	CAI/COAX (Deltafiber)	[Symbol]	Gasleiding hoge druk
[Symbol]	Glasvezel Deltafiber	[Symbol]	Elektra laagspanning
[Symbol]	CAI/COAX	[Symbol]	Elektra middenspanning
[Symbol]	Glasvezel	[Symbol]	Waterleiding
[Symbol]	CAI/COAX (KPN)	[Symbol]	Warmtenet DNWG
[Symbol]	Glasvezel KPN (Reggefiber)	[Symbol]	Mantelbus
[Symbol]	Gasleiding lage druk		

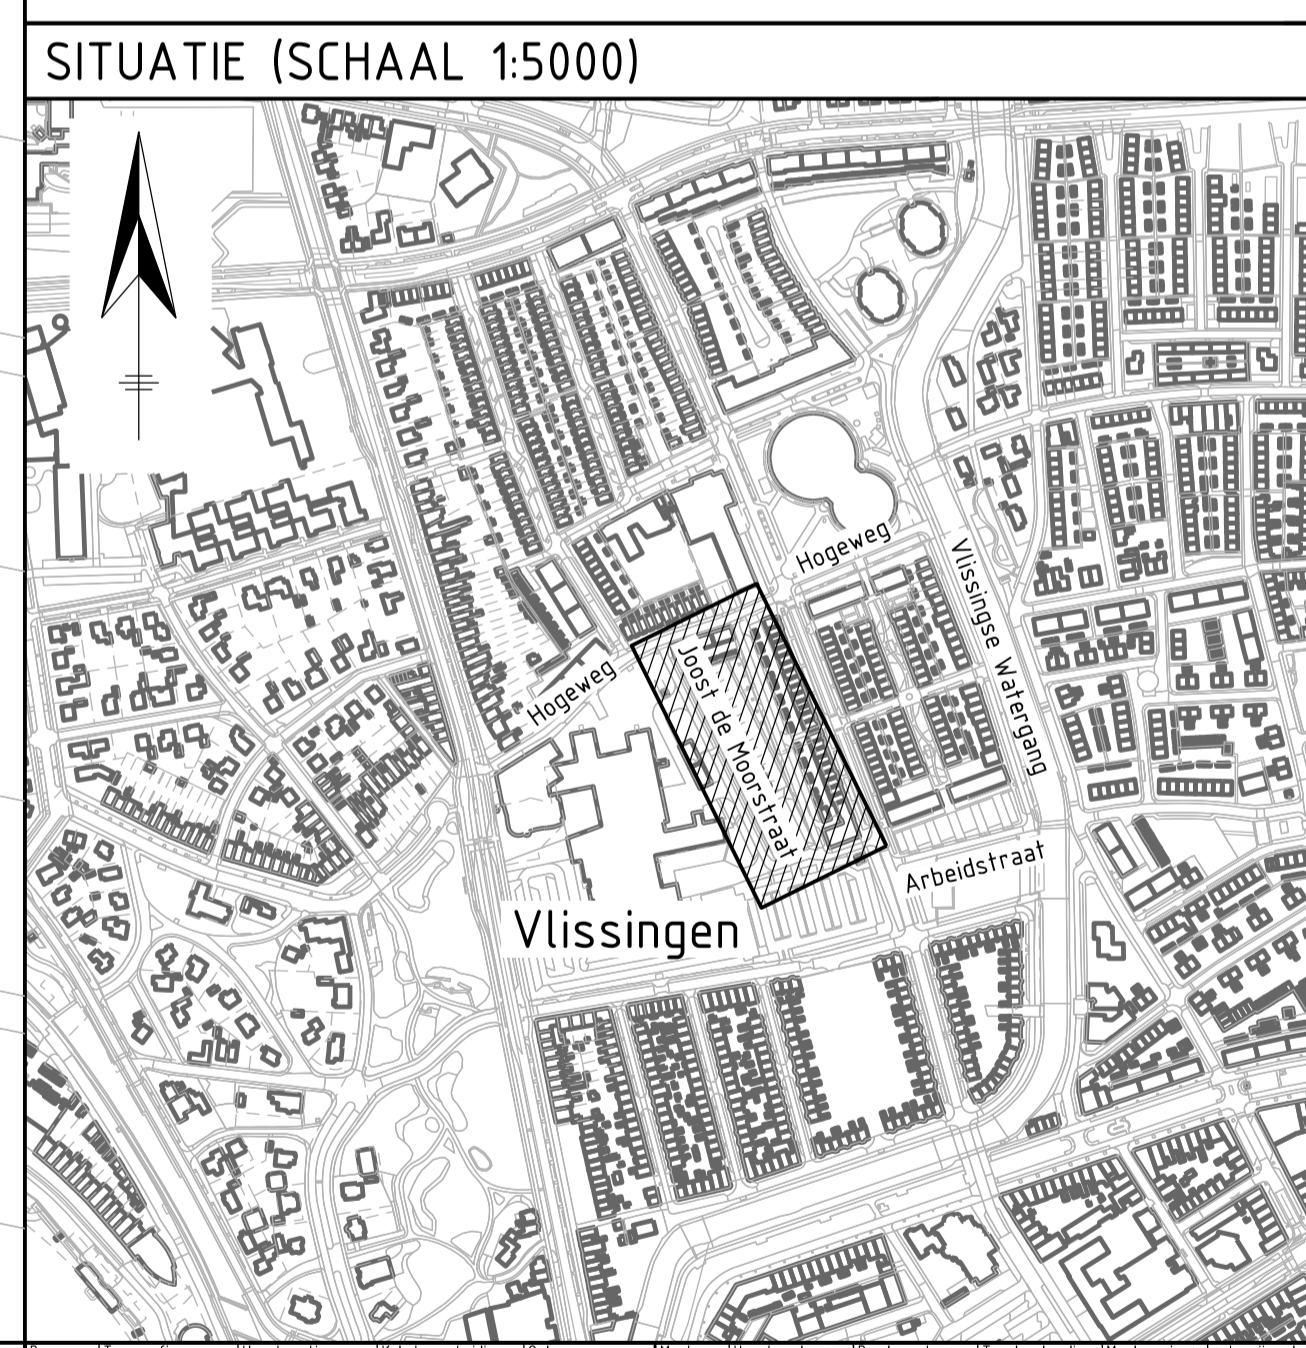

LEGENDA (NIEUWE VERHARDING)

[Symbol]	Werkgrens
[Symbol]	Materialscheiding
[Symbol]	Opbrekergrens
[Symbol]	Afschotrichting, met afschotpercentage
[Symbol]	Aanbrengen straatbakstenen, keiформаат, keperverband, kleur: rood/bruin (Bruno)
[Symbol]	Aanbrengen straatbakstenen, keiформаат, keperverband, kleur: rood/bruin, vrijgekomen uit het werk
[Symbol]	Aanbrengen straatbakstenen, keiформаат, elleboogverband, kleur: rood/bruin (Bruno)
[Symbol]	Aanbrengen betonstraatstenen, keiформаат, keperverband, kleur: heidepaars
[Symbol]	Aanbrengen betonstraatstenen, keiформаат, halfsteensverband, kleur: grijs
[Symbol]	Aanbrengen betontegels, 300x300x45 mm, kleur: grijs
[Symbol]	Aanbrengen betontegels; 300x300x80 mm, kleur: grijs
[Symbol]	Aanbrengen verkeersdrempel, incl. maaiveldverloop, 120/200x500x1750 mm, 120/200x1000x1750 mm, 175 sinus, 0,08 m, straatsteenmotief
[Symbol]	Aanbrengen opsluifbanden 60x200 mm.
[Symbol]	Aanbrengen opsluifbanden 100x200 mm.
[Symbol]	Aanbrengen trottoirbanden 130/150x250 mm.
[Symbol]	Aanbrengen verloopband van trottoirband 130/150x250 mm. naar maaiveld
[Symbol]	Aanbrengen markering van straatbakstenen, keiформаат, kleur: wit, t.b.v. parkeervakindeling, lengtemarkering 0,20 - 0,20
[Symbol]	Aanbrengen inritbanden 150x170 mm. (links, midden en rechts)
[Symbol]	Aanbrengen bocht/trottoirbanden 130/150x250 mm. verlagen d.m.v. zagen (links, midden en rechts)
[Symbol]	Aanbrengen goot; 3 strekken straatbakstenen, keiформаат, kleur: rood/bruin (gt, 3str, GKF, r/b)
[Symbol]	Aanbrengen mindervalde inrit/oversteekplaats
[Symbol]	Aanbrengen kunststof paal, vrijgekomen uit het werk (Kp(h))
[Symbol]	Herstraten, straatbakstenen
[Symbol]	Herstraten, betontegels
[Symbol]	Herstraten, betonstraatstenen
[Symbol]	Herstraten, particuliere verhardingen

LEGENDA (NIEUWE RIOLERING)

[Symbol]	Werkgrens
[Symbol]	Aanbrengen straatkolk, t.b.v. op hoogte brengen (SK)
[Symbol]	Aanbrengen DWA riool PVC, inclusief diameter in mm, stroomrichting en b.o.b.
[Symbol]	Aanbrengen DWA inspectieputten, inclusief putnummer, materiaal put: beton, inwendige afmeting put in mm, en maaiveldhoogte
[Symbol]	Aanbrengen HWA riool PVC, inclusief diameter in mm, stroomrichting en b.o.b.
[Symbol]	Aanbrengen HWA inspectieputten, inclusief putnummer, materiaal put, inwendige afmeting put in mm, en maaiveldhoogte
[Symbol]	Aanbrengen putrand met deksel, met opschrift "VW"
[Symbol]	Aanbrengen putrand met deksel, met opschrift "RW"
[Symbol]	Op hoogte brengen bestaande putafdekking

Ver	Datum	Omschrijving	Gelek.	Geconfr.	Gez.
0	07-02-2025	Eerste uitgave concept VO			T. van Oosten, J.J. van Belzen, R. van der Geest
A	24-04-2025	Definitieve uitgave VO			T. van Oosten, J.J. van Belzen, R. van der Geest
B					
C					
D					

Projectstatus:	DEFINITIEF
Opdrachtgever:	GENEGTE VLISSINGEN
Opdrachtnemer:	Zelands Engineering Consultants Civieltechnisch adviesbureau
Project:	Vervanging riolering Joost de Moorstraat te Vlissingen
Formaat:	A1xA0 L
Schaal:	1:200
Datum:	24-04-2025
Bladen:	1 van 2
Versie:	A
Projectnummer:	2024-060
Takennummer:	2024-060-501
Besteknummer:	
Referentienummer:	2024-060

Bestandsnaam: DEFINITIEF_VO-2024-060_L.jpg