


# NIEUWE SITUATIE

Verharding  
Deel 3 van 6  
Schaal 1:200

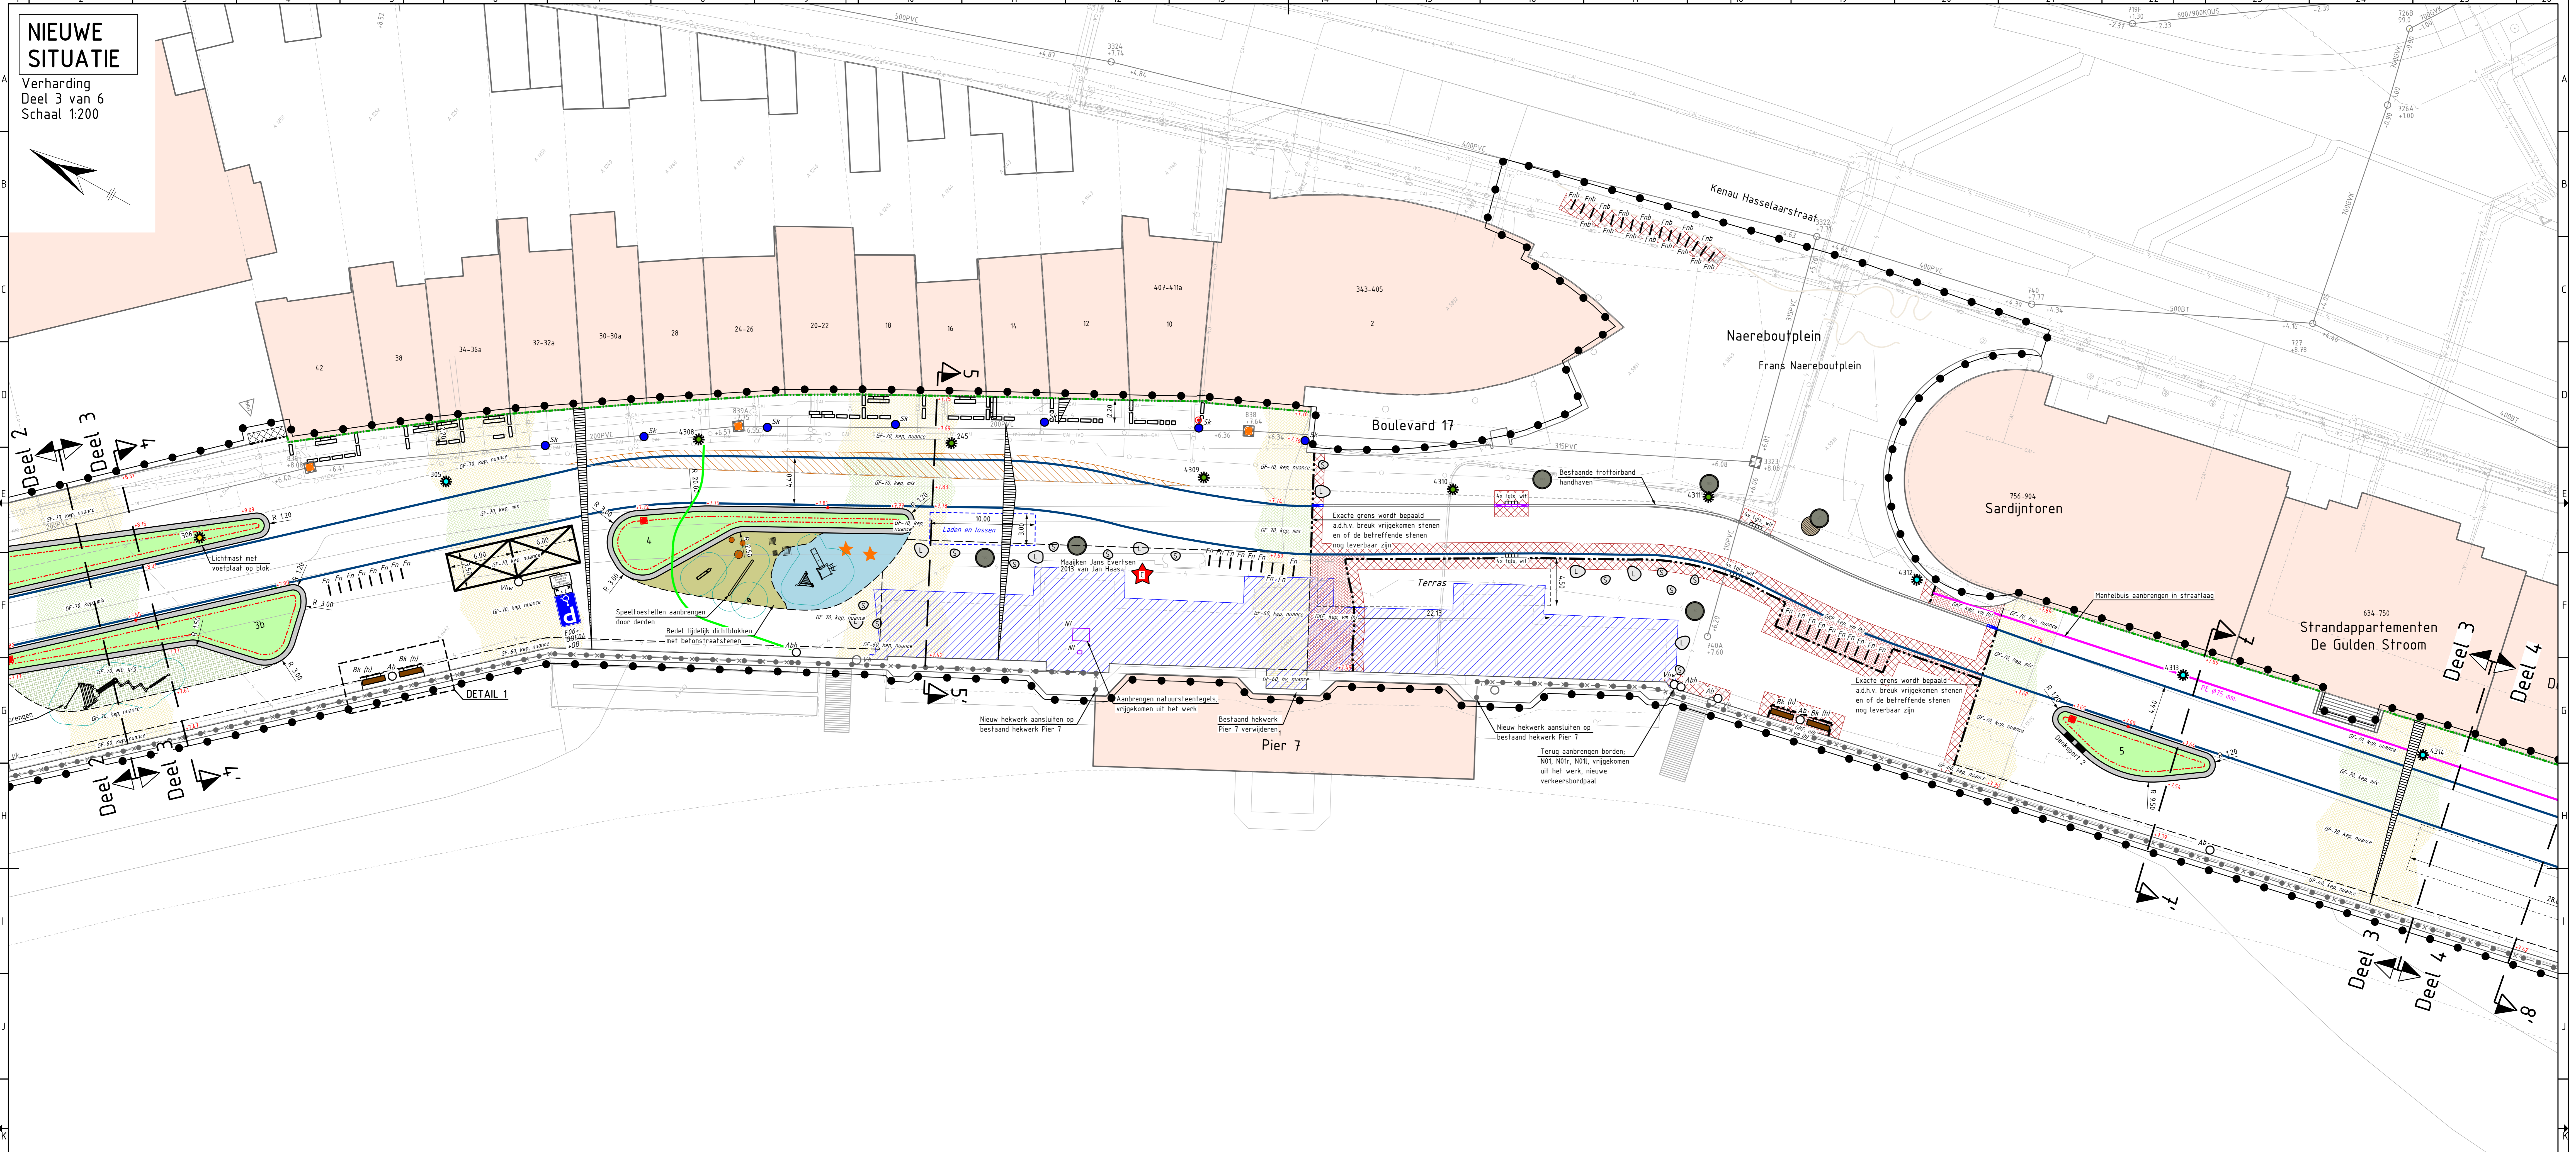

### LEGENDA (BESTAANDE RIOLERING)

- Bestaande DWA riolering, inclusief put met putnummer.
- Bestaande inspectieputten, inclusief putnummer, materiaal put en maafdehoogte.

### LEGENDA (KLIC)

- CaI-COAX
- Gasleiding lage druk
- Gasleiding hoge druk
- Elektra laagspanning
- Elektra middenspanning
- Waterleiding

### LEGENDA (ONDERGROND/TOPOGRAFIE)

- Handhaven ANPR-camera
- Handhaven camera (Ca)
- Afvoer regenwater
- Bestaande fietswiel
- Handhaven trottoirband/opsluitband
- Handhaven kolk (Sk)
- Handhaven betonnen keien
- Handhaven zonepaal (Zp)
- Handhaven putrand met deksel
- Handhaven dynamisch portaal 1010x1010 mm (Dp)
- Bestaande mantelbus

### LEGENDA (NIEUWE VERHARDING)

- Aanbrengen markering van straatbakstenen, keeformaat, lengtemarkering onderbreken, kleur: wit
- Aanbrengen zonemarkering van straatbakstenen, waalformaat, lengtemarkering onderbreken, 3 strekken, kleur: wit
- Aanbrengen zonemarkering van straatbakstenen, waalformaat, lengtemarkering onderbreken, 6 strekken, kleur: wit
- Aanbrengen straatbakstenen, keeformaat, ellobooverband, dikte 70 mm, kepeverband, kleur: boulevard nuance, bestaande uit kleuren: vanie, grijs/geel en grijs/groen (GF-10, kep, mix)
- Aanbrengen straatbakstenen, keeformaat, ellobooverband, dikte 70 mm, kepeverband, kleur: grijs/groen (GF-70, g-g)
- Aanbrengen straatbakstenen, keeformaat, ellobooverband, dikte 70 mm, kepeverband, kleur: boulevard nuance, bestaande uit kleuren: vanie, grijs/geel en grijs/groen (GF-10, kep, nuance)
- Aanbrengen straatbakstenen, keeformaat, ellobooverband, dikte 80 mm, kepeverband, kleur: boulevard nuance, bestaande uit kleuren: vanie, grijs/geel en grijs/groen (GF-60, kep, nuance)
- Aanbrengen straatbakstenen, keeformaat, ellobooverband, dikte 80 mm, kepeverband, kleur: boulevard nuance, bestaande uit kleuren: vanie, grijs/geel en grijs/groen (GF-60, hv, nuance)
- Aanbrengen straatbakstenen, keeformaat, dikte 52 mm, halfteeverband, kleur: Plauen, vrijgekomen uit het werk (GF-52, hv, pl (h))
- Aanbrengen straatbakstenen, keeformaat, dikte 71 mm, kepeverband, kleur: Kamez, vrijgekomen uit het werk (GF-71, kep, ka (h))
- Aanbrengen straatbakstenen, keeformaat, dikte 71 mm, kepeverband, kleur: Kamez, vrijgekomen uit het werk (GF-71, kep, pl (h))
- Aanbrengen betontegels, 300x300x45 mm, halfteeverband, kleur: donkergrjs
- Aanbrengen straatbakstenen, dikformaat, halfteeverband, kleur: vlieringe mix, vrijgekomen uit het werk
- Aanbrengen straatbakstenen, keeformaat, kepeverband, kleur: vlieringe mix, vrijgekomen uit het werk (GF, kep, vli)
- Aanbrengen straatbakstenen, keeformaat, ellobooverband, kleur: vlieringe mix, vrijgekomen uit het werk (GF, elb, vli (h))
- Aanbrengen betonstraatstenen, keeformaat, kepeverband, kleur: rood, vrijgekomen uit het werk (BKF, kep, rood)
- Aanbrengen betontegels, 300x300x80 mm, L druk, per midden-afvoertegelpaas, kleur: wit (Lx (ps, wit))
- Aanbrengen prefab trap treden 490/500x200 mm, kleur: donkergrjs
- Aanbrengen betonnen zifelenetten zonder houthopplegging
- Aanbrengen afvalbak (Ab), bevestigen in waterbousafval
- Aanbrengen afvalbak (Bk), bevestigen in waterbousafval
- Aanbrengen afvalbak met ruimte voor 2 drivers en 2 aanluffingen stopcontact (Abst), bevestigen in waterbousafval
- Aanbrengen afvalbak met hondenpeppzakjes dispenser (Abh), bevestigen in waterbousafval
- Fietswiel; diameter 60mm, (Fn), bevestigen middels voetplaat op waterbousafval
- Aanbrengen rondte plantenbak, type POC Planter Round High (100cm doorsnee/90cm hoog), kleur: RAL 7023, op bestrating, door derden
- Aanbrengen ronde plantenbak, type POC Planter Round High (100cm doorsnee/90cm hoog), kleur: RAL 7023, op bestrating, door derden
- Betonnen zifelenetten met houthopplegging
- Aanbrengen deksport, incl. nummering, door derden
- Aanbrengen gerevereerde boel, bevestigen in waterbousafval, incl. lichtmastnummer
- Aanbrengen nieuwe lichtmast, aangebracht in waterbousafval, incl. lichtmastnummer
- Aanbrengen nieuwe lichtmast, aangebracht in waterbousafval, in bedel, incl. lichtmastnummer
- Aanbrengen putrand met deksel, met opschrift "V"
- Op hoogte brengen bestaande putafdekking
- Herstraten, particuliere verhardingen
- Aanbrengen rondte plantenbak, type POC Planter Round High (120cm doorsnee/90cm hoog), kleur: RAL 7023, op bestrating, door derden
- Aanbrengen vuurtoren, vrijgekomen uit het werk (Vv (h)), plaatsen op straatwerk, door derden
- Aanbrengen ligbedden (Bl), bevestigen in waterbousafval
- Aanbrengen betonnen zitkeien, type Tjnc Supercell, met formaat plaatsen op straatwerk
- Aanbrengen betonnen plantebak, type Tjnc Supercell maat L plantebak, plaatsen op straatwerk
- Aanbrengen plantebak bewoners, vrijgekomen uit het werk (B), plaatsen op straatwerk
- Gebied wekherren nieuwbouw hotel Britannia
- Aanbrengen ronde plantenbak, type POC Planter Round High (100cm doorsnee/90cm hoog), kleur: RAL 7023, op bestrating, door derden
- Aanbrengen drainage PVC geribbelde en geperforeerd, #80 mm, onbuid met polypropyleenvezels 200x450
- Aanbrengen drainage doorspuitput, 315 mm, met doorspuit inrichting
- Aanbrengen HWA kolkaansluitleiding, PE#55mm
- Maken inlaat HWA kolkaansluitleiding
- Aansluiten op bestaande kolkaansluitleiding
- Herstraten, straatbakstenen
- Herstraten, betonstraatstenen
- Verplaatsen bestaande straatkolk (Sk)
- Aanbrengen straatbak met waaierdeksel (SH) aansluiten op bestaande kolkaansluitleiding of bestaand riool conform principedetail 001
- Aanbrengen omkeerde straatkolk, te passen t.p.v. afwatering bevengende terrassen, type: n.t.b (0sk)
- Aanbrengen randloop
- Aanbrengen zandvang (Zv)
- Aanbrengen akoestische strip, tussen bestrating en woningen
- Aanbrengen mantelbus, trekkoord, PE #75 mm
- Aanbrengen mantelbus, trekkoord, PE #40 mm
- Uitbreiden bestaande fundering
- Aanbrengen eindkap
- Uitgevoerde grootinvoer/zwarsprofiel

### SITUATIE (SCHAAL 1:10.000)

Ver	Datum	Omschrijving	MVDH	WSCH	MDKR	Gez.
0	12-03-2025	Eerste uitgave concept bestektekeningen	MVDH	WSCH	MDKR	
A	18-04-2025	Tweede uitgave concept bestektekeningen	MVDH	WSCH	MDKR	
B	13-05-2025	Derde uitgave concept bestektekeningen	MVDH	WSCH	MDKR	
C	28-05-2025	Eerste uitgave definitieve bestektekeningen	MVDH	WSCH	MDKR	
D	25-06-2025	Nota van inlichtingen	MVDH	WSCH	MDKR	

DEFINITIEF

**Herinrichting Boulevards Evertsen en Bankert te Vlissingen**

Nieuwe situatie verhardingen  
Deel 3 van 6

Formaat: A0, 84,1x1189 mm  
Schaal: 1:200  
Datum: 25-06-2025  
Bladz.: 6 van 11