
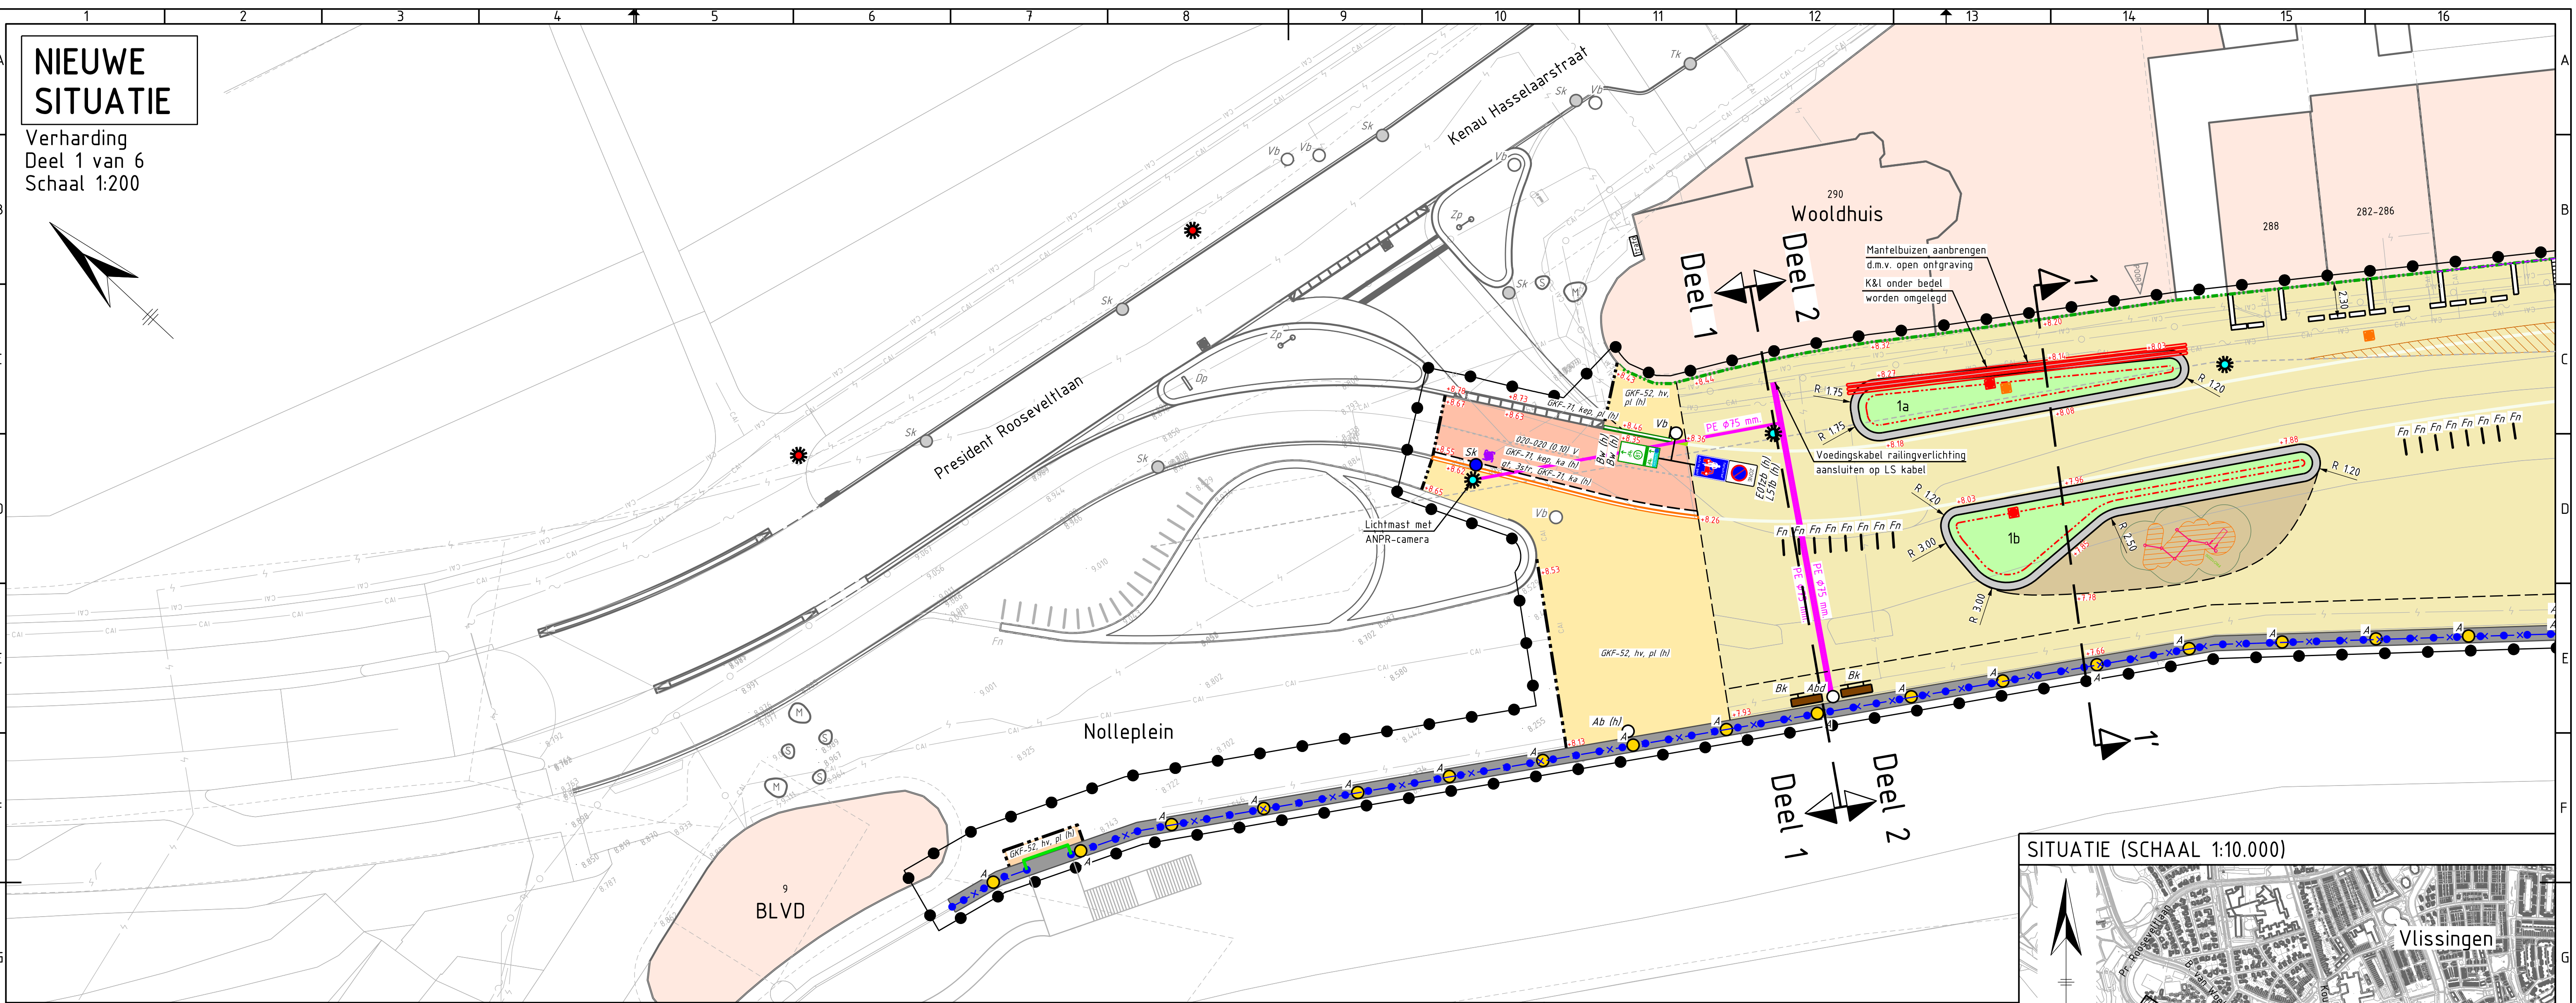


NIEUWE SITUATIE

Verharding
Deel 1 van 6
Schaal 1:200

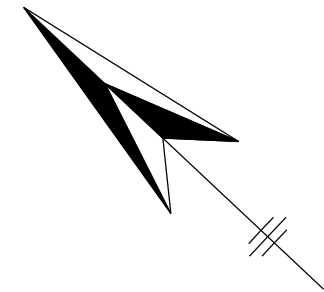

LEGENDA (NIEUWE VERHARDING)

	Werkgrens		Aanbrengen straatbakstenen; dikformaat, halfsteensverband, kleur: vlissingsse mix, deels vrijgekomen uit het werk (GKF, hv, vm (h))
	Materiaalscheiding		Aanbrengen betonstraatstenen; 1 strek, keifmaat, kleur: wit
	Afschotrichting		Aanbrengen valdemping, ca. 40 mm dik, f.b.v. sporttoestellen
	Opbrekergrens		Aanbrengen valdemping, ca. 65 mm dik, f.b.v. speeltoestellen
	Erfgrens eigendom woning		Binnen dit gebied geen zware belasting toegestaan (hotelkamers Pier 7)
	Indicatieve terrascontour		Aanbrengen opsluitbanden 100x200 mm., kleur: grijs
	Locatie aan te brengen mindervaldeinrit		Aanbrengen geleidebanden 70/200x200 mm., kleur: donkergrijs
	Nieuwe hoogtes		Aanbrengen geleidebanden 40/120x100 mm., kleur: donkergrijs
	Breekpunt goot, incl. hoogte		Aanbrengen trottoirbanden 130/150x250 mm., kleur: donkergrijs
	Renoveren bestaande dekloof kademuur		Aanbrengen trottoirbanden RWS 110/220x250 mm., kleur: donkergrijs
	Nieuwe bebouwing		Aanbrengen parkband 500/450x500 mm., kleur: grijs
	Aanbrengen markering van straatbakstenen, keifmaat; lengtemarkering ononderbroken, kleur: wit		Aanbrengen verloopband van trottoirband 130/150x250 mm. naar maaiveld, kleur: donkergrijs
	Aanbrengen markering van straatbakstenen, keifmaat; zonemarkering ononderbroken, kleur: wit		Aanbrengen verloopband van trottoirbanden RWS 110/220x250 mm. naar maaiveld, kleur: donkergrijs
	Aanbrengen markering van betonstraatstenen, keifmaat, kleur: grijs; lengtemarkering 0.20 - 0.20, breedte: 100 mm, dikte: 70 mm		Aanbrengen goot, 3 strekken straatbakstenen, keifmaat, kleur: Plauen (gt, 3str, GKF-71, pl (h))
	Aanbrengen straatbakstenen; formaat 218-245x70-80 mm., dikte: 72 mm, keperverband, kleur: boulevard mix, bestaande uit kleuren: geel/grijs, geel en grijs/groen (GF-72, kep, bm)		Aanbrengen goot, 3 strekken straatbakstenen, keifmaat, kleur: Kamenz (gt, 3str, GKF-71, ka (h))
	Aanbrengen straatbakstenen; formaat 218-245x70-80 mm., dikte: 72 mm., elleboogverband, kleur: grijs/groen (GF-72, elb, g/g)		Aanbrengen leuning op kademuur
	Aanbrengen straatbakstenen; formaat 218-245x70-80 mm., dikte: 72 mm., keperverband, kleur: geel (GLF-60, kep, geel)		Aanbrengen dubbele draaipoot
	Aanbrengen straatbakstenen; formaat 218-245x70-80 mm., dikte: 72 mm., keperverband, kleur: boulevard mix, halfsteensverband, kleur: Plauen, deels vrijgekomen uit het werk (GKF-52, hv, pl (h))		Afwerken groenstrook
	Aanbrengen straatbakstenen; formaat 218-245x70-80 mm., dikte: 60 mm., keperverband, kleur: boulevard mix, bestaande uit kleuren: geel/grijs, geel en grijs/groen (GLF-60, kep, bm)		Aanbrengen verkeersbord met verkeersbordpaal (Vb), indien vrijgekomen uit het werk aangegeven met (h), bevestigen middels voetplaat of ingestorte PE-buis t.p.v. waterbouwkundig asfalt
	Aanbrengen straatbakstenen; keifmaat, dikte 71 mm, keperverband, kleur: Kamenz, vrijgekomen uit het werk (GKF-71, kep, ka (h))		Aanbrengen zone portaal, vrijgekomen uit het werk (h)
	Aanbrengen straatbakstenen; keifmaat, dikte 71 mm, keperverband, kleur: Plauen, vrijgekomen uit het werk (GKF-71, kep, pl (h))		Aanbrengen afvalbak, vrijgekomen uit het werk (Ab (h)), bevestigen middels voetplaat t.p.v. waterbouwkundig asfalt
	Aanbrengen betontegels; 300x300x45 mm., halfsteensverband, kleur: donkergrijs		Aanbrengen bank (Bk), bevestigen middels voetplaat t.p.v. waterbouwkundig asfalt

	Aanbrengen afvalbak (Ab), bevestigen middels voetplaat t.p.v. waterbouwkundig asfalt		Aanbrengen ronde plantenbak, type: POC Planter Round High 180cm doorsnede/90cm hoog, kleur: RAL 7023
	Aanbrengen afvalbak met ruimte voor 2 drivers (Abd), bevestigen middels voetplaat t.p.v. waterbouwkundig asfalt		Aanbrengen putrand met deksel, met opschrift "VW"
	Aanbrengen stalen paal (Sp), bevestigen middels voetplaat of ingestorte PE-buis t.p.v. waterbouwkundig asfalt		Op hoogte brengen bestaande putafdekking
	Aanbrengen vlaggenmast incl. vlag, vrijgekomen uit het werk (Vm (h)), bevestigen middels voetplaat of ingestorte PE-buis t.p.v. waterbouwkundig asfalt		Aanbrengen drainage PVC geribbeld en geperforeerd, ø80 mm, omhuld met polypropyleenvezels Ø90 450
	Aanbrengen informatiezuil, incl. naam (If), bevestigen middels voetplaat t.p.v. waterbouwkundig asfalt		Aanbrengen drainage doorspuitput, 315 mm, met doorspuit inrichting
	Aanbrengen vuurtoren, vrijgekomen uit het werk (Vu (h)), plaatsen op nieuwe verharding		Aanbrengen HWA kolkaansluitleiding, PE ø160mm.
	Aanbrengen betonnen ligbedden (BI)		Maken inlaat HWA kolkaansluitleiding
	Aanbrengen betonnen zitkeien, type: Tjico Supercell, plaatsen op straatwerk		Aanbrengen eindkap
	Aanbrengen plantenbak, vrijgekomen uit het werk (h), plaatsen op straatwerk		Aanbrengen straatkolk met waaiersdeksel, indicatief weergegeven (Sk) aansluiten op bestaande kolkaansluitleiding
	Aanbrengen paviolen, type: Stockholm		Aanbrengen omgekeerde straatkolk, toepassen t.p.v. afwatering bovenliggende terrassen, type: n.t.b (Dsk)
	Aanbrengen akoestische strip tussen bestrating en woningen		Aanbrengen mantelbuis met trekkoord, PE ø125 mm.
	Werkput t.b.v. persing, afmeting ca. 1.50x1.50 m.		Aanbrengen mantelbuis met trekkoord, PE ø40 mm.
	Aanbrengen mantelbuis met trekkoord, PE ø75 mm.		Uitbreiding bestaande fundering
	Nieuwe strandtrap		Uitgevoerde proefsleuf/ Dwarsprofiel

	Cai-COAX		Elektra laagspanning
	Gasleiding lage druk		Elektra middenspanning
	Gasleiding hoge druk		Waterleiding

LEGENDA (KLIC)

	Ondergrond		Hangende terrassen
	Perceelsgrens		Afvoer regenwater
	Bebouwing		Bestaande fietsnetjes
	Aan het werk grenzende bebouwing		Handhaven trottoirband/opsluitband
	Nieuwe bebouwing		Handhaven kolk (Sk)
	Bestaande hoogtes		Handhaven betonnen keien
	Locatie inrit		Handhaven zoneportaal (Zp)
	Locatie ingang/trap		Handhaven putrand met deksel
	Handhaven trafo		Handhaven dynamisch portaal 1010x1010 mm. (Dp)
	Bestaande lichtmast op huidige locatie handhaven		Bestaande mantelbuis
	Handhaven verkeersbord met verkeersbordpaal (Vb)		Handhaven verrekijker (Vk)
	Handhaven ANPR-camera		Grens waterbouwasfalt
	Handhaven camera (Ca)		Bestaande strandtrap
	Straatbakstenen; keifmaat, keperverband, kleur: vlissingsse mix		

LEGENDA (ONDERGROND/TOPOGRAFIE)

	Ondergrond		Hangende terrassen
	Perceelsgrens		Afvoer regenwater
	Bebouwing		Bestaande fietsnetjes
	Aan het werk grenzende bebouwing		Handhaven trottoirband/opsluitband
	Nieuwe bebouwing		Handhaven kolk (Sk)
	Bestaande hoogtes		Handhaven betonnen keien
	Locatie inrit		Handhaven zoneportaal (Zp)
	Locatie ingang/trap		Handhaven putrand met deksel
	Handhaven trafo		Handhaven dynamisch portaal 1010x1010 mm. (Dp)
	Bestaande lichtmast op huidige locatie handhaven		Bestaande mantelbuis
	Handhaven verkeersbord met verkeersbordpaal (Vb)		Handhaven verrekijker (Vk)
	Handhaven ANPR-camera		Grens waterbouwasfalt
	Handhaven camera (Ca)		Bestaande strandtrap
	Straatbakstenen; keifmaat, keperverband, kleur: vlissingsse mix		

SITUATIE (SCHAAL 1:10.000)



Ver.	Datum	Omschrijving	Getek.	Gecontr.	Gez.
0	24-03-2023	Eerste uitgave concept V0	M. v/d Heyden	W. Schipper	W. Schipper
A	05-05-2023	Tweede uitgave concept V0	M. v/d Heyden	W. Schipper	W. Schipper
B	11-12-2023	Derde uitgave concept V0	M. v/d Heyden	W. Schipper	W. Schipper
C	25-01-2024	Vierde uitgave concept V0	M. v/d Heyden	W. Schipper	W. Schipper
D	20-02-2024	Vijfde uitgave concept V0	M. v/d Heyden	W. Schipper	W. Schipper
E	20-09-2024	Eerste uitgave definitief V0	M. v/d Heyden	W. Schipper	W. Schipper
F	27-09-2024	Tweede uitgave definitief V0	M. v/d Heyden	W. Schipper	W. Schipper

Opdrachtgever:		Opdrachtnemer:	
Project: Opstellen technisch VO Herinrichting Boulevards Evertsen en Bankert te Vlissingen			
Onderdeel: Nieuwe situatie verhardingen Deel 1 van 6			
Projectnummer: 2023-002	Tekeningnummer: VO-2023-002_501	Besteknummer: N.v.t.	Referentienummer: 2023-002
Formaat: A1	Schaal: 1:200	Datum: 27-09-2024	Bladen: 1 van 8
Versie: F			