



NIEUWE SITUATIE


Verhardingen
Deel 2
Schaal 1:200

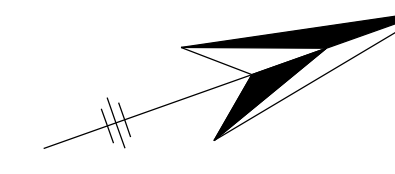


Deel 1
Deel 2

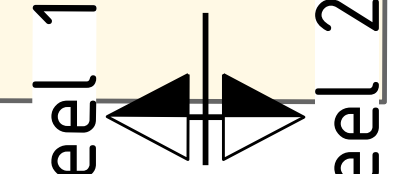


Deel 1
Deel 2

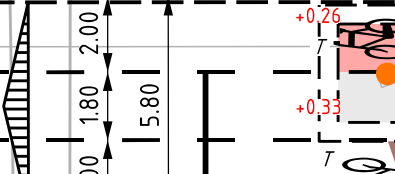

Deel 1
Deel 2

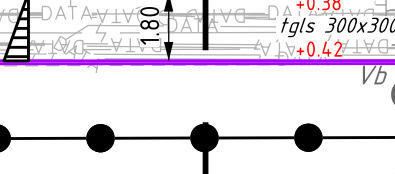

Deel 1
Deel 2

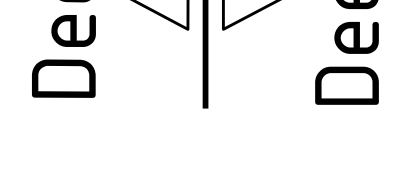


Deel 1
Deel 2



Deel 1
Deel 2



Deel 1
Deel 2

 


Deel 1
Deel 2



Deel 1
Deel 2




Deel 1
Deel 2

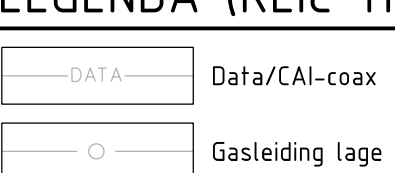


Deel 1
Deel 2




Deel 1
Deel 2

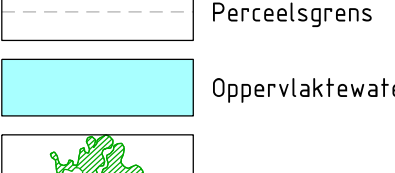




Deel 1
Deel 2

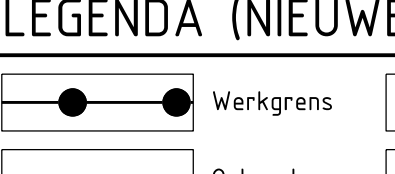

Deel 1
Deel 2

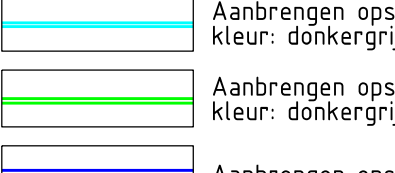

Deel 1
Deel 2

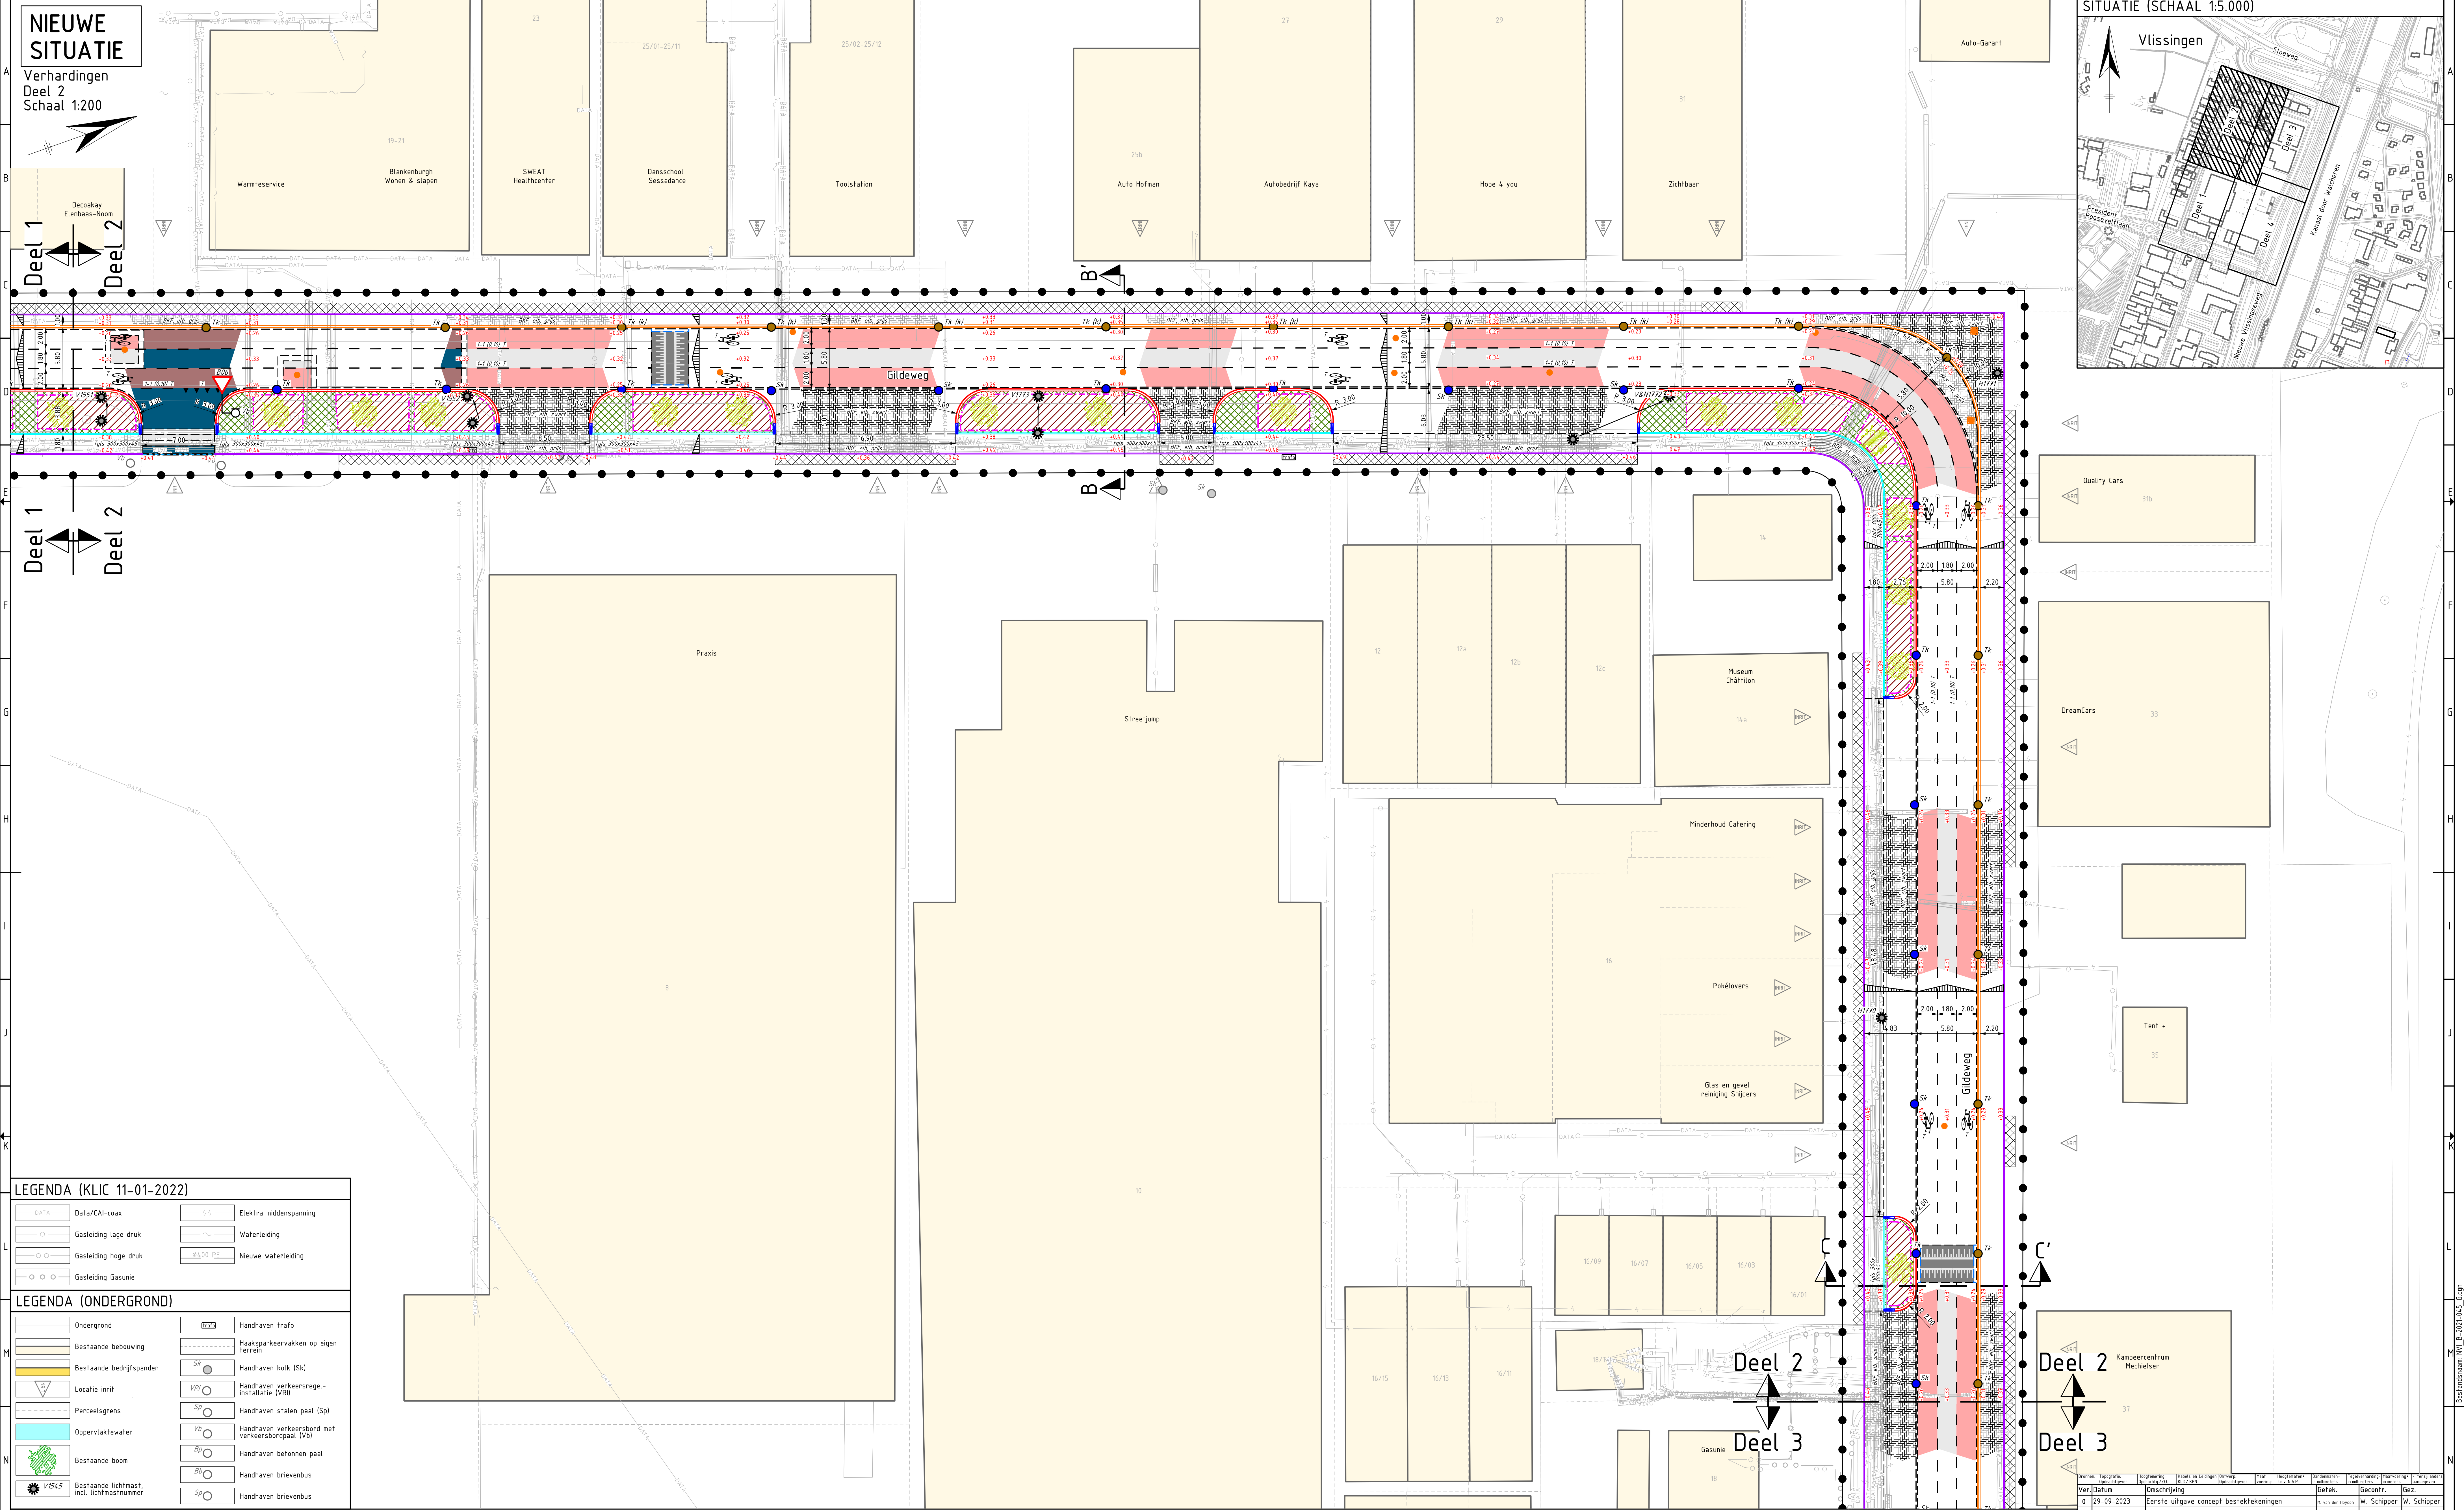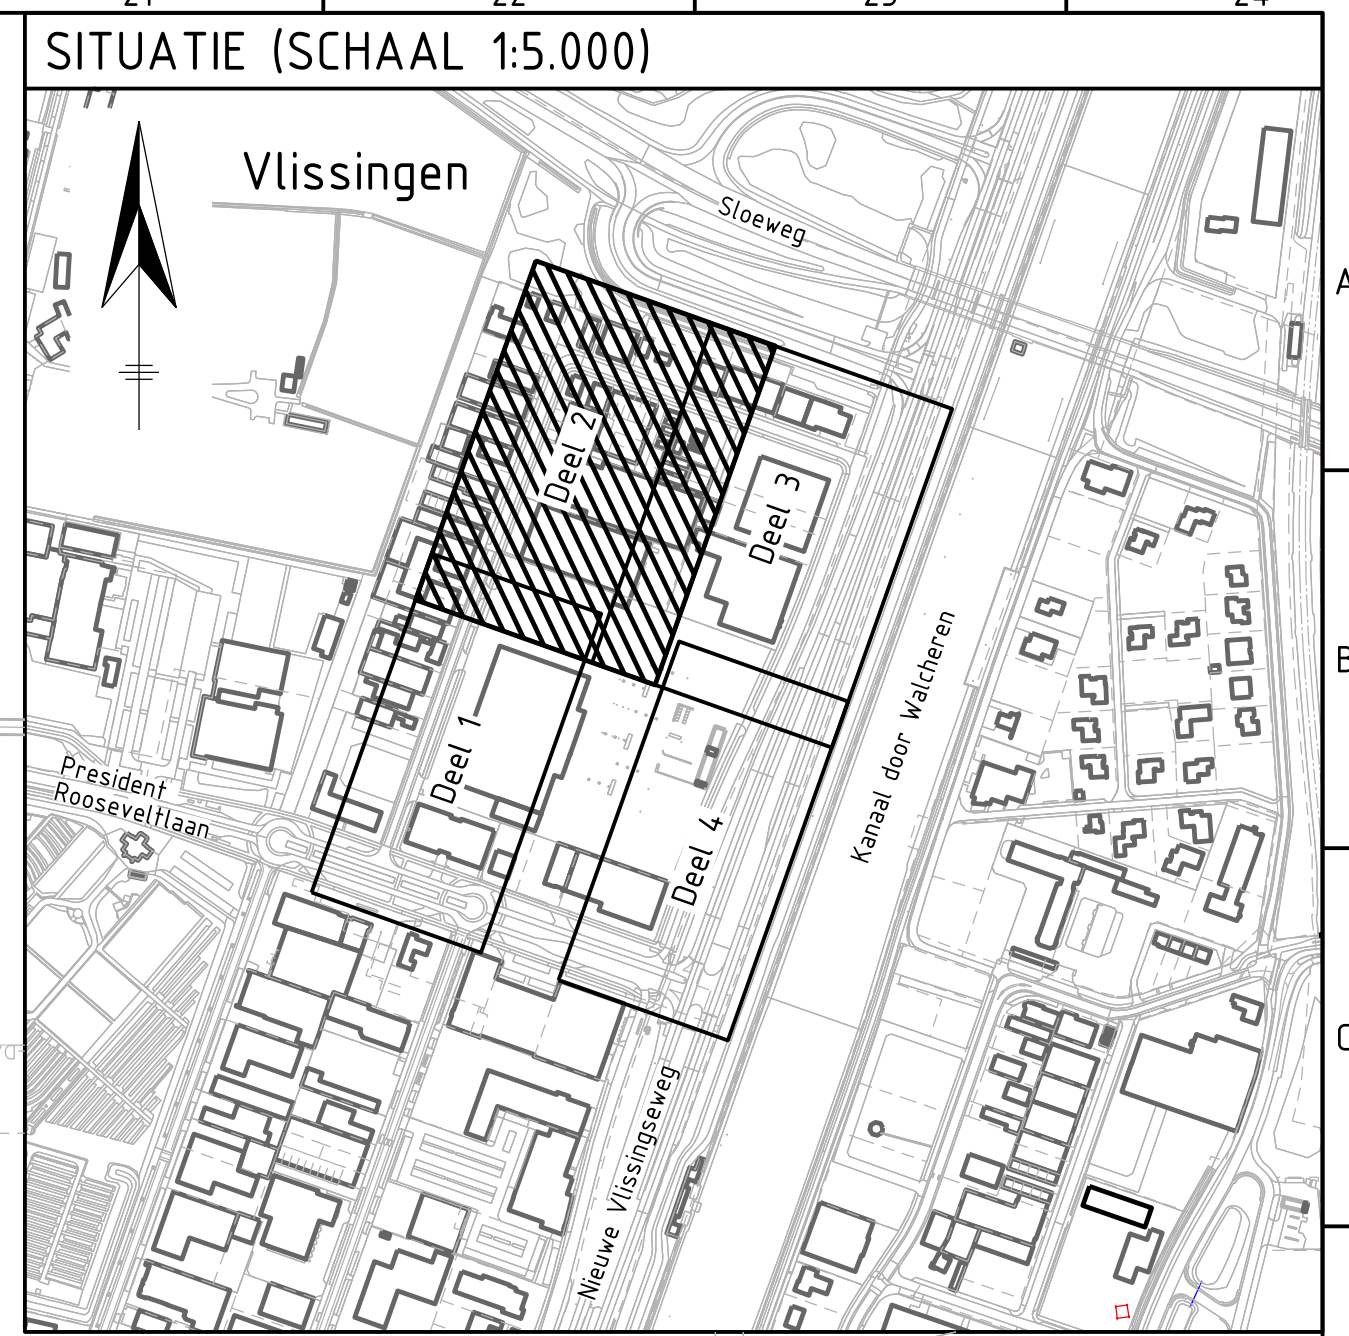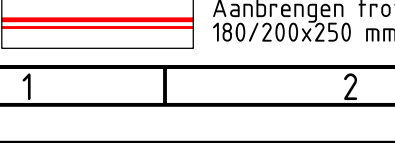

LEGENDA (KLIC 11-01-2022)

	Data/CAI-coax		Elektra middenspanning
	Gasteiding lage druk		Waterleiding
	Gasteiding hoge druk		Nieuwe waterleiding
	Gasteiding Gasnie		

LEGENDA (ONDERGROND)

	Ondergrond		Handhaven trafico
	Bestaande bebouwing		Haaksparkeravakken op eigen terrein
	Bestaande bedrijfspanen		Handhaven kolk (SK)
	Locatie inrit		Handhaven verkeersregel-installatie (VRI)
	Percentsgrens		Handhaven staten paal (Sp)
	Oppervlaktewater		Handhaven verkeersbord met verkeersbordpaal (Vb)
	Bestaande boom		Handhaven betonnen paal
	Bestaande lichtmast incl. lichtmastnummer		Handhaven brievenbus

LEGENDA (NIEUWE VERHARDING)

	Werkgrans		Nieuwe hoogtes
	Opbrekgrans		Materiaal-scheiding
	Afschotrichting		Aanbrengen verloopband van trottoirband 180x200x250 mm naar geleidebanden 50x200x180 mm, kleur: donkergrijs
	Aanbrengen opstuilbanden 80x200 mm, kleur: donkergrijs		Aanbrengen inritverloopband trottoirband 180x200x250 mm (links en rechts), kleur: donkergrijs, bochtband d.m.v. zagen
	Aanbrengen opstuilbanden 100x200 mm, kleur: donkergrijs		Aanbrengen trottoirbanden RWS 110x220x160 mm, kleur: wit, luxovit
	Aanbrengen opstuilbanden 120x250 mm, kleur: donkergrijs		Aanbrengen goot, 1 strek betontegel, 150x300x60 mm
	Aanbrengen opstuilbanden 200x250 mm, kleur: donkergrijs		Aanbrengen goot, 3 strekken betontegel, 150x300x60 mm
	Aanbrengen geleidebanden 50x200x250 mm, kleur: donkergrijs		Aanbrengen trottoirbanden 40/120x200 mm, kleur: donkergrijs
	Aanbrengen inritverloopband geleidebanden 50x200x250 mm, kleur: donkergrijs		Aanbrengen trottoirbanden 40/120x200 mm, naar maaveld, kleur: donkergrijs
	Aanbrengen trottoirbanden 180x200x250 mm, kleur: donkergrijs		Aanbrengen trottoirbanden 40/120x200 mm, naar maaveld, kleur: donkergrijs
	Aanbrengen trottoirbanden 180x200x250 mm, kleur: donkergrijs		Aanbrengen trottoirbanden 40/120x200 mm, naar maaveld, kleur: donkergrijs

	Aanbrengen inribanden 1000x1050x215/115 mm, kleur: wit, luxovit		Aanbrengen dranglelementen 120/200x1000x1750 mm (links, midden, rechts), met straatwerk motief
	Aanbrengen markering van betonstraatstenen, kefomaat, kleur: wit, bloemmarkering 0.50x0.50 m		Aanbrengen bewegwijzering bord, vrijgekomen uit het werk (Bw)
	Aanbrengen markering van betonstraatstenen, kefomaat, kleur: wit, bloemmarkering 0.50x0.50 m		Aanbrengen verkeersbord met verkeersbordpaal (Vb), indien vrijgekomen uit het werk aangegeven met (b)
	Aanbrengen markering van betonstraatstenen, kefomaat, kleur: wit, bloemmarkering 0.50x0.50 m		Aanbrengen stalen paal (Sp)
	Aanbrengen markering van betonstraatstenen, kefomaat, kleur: wit, bloemmarkering 0.50x0.50 m		Door derden aan te brengen VRI, vrijgekomen uit het werk (VRI)
	Aanbrengen markering van betonstraatstenen, kefomaat, kleur: wit, bloemmarkering 0.50x0.50 m		Door derden aan te brengen drukknop, vrijgekomen uit het werk (DR)
	Aanbrengen markering van betonstraatstenen, kefomaat, kleur: wit, bloemmarkering 0.50x0.50 m		Aanbrengen rechtebord, vrijgekomen uit het werk (RB)
	Aanbrengen markering van betonstraatstenen, kefomaat, kleur: wit, bloemmarkering 0.50x0.50 m		Herstraten, particuliere verhardingen
	Aanbrengen markering van betonstraatstenen, kefomaat, kleur: wit, bloemmarkering 0.50x0.50 m		Aanbrengen betonstraatstenen, kefomaat, elieboogverband, kleur: zwart (BDF, elb, zwart)

	Herstraten, betontegels		Aanbrengen asfaltverharding, deklaag SMA-NL 88, 70/100, kleur: rood met zwarte bitumen en gekleurde steenslag (firood), 30 mm dik
	Aanbrengen betonstraatstenen, dikformaat, stroomlagen in halfsteensverband, kleur: grijs, (BDF, sl, grijs)		Aanbrengen asfaltverharding, deklaag SMA-NL 88, 70/100, kleur: rood met zwarte bitumen en gekleurde steenslag (firood), 30 mm dik
	Aanbrengen betonstraatstenen, kefomaat, elieboogverband, kleur: grijs (BKF, elb, grijs)		Aanbrengen asfaltverharding, deklaag SMA-NL 88, 70/100, kleur: rood met zwarte bitumen en gekleurde steenslag (firood), 30 mm dik
	Aanbrengen ramelstrook van basaltblokken 250x250x120 mm, vrijgekomen uit het werk		Aanbrengen ronde asfvalve putrand met deksel, met opschrift 'VW'
	Aanbrengen grasbetontegels, 400x600x120 mm (GdGis 400x600x120)		Omvormen blinde put en aanbrengen rode asfvalve putrand met deksel, met opschrift 'VW'
	Aanbrengen boom, type: n.i.b., door derden		Bestaande lichtmast met plaatjes op nieuwe locatie incl. lichtmastnummer, door derden
	Aanbrengen 500 mm teelaarde in berm/groenstrook, incl. afwerken en inzaaien		Aanbrengen korte trottoirkol geleideband 50/200x250 mm (Tk)
	Aanbrengen 800 mm bomengrond in berm/groenstrook, incl. afwerken en inzaaien		Aanbrengen trottoirkol geleideband 50/200x250 mm (Tk (kl))
	Aanbrengen 800mm bomengrandaal in boomplantrak onder bestrating, conform detail 1		Aanbrengen trottoirkol geleideband 50/200x250 mm (Tk (kl))
	Grond verwerken in berm/groenstrook, incl. afwerken		Aanbrengen trottoirkol geleideband 50/200x250 mm (Tk (kl))
	Aanbrengen wortelscherm		Aanbrengen trottoirkol geleideband 50/200x250 mm (Tk (kl))
	Aanbrengen putrand met deksel, met opschrift 'VW'		Aanbrengen trottoirkol geleideband 50/200x250 mm (Tk (kl))

Ver	Datum	Omschrijving	Getek.	Gecontr.	Gez.
0	29-09-2023	Eerste uitgave concept bestektekeningen			
A	07-11-2023	Eerste uitgave definitieve bestektekeningen			
B	22-11-2023	Tweede uitgave definitieve bestektekeningen			
C	17-01-2024	Derde uitgave definitieve bestektekeningen			
D	06-02-2024	Vierde uitgave definitieve bestektekeningen			
E	15-03-2024	Nota van inlichtingen			
F	05-04-2024	Nota van inlichtingen 2			
G	09-08-2024	Wijziging inrichting Mechelen			

DEFINITIEF

Herinrichting Gildeweg te Vlissingen

Deel 2 van 4

Projectnummer: B-2021-045_502
 Tekeningnummer: B-2021-045
 Besteknummer: B-2021-045
 Tekeningnummer: B-2021-045

Formaat: A4-L
 Schaal: 1:200
 Datum: 09-08-2024
 Bladnr: 10 van 13
 Versie: G

Zeland Engineering Consultants
 civieltechnisch adviesbureau