



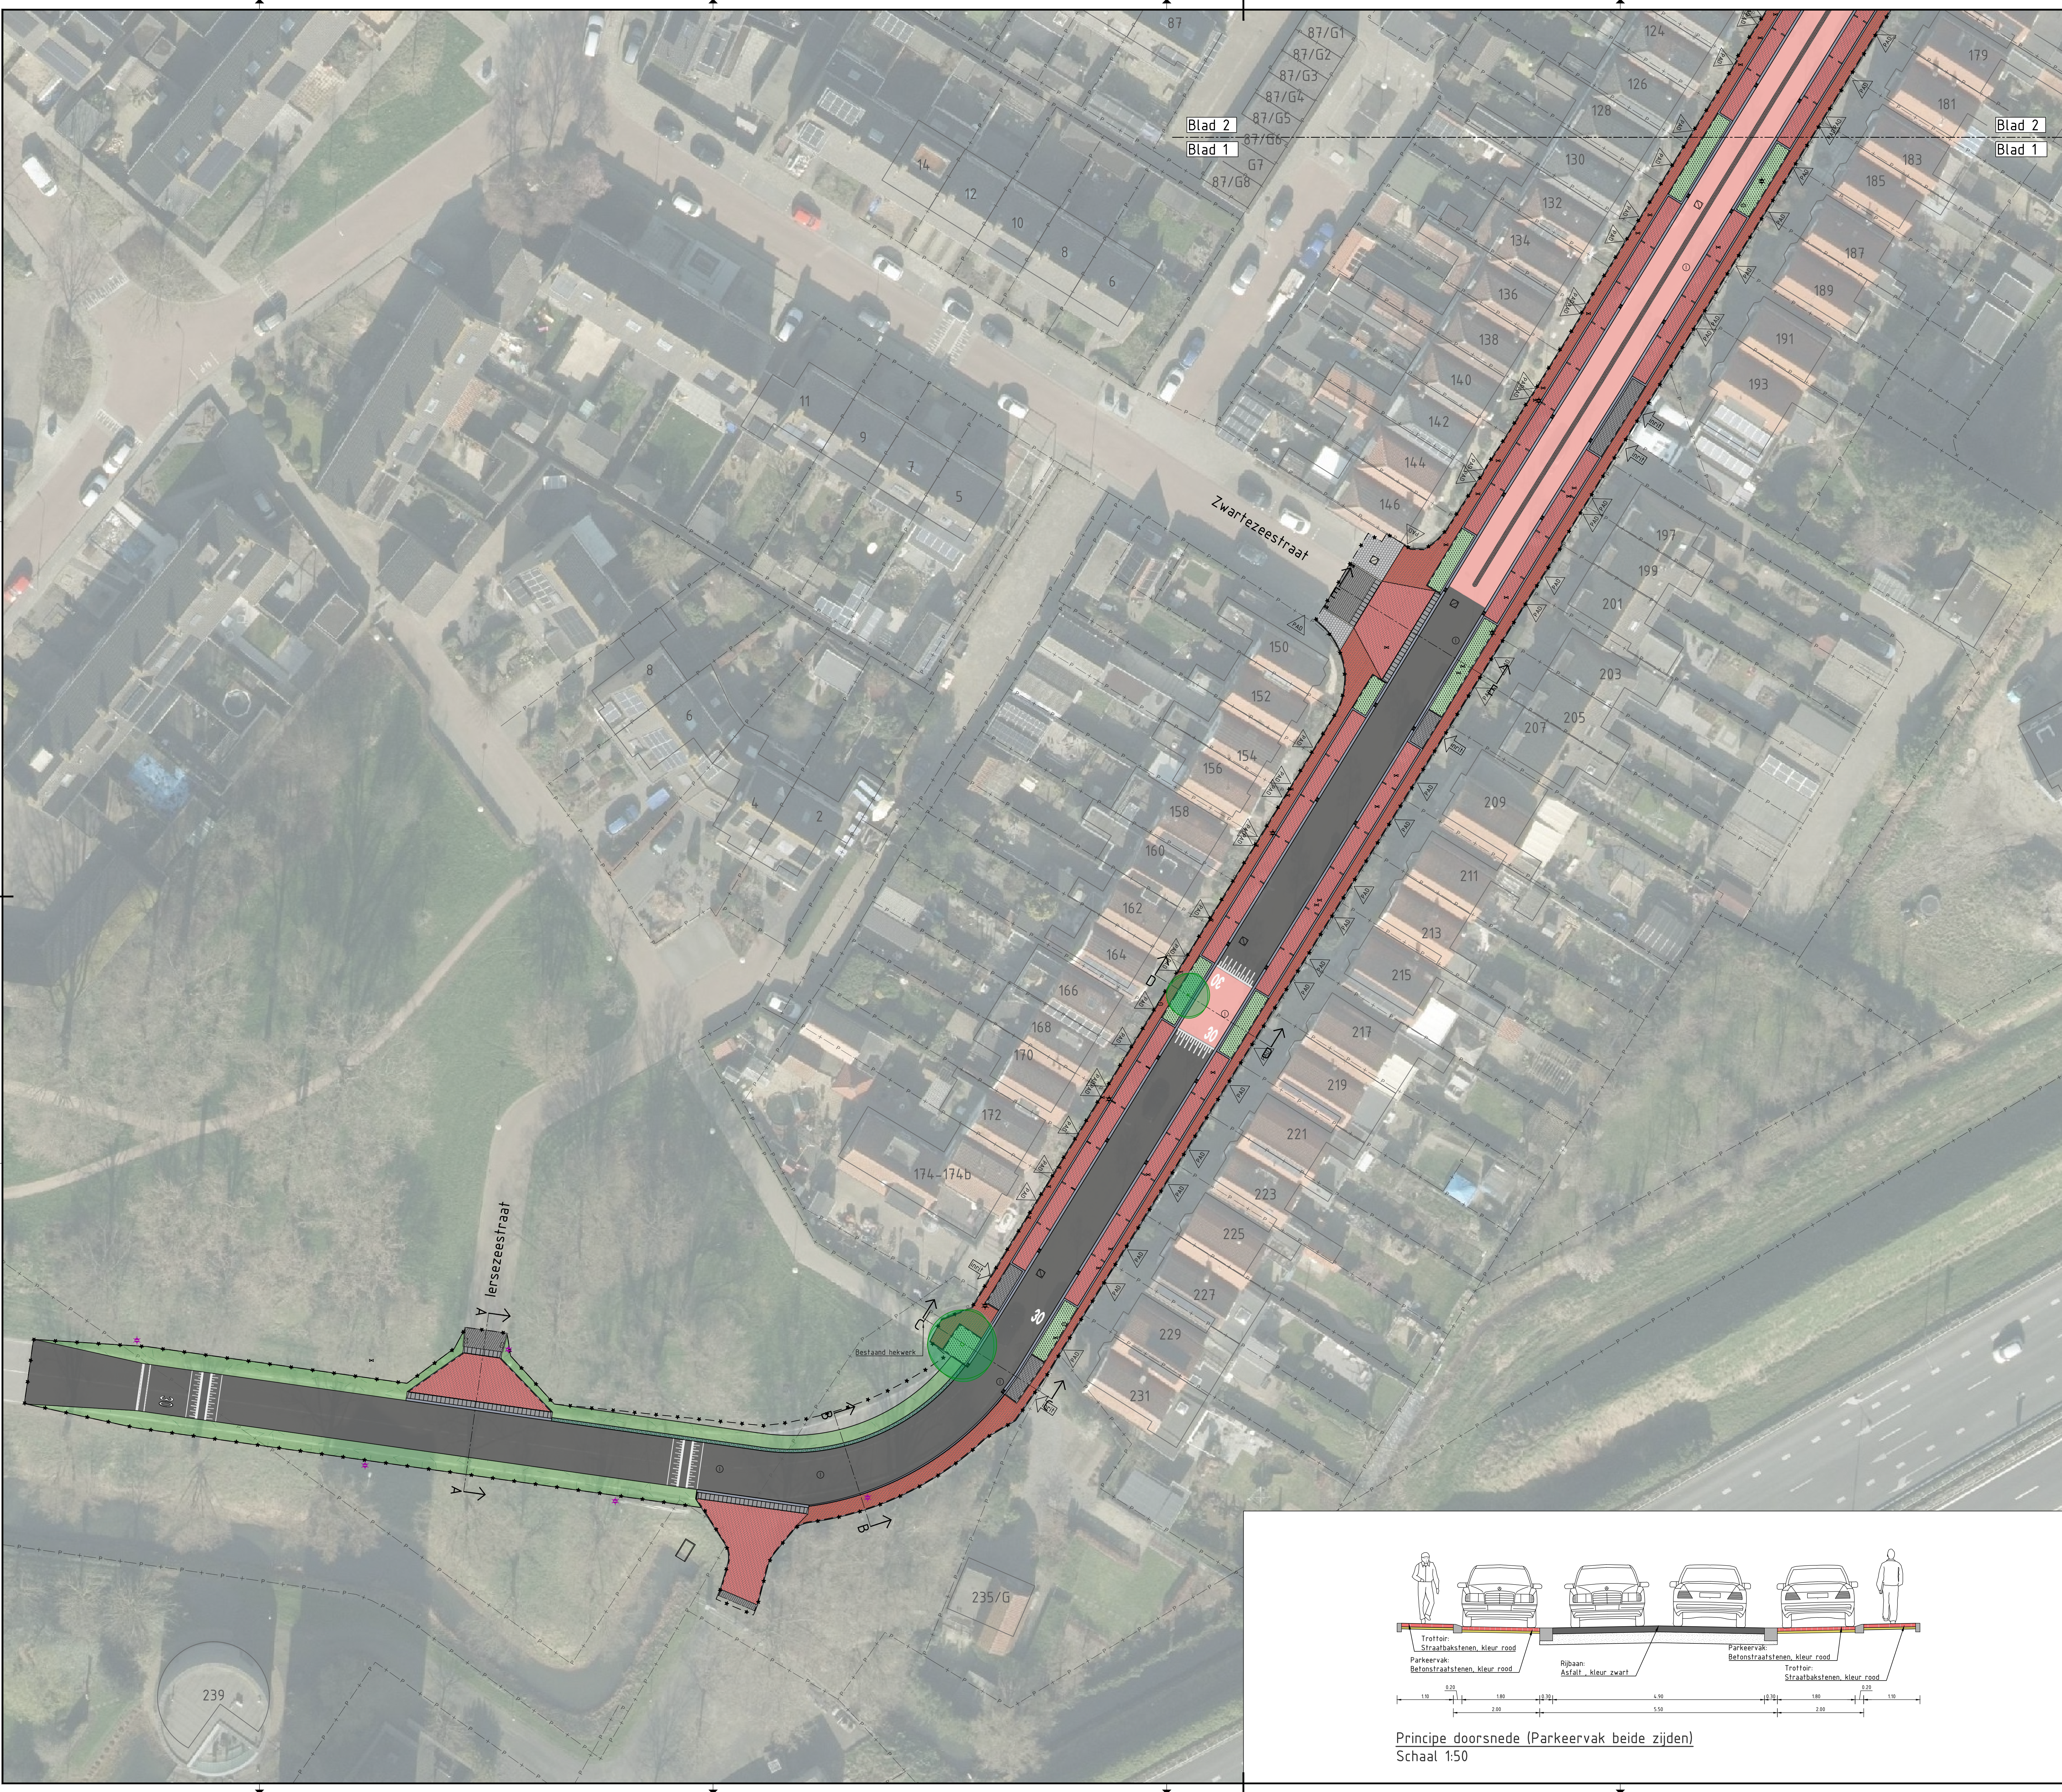

LEGENDA	
	Werkgrens
	Kadastrale grens
	Nieuwe rijbaan: Asphalt (Kleur: zwart) (nieuw)
	Nieuwe rijbaan: Fietstraat: Asphalt (Kleur: rood) (nieuw)
	Middelgleider op Fietstraat (nieuw)
	Parkeervakken/kruispunten: Gebakken keformaat 10x20cm in Elleboogverband (Kleur: Bruin) (nieuw)
	Trottoir (loopstroken): Gebakken dikformaat 21x7cm in Halfsteensverband (Kleur: Medoc) (nieuw)
	In - en uitrust: Gebakken keformaat 10x20 in Elleboogverband (Kleur: Nerol) (nieuw)
	Herstraten betontegels
	Herstraten rijweg
	Inzaaien
	Onderbeplanting/struiken
	Grasbetontegels 40x50 (Kleur: Grijs) (nieuw)
	Goot b=30 (Kleur: Grijs) (nieuw)
	Geleideband 50/200x250 (Kleur: Grijs) (nieuw)
	Opsluitband 10x20 (Kleur: Grijs) (nieuw)
	Trottoirband 13/15x25 (Kleur: Grijs) (nieuw)
	Boom (bestaand)
	Boom 2e grootte (nieuw)
	Boom 3e grootte (nieuw)
	Inrijblokken 75x20x50 (nieuw)
	Nieuwe locatie bestaande lichtmast
	Lichtmast (bestaand)
	Paal (nieuw)
	Bestaande ondergrondse container (bestaand)
	Brandhydrant (bestaand)
	Waaierrooster
	Uitrustvoorziening
	Inspectieput (Nieuw)
	Straatkolk (Nieuw)
	Straatkolk (Bestaand)
	Afsluiters klep (Bestaand)
	Nutskast (bestaand)
	Bestaande Inspectieput op hoogte stellen
	Verloopband 18/20x25x100 (Kleur: Grijs)
	Materiaalgrens

Bladindeling

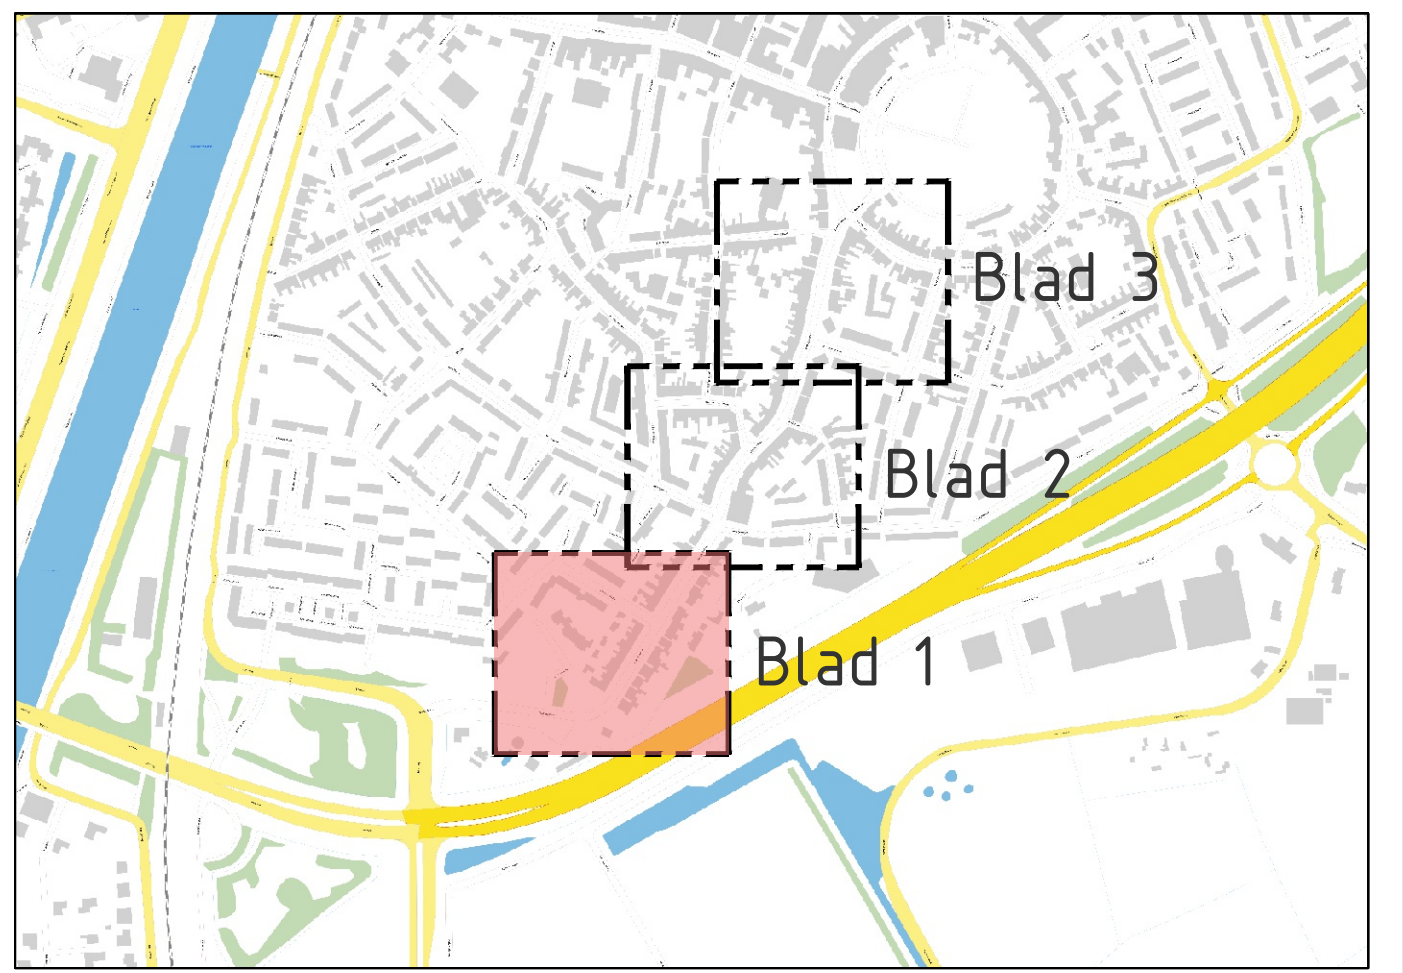


Opmerkingen

- Maten in M tenzij anders vermeld
- Peilmaten in meters ten opzichte van N.A.P., tenzij anders vermeld
- Diameters in millimeters, tenzij anders vermeld
- Ligging kabels en leidingen ter indicatie

Versie	Omschrijving	Datum	Get.	Gez.	Vrij
5.0	Derde uitgave	22-05-2026	TVA	HTI	PTI
4.0	Tweede DO Uitgave	24-04-2026	TVA	HTI	PTI
3.0	Opmerkingen HTI verwerkt	28-01-2026	TVA	HTI	RFA
2.0	Opmerkingen HTI verwerkt	01-12-2025	TVA	HTI	RFA
1.1	Optimalisatie groen	01-12-2025	TVA	HTI	RFA
1.0	Opmerkingen Hugo verwerkt	24-11-2025	TVA	HTI	RFA
1.0	Eerste DO uitgave	09-10-2025	TVA	TER	RFA

Project	
Herinrichting Vlissingsestraat	
Onderwerp:	Definitief ontwerp Vlissingsestraat
Bovenaanzicht Verharding	
Getekend door:	Gecontroleerd door:
T. Vanasche	H. Timmers
Geautoriseerd door:	P. Tebes
Blad:	Status:
1 van 3	Definitief
Versie:	Schaal:
5.0	1:250
Formaat:	A0
Opdrachtgever:	
Gemeente Vlissingen	
Projectnr.:	
244101	
Tekeningsnummer:	
244101-WLP-TEK-DO-5201	
Ontwerpde partij:	
waterland projecten	
Stationspark 30	
4462 DZ, Goes	
E: info@waterland-projecten.nl	
W: www.waterland-projecten.nl	

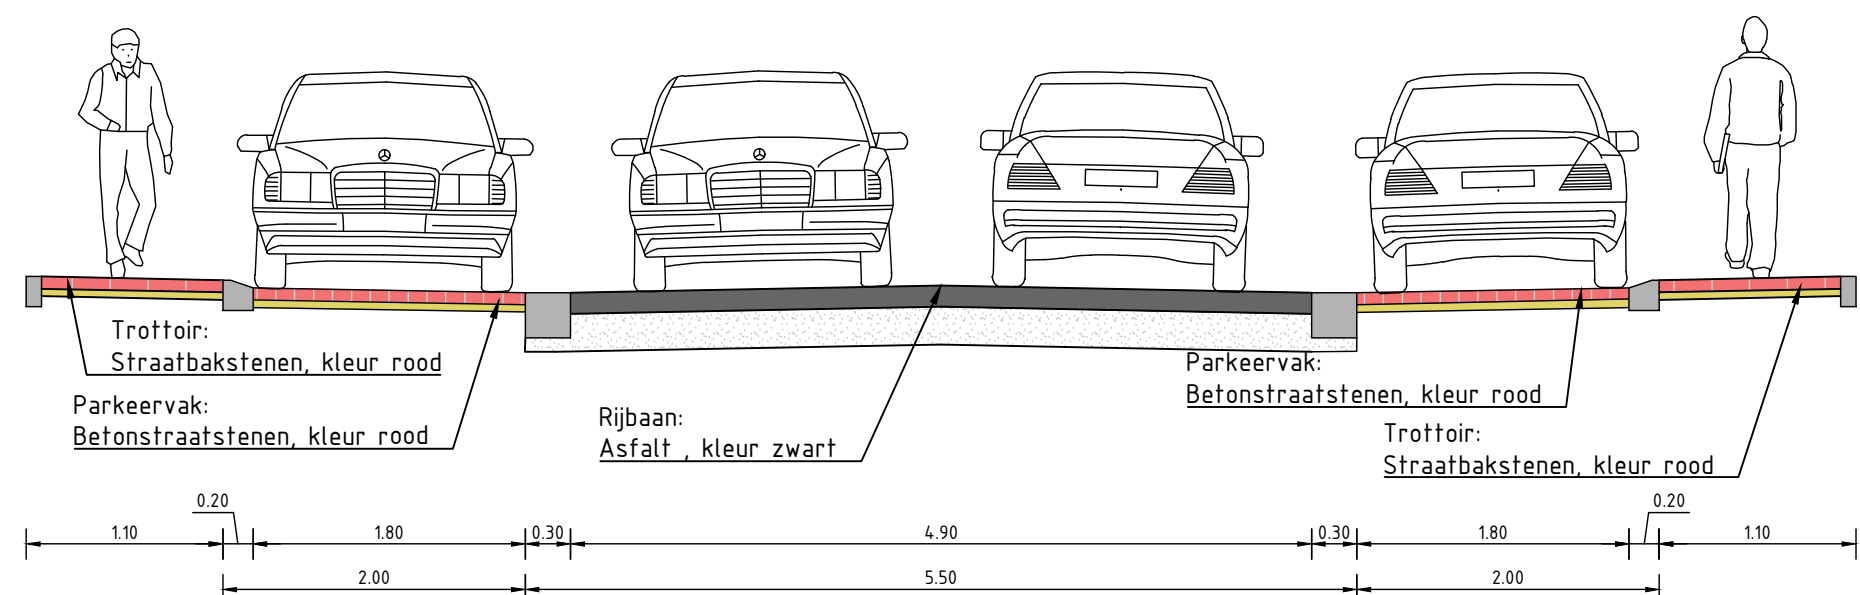

Principe doorsnede (Parkeervak beide zijden)
Schaal 1:50