
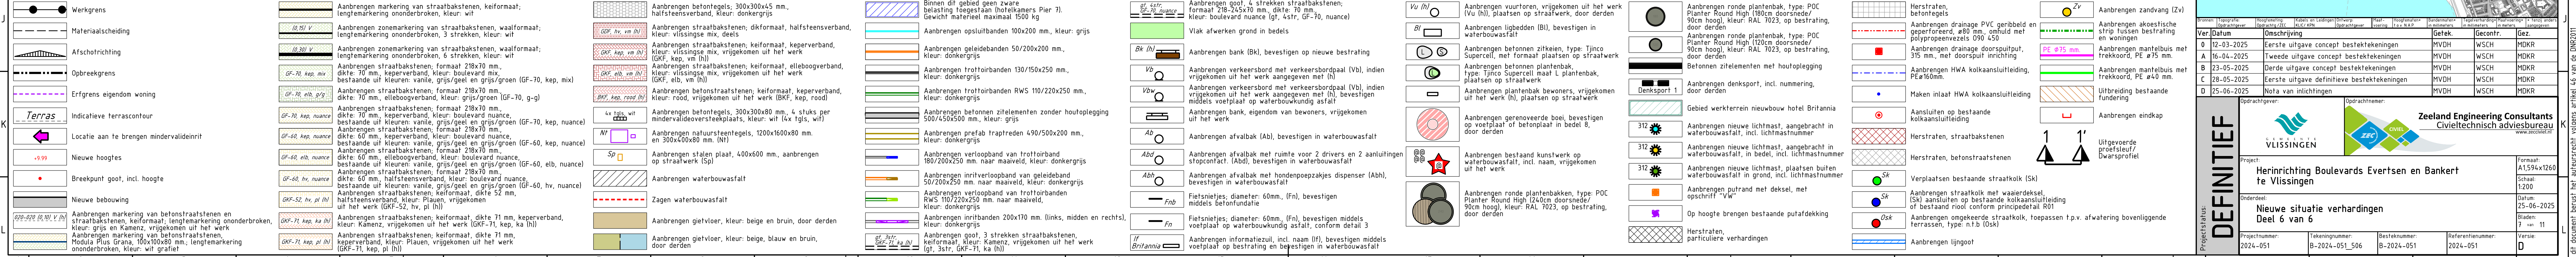


Verharding
Deel 6 van 6
Schaal 1:200

Verharding
Deel 6 van 6
Schaal 1:200

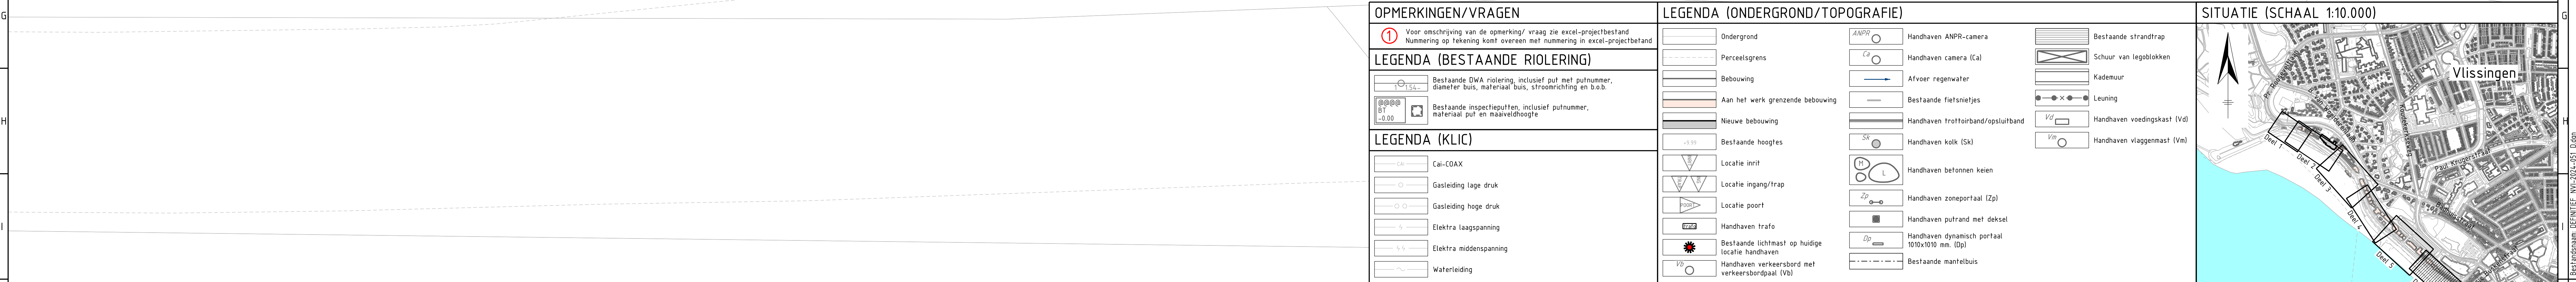

Datum	Omschrijving	Aanvraag nummer	Klaas en Lodewijk aanpak	Overleg groep	Het Kantoor	Informaties over de aanpak	Plan van aanpak	Regelgeving en/of andere documenten	Functie andere personen
12-03-2025	Eerste uitgave concept bestektekeningen	MVDH	WSCH	MDKR					
16-04-2025	Tweede uitgave concept bestektekeningen	MVDH	WSCH	MDKR					
23-05-2025	Derde uitgave concept bestektekeningen	MVDH	WSCH	MDKR					
28-05-2025	Eerste uitgave definitieve bestektekeningen	MVDH	WSCH	MDKR					
25-06-2025	Nota van inlichtingen	MVDH	WSCH	MDKR					

DEFINITIEF	Opdrachtgever:		Opdrachtnummer:		Zeeland Engineering Consultants Civieltechnisch adviesbureau www.zccoc.nl	
	Project:				Formaat: A1594x1260	
	Herinrichting Boulevards Evertsen en Bankert te Vlissingen				Schaal: 1:200	
	Onderdeel:				Datum: 25-06-2025	
	Nieuwe situatie verhardingen Deel 6 van 6				Bladen: 7 van 11	
	Projectnummer:	Tekeningnummer:	Besteknummer:	Referentienummer:	Versie:	
	B-2024-051	B-2024-051_506	B-2024-051	2024-051	D	