


NIEUWE
SITUATIE

Verharding
Deel 5 van 6
Schaal 1:200

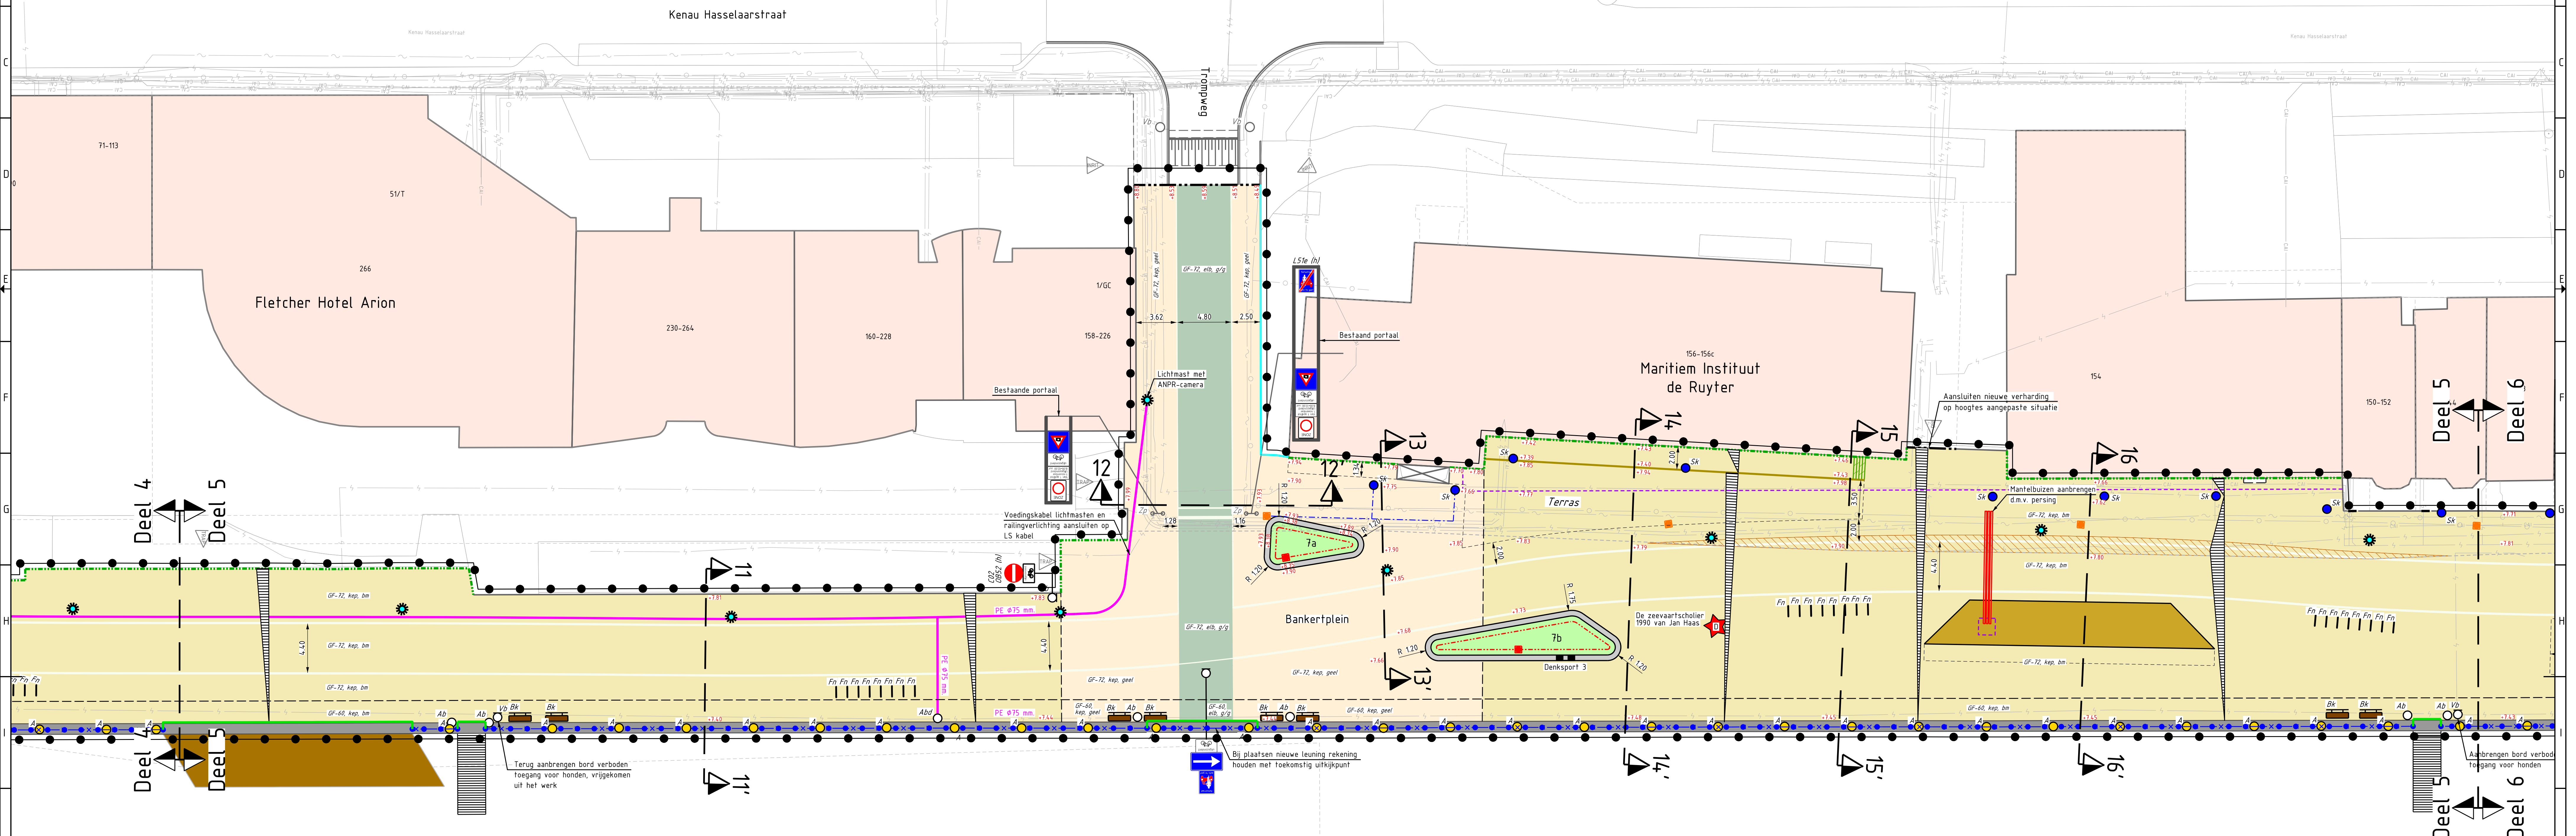

LEGENDA (NIEUWE VERHARDING)

●

Werkgrens

Materiaalscheiding

Afschotrichting

Opbreksgrens

Erfgrens eigendom woning

Indicatieve terrascontour

+

Localite aan te brengen mindervaldeinrit

+

Nieuwe hoogtes

+

Breekpunt goot, incl. hoogte

Renoveren bestaande deksof kademuur

Nieuwe bebouwing

Aanbrengen markering van straatbakstenen, keiformaat, lengtemarkering ononderbroken, kleur: wit

Aanbrengen markering van straatbakstenen, keiformaat, zonemarkering ononderbroken, kleur: wit

Aanbrengen straatbakstenen, keiformaat, kleur: grijs, lengtemarkering 0,20 - 0,20, breedte: 100 mm, dikte: 70 mm

Aanbrengen straatbakstenen, formaat 218-245x70-80 mm, dikte: 12 mm, keperverband, kleur: boulevard mix, bestaande uit kleuren: geel/grijs, geel en grijs/groen (GF-72, kep, bm)

Aanbrengen straatbakstenen, keiformaat, dikte 52 mm, halfsteensverband, kleur: Plauen, deels vrijgekomen uit het werk (GKF-52, kv, pl ih)

Aanbrengen straatbakstenen, formaat 218-245x70-80 mm, dikte: 60 mm, keperverband, kleur: boulevard mix, bestaande uit kleuren: geel/grijs, geel en grijs/groen (GLF-60, kep, bm)

Aanbrengen straatbakstenen, keiformaat, dikte 71 mm, keperverband, kleur: Plauen, vrijgekomen uit het werk (GKF-71, kep, pl ih)

Aanbrengen betontegels, 300x300x45 mm, halfsteensverband, kleur: donkergrijs

Aanbrengen straatbakstenen, keiformaat, halfsteensverband, kleur: vissingse mix, deels vrijgekomen uit het werk (GKF, hv, vh ih)

Aanbrengen betonstraatstenen, 1 strek, keiformaat, kleur: wit

Aanbrengen valdemping, ca. 40 mm dik, t.b.v. sporttoestellen

Aanbrengen valdemping, ca. 65 mm dik, t.b.v. speeltoestellen

Binnen dit gebied geen zware belasting toegestaan (hotelkamers Pier 7)

Aanbrengen opsluitbanden 100x200 mm, kleur: grijs

Aanbrengen geleidebanden 70/200x200 mm, kleur: donkergrijs

Aanbrengen geleidebanden 40/120x100 mm, kleur: donkergrijs

Aanbrengen trottoirbanden 130/150x250 mm, kleur: donkergrijs

Aanbrengen trottoirbanden RWS 110/220x250 mm, kleur: donkergrijs

Aanbrengen parkband 500/450x500 mm, kleur: grijs

Aanbrengen afvalbak (Bk), bevestigen middels voetplaat t.p.v. waterbouwkundig asfalt

Aanbrengen afvalbak (Abd), bevestigen middels voetplaat t.p.v. waterbouwkundig asfalt

Aanbrengen afvalbak met ruimte voor 2 drivers (Abd), bevestigen middels voetplaat t.p.v. waterbouwkundig asfalt

Aanbrengen fietstegels, diameter: 60mm, (Fn), bevestigen middels voetplaat of ingestorte PE-buis t.p.v. waterbouwkundig asfalt

Aanbrengen stalen gaai (Sp), bevestigen middels voetplaat of ingestorte PE-buis t.p.v. waterbouwkundig asfalt

Aanbrengen vloeggenast incl. vlag, vrijgekomen uit het werk (Vm ih), bevestigen middels voetplaat of ingestorte PE-buis t.p.v. waterbouwkundig asfalt

Aanbrengen informaticabal, incl. naam (If), bevestigen middels voetplaat t.p.v. waterbouwkundig asfalt

Aanbrengen vuurtoren, vrijgekomen uit het werk (Vu ih), plaatsen op nieuwe verharding

Aanbrengen beton ligbedden (IB)

Aanbrengen beton zitkilen, type: Tijco Supercell, plaatsen op straatwerk

Aanbrengen plantenbak, vrijgekomen uit het werk (ih), plaatsen op straatwerk

Aanbrengen paviljoen, type: Stockholm

Aanbrengen gerenoveerde boel, bevestigen op voetplaat of betonplaat in bedel

Aanbrengen bestaand kunstwerk, incl. naam, vrijgekomen uit het werk

Aanbrengen drainage doorsputput, 315 mm, met doorspuit inrichting

Aanbrengen HWA kolkaansluitleiding, PE160mm

Maken inlaat HWA kolkaansluitleiding

Aanbrengen eindkap

Aanbrengen straatkolk met waardeksel, indicatief weergegeven (Sk) aansluiten op bestaande kolkaansluitleiding

Aanbrengen ongekende straatkolk, type: R.T.B (Dsk)

Aanbrengen akoestische strip tussen bestrating en woningen

Werkput t.b.v. persing, afmeting ca. 150x150 m

Aanbrengen mantelbuis met trekkoord, PE #125 mm

Aanbrengen mantelbuis met trekkoord, PE #40 mm

Aanbrengen mantelbuis met trekkoord, PE #75 mm

Aanbrengen betonnen keerwanden

Aanbrengen betonnen trap treden

Uitbreiding bestaande fundering

Nieuwe strandtrap

Uitgevoerde proef-sleuf/ Dwarsprofiel

LEGENDA (ONDERGROND/TOPOGRAFIE)

Ondergrond

Perceelsgrens

Bebouwing

Aan het werk grenzende bebouwing

Nieuwe bebouwing

Bestaande hoogtes

Localite inrit

Localite ingang/trap

Localite poort

Handhaven trafo

Bestaande lichtmast op huidige locatie handhaven

Handhaven verkeersbord met verkeersbordpaal (Vb)

Handhaven ANPR-camera

Handhaven camera (Ca)

Straatbakstenen, keiformaat, keperverband, kleur: vissingse mix

Hangende terrassen

Afvoer regenwater

Bestaande fietstegels

Handhaven trottoirband/opsluitband

Handhaven kolk (Sk)

Handhaven betonnen keien

Handhaven zonepoort (Zp)

Handhaven putrand met deksel

Handhaven dynamisch portaal 100x100 mm (Dp)

Bestaande mantelbuis

Bestaande strandtrap

LEGENDA (KLIC)

Cal-COAX

Gasleiding lage druk

Gasleiding hoge druk

Elektra laagspanning

Elektra middenspanning

Waterleiding

SITUATIE (SCHAAL 1:10.000)

Ver

Datum

Omschrijving

Gekek.

Geconfr.

Dez.

o

24-03-2023

Eerste uitgave concept VO

M. v.d. Heyden

W. Schipper

W. Schipper

a

05-05-2023

Tweede uitgave concept VO

M. v.d. Heyden

W. Schipper

W. Schipper

B

11-12-2023

Derde uitgave concept VO

M. v.d. Heyden

W. Schipper

W. Schipper

C

25-01-2024

Vierde uitgave concept VO

M. v.d. Heyden

W. Schipper

W. Schipper

D

20-02-2024

Vijfde uitgave concept VO

M. v.d. Heyden

W. Schipper

W. Schipper

E

20-09-2024

Eerste uitgave definitief VO

M. v.d. Heyden

W. Schipper

W. Schipper

F

27-09-2024

Tweede uitgave definitief VO

M. v.d. Heyden

W. Schipper

W. Schipper

Opdrachtgever:

Opdrachtgever:

Project:

Opstellen Technisch VO Herinrichting Boulevards Evertsen en Bankert 1e Vlissingen

Onderwerp:

Nieuwe situatie verhardingen Deel 5 van 6

Projectnummer:

2023-002

Dienstonderwerp:

VO-2023-002_505

N.v.t.

Referentienummer:

2023-002

Formaat:

A0-L

Schaal:

1:200

Datum:

27-09-2024

Bladen:

5 van 8

versie:

F

Projectstatus:

DEFINITIEF

Beoordelaar:

DEFINITIEF VO-2023-002_Lijst