




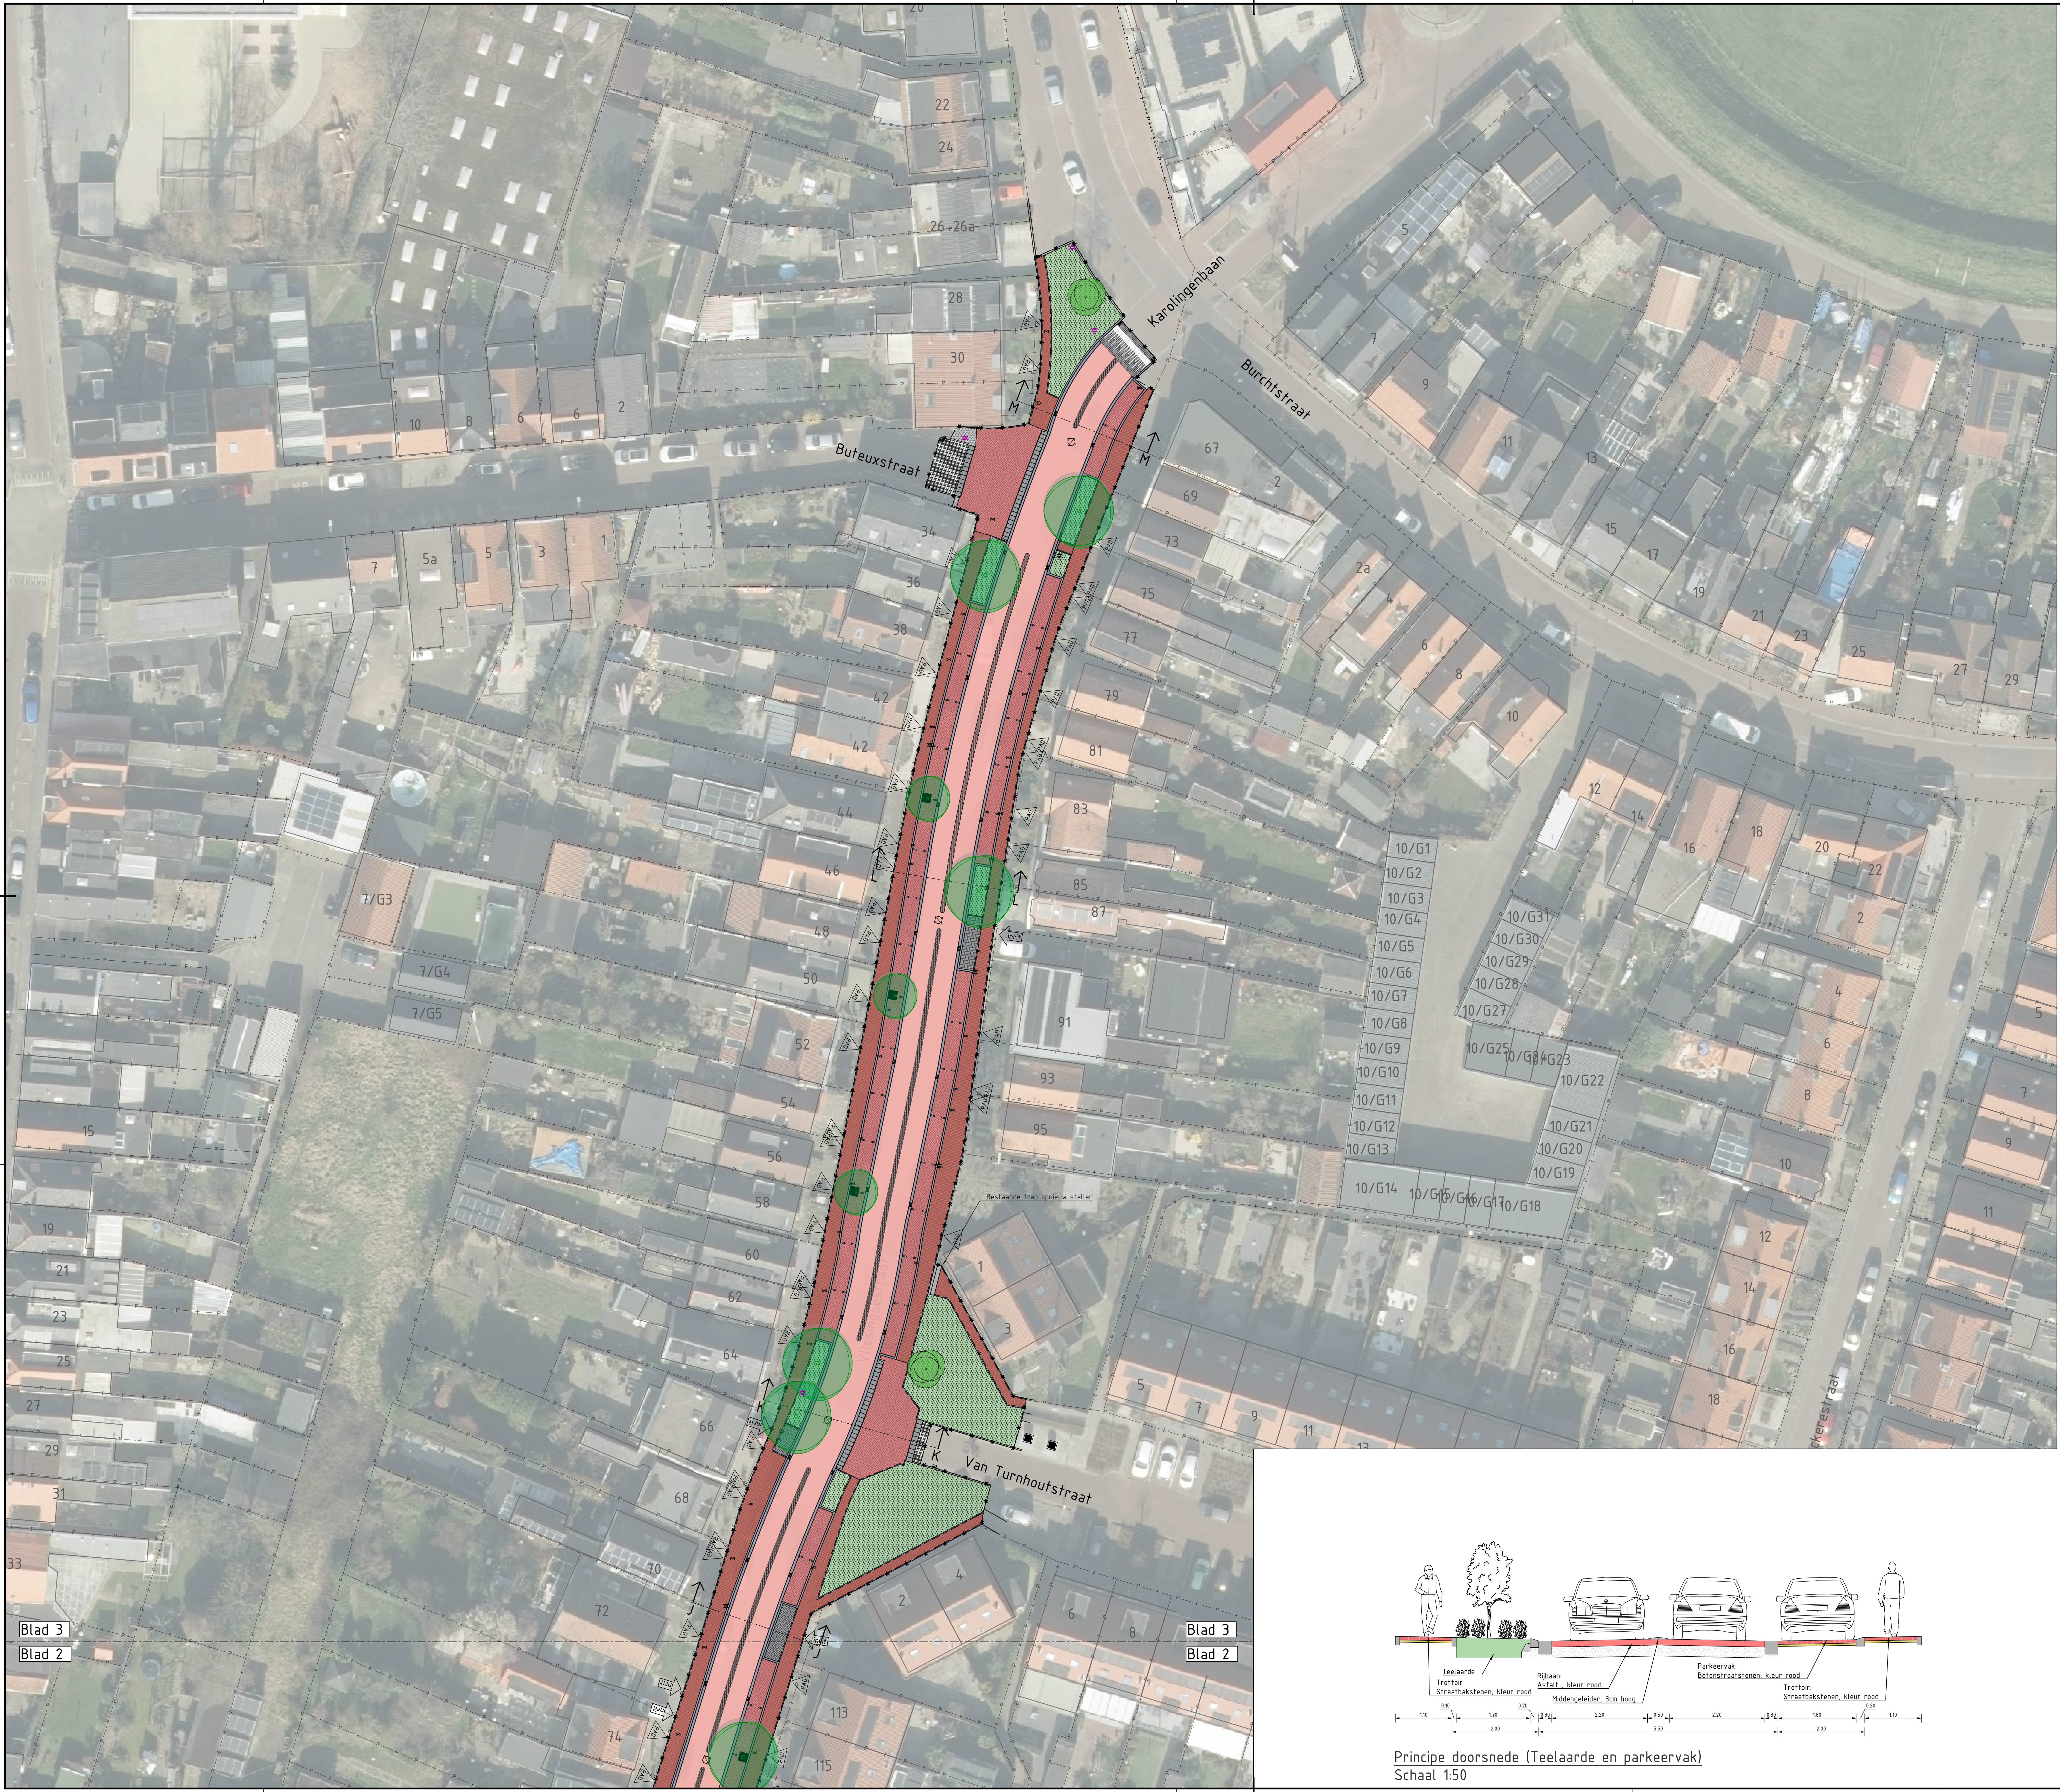

LEGENDA	
	Werkgrens
	Kadastrale grens
	Nieuwe rijbaan: Asfalt (Kleur: zwart) (nieuw)
	Nieuwe rijbaan: Fietsstraat: Asfalt (Kleur: rood) (nieuw)
	Middelgeleider op Fietsstraat (nieuw)
	Parkeervakken/kruispunten: Gebakken keformaat 10x20cm in Elleboogverband (Kleur: Bruin) (nieuw)
	Trottoir (looptroeken): Gebakken dikformaat (21x7cm) in Halfsteensverband (Kleur: Medoc) (nieuw)
	In- en uittit: Gebakken keformaat (10x20) in Elleboogverband (Kleur: Nerol) (nieuw)
	Herstraten betonegels
	Herstraten rijweg
	Inzaaien
	Onderbeplanting/struiken
	Grasbetonegels 40x50 (Kleur: Grijs) (nieuw)
	Goot b=30 (Kleur: Grijs) (nieuw)
	Geleideband 50/200x250 (Kleur: Grijs) (nieuw)
	Opsluitband 10x20 (Kleur: Grijs) (nieuw)
	trottoirband 13/15x25 (Kleur: Grijs) (nieuw)
	Boom (bestaand)
	Boom 2e grootte (nieuw)
	Boom 3e grootte (nieuw)
	Inrijblokken 75x20x50 (nieuw)
	Nieuwe locatie bestaande lichtmast
	Lichtmast (bestaand)
	Paal (nieuw)
	Bestaande ondergrondse container (bestaand)
	Brandhydrant (bestaand)
	Waierrooster
	Uitrustvoorziening
	Inspectieput (Nieuw)
	Straatkolk (Nieuw)
	Straatkolk (Bestaand)
	Afsluiters klap (Bestaand)
	Nutskast (bestaand)
	Bestaande Inspectieput op hoogte stellen
	Verlooptband 18/20x25x100 (Kleur: Grijs)
	Materiaalgrens

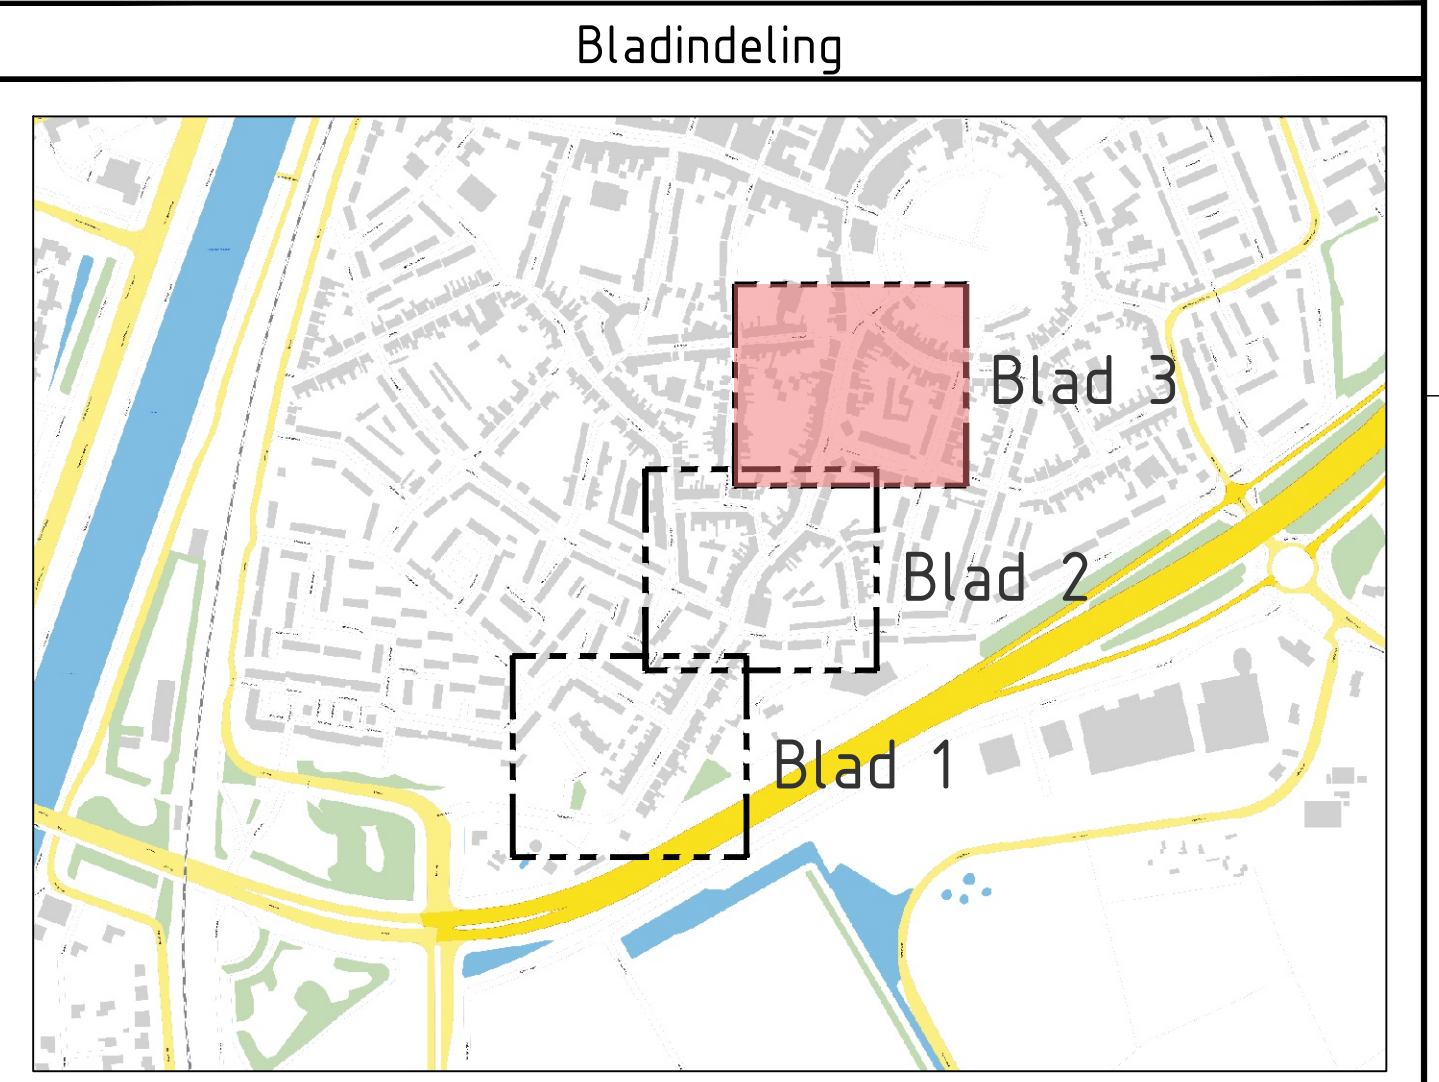

Opmerkingen					
- Maten in M tenzij anders vermeld - Peilmaten in meters ten opzichte van N.A.P., tenzij anders vermeld - Diameters in millimeters, tenzij anders vermeld - Ligging kabels en leidingen ter indicatie					
Versie					
5.0	Derde uitgave	22-05-2026	TVA	HTI	PTE
4.0	Tweede DO Uitgave	24-04-2026	TVA	HTI	PTE
3.0	Opmerkingen HTI verwerkt	28-01-2025	TVA	HTI	RFA
2.0	Opmerkingen HTI verwerkt	01-12-2025	TVA	HTI	RFA
1.0	Optimalisatie groen	01-12-2025	TVA	HTI	RFA
1.1	Opmerkingen Hugo verwerkt	24-11-2025	TVA	HTI	RFA
1.0	Eerste DO uitgave	09-10-2025	TVA	TER	RFA
Project					
Herinrichting Vlissingsestraat					
Onderwerp			Projectnr. : 244-101		
Definitief ontwerp Vlissingsestraat			Tekeningsnummer: 244101-WLP-TEK-DO-5201		
Bovenaanzicht Verharding			Ontwerpde partij:		
Gefekend door: T. Vanasse			Gecontroleerd door: H. Timmers		
3 van 3			Geautoriseerd door: P. Tebes		
Blad : Status : Definitief			Versie : 5.0		
Opdrachtgever: Gemeente Vlissingen			Schaal: 1:250		
			Formaat: A0		
			Stationspark 30		
			4462 DZ, Gees		
			E: info@waterland-projecten.nl		
			W: www.waterland-projecten.nl		

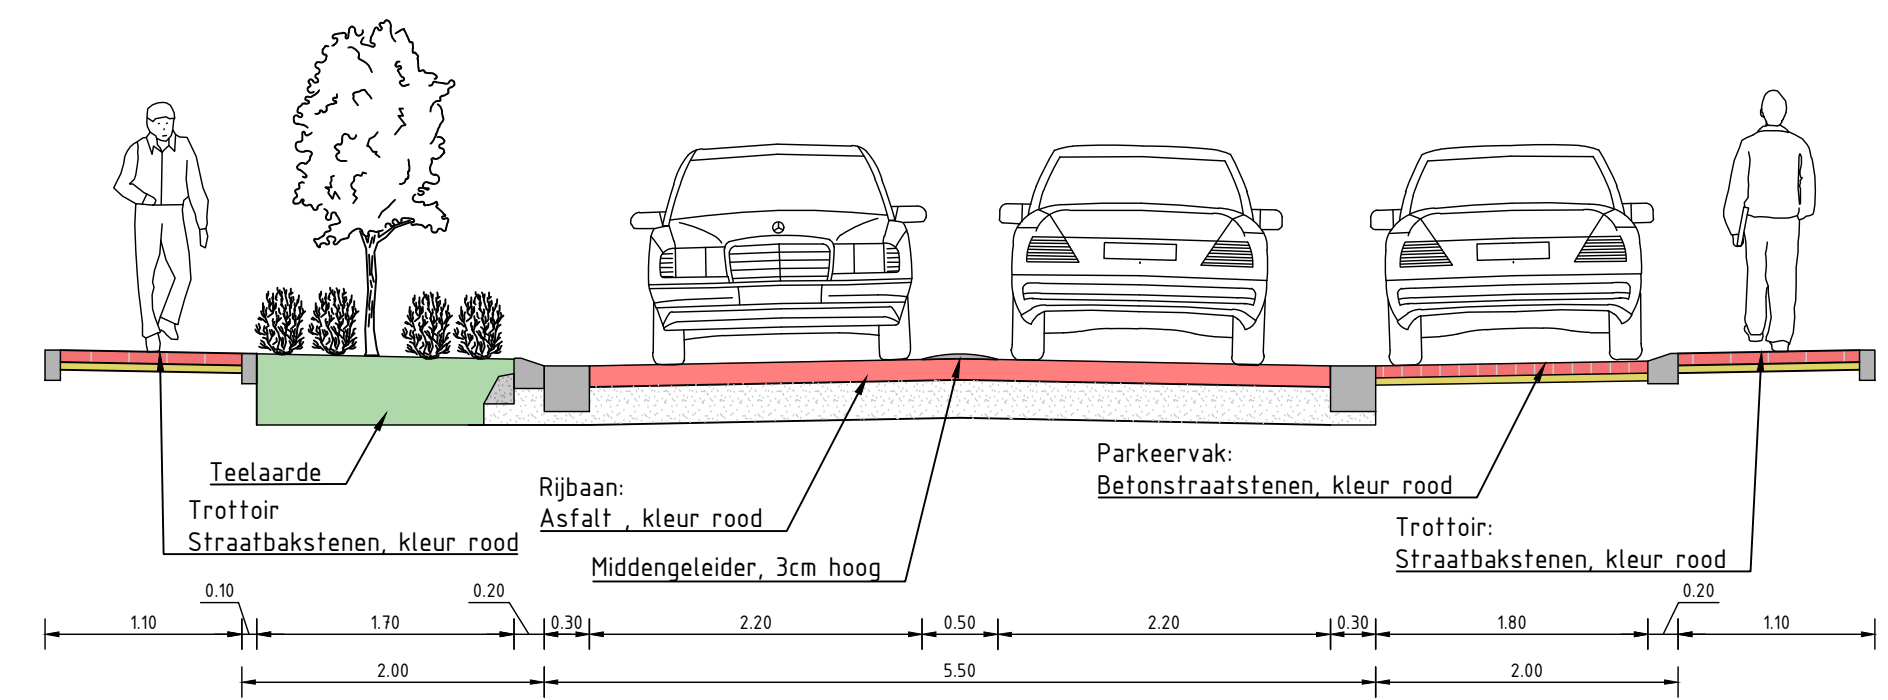

Principe doorsnede (Teelaarde en parkeervak)
Schaal 1:50